


Ref: M64-86
ECOLE PRIMAIRE D'APPLICATION C. BULS
BOULEVARD DU MIDI 86
ZUIDLAAN 86
1000 BRUXELLES - 1000 BRUSSEL
SOUS-SOL - KELDERVERDIEPING

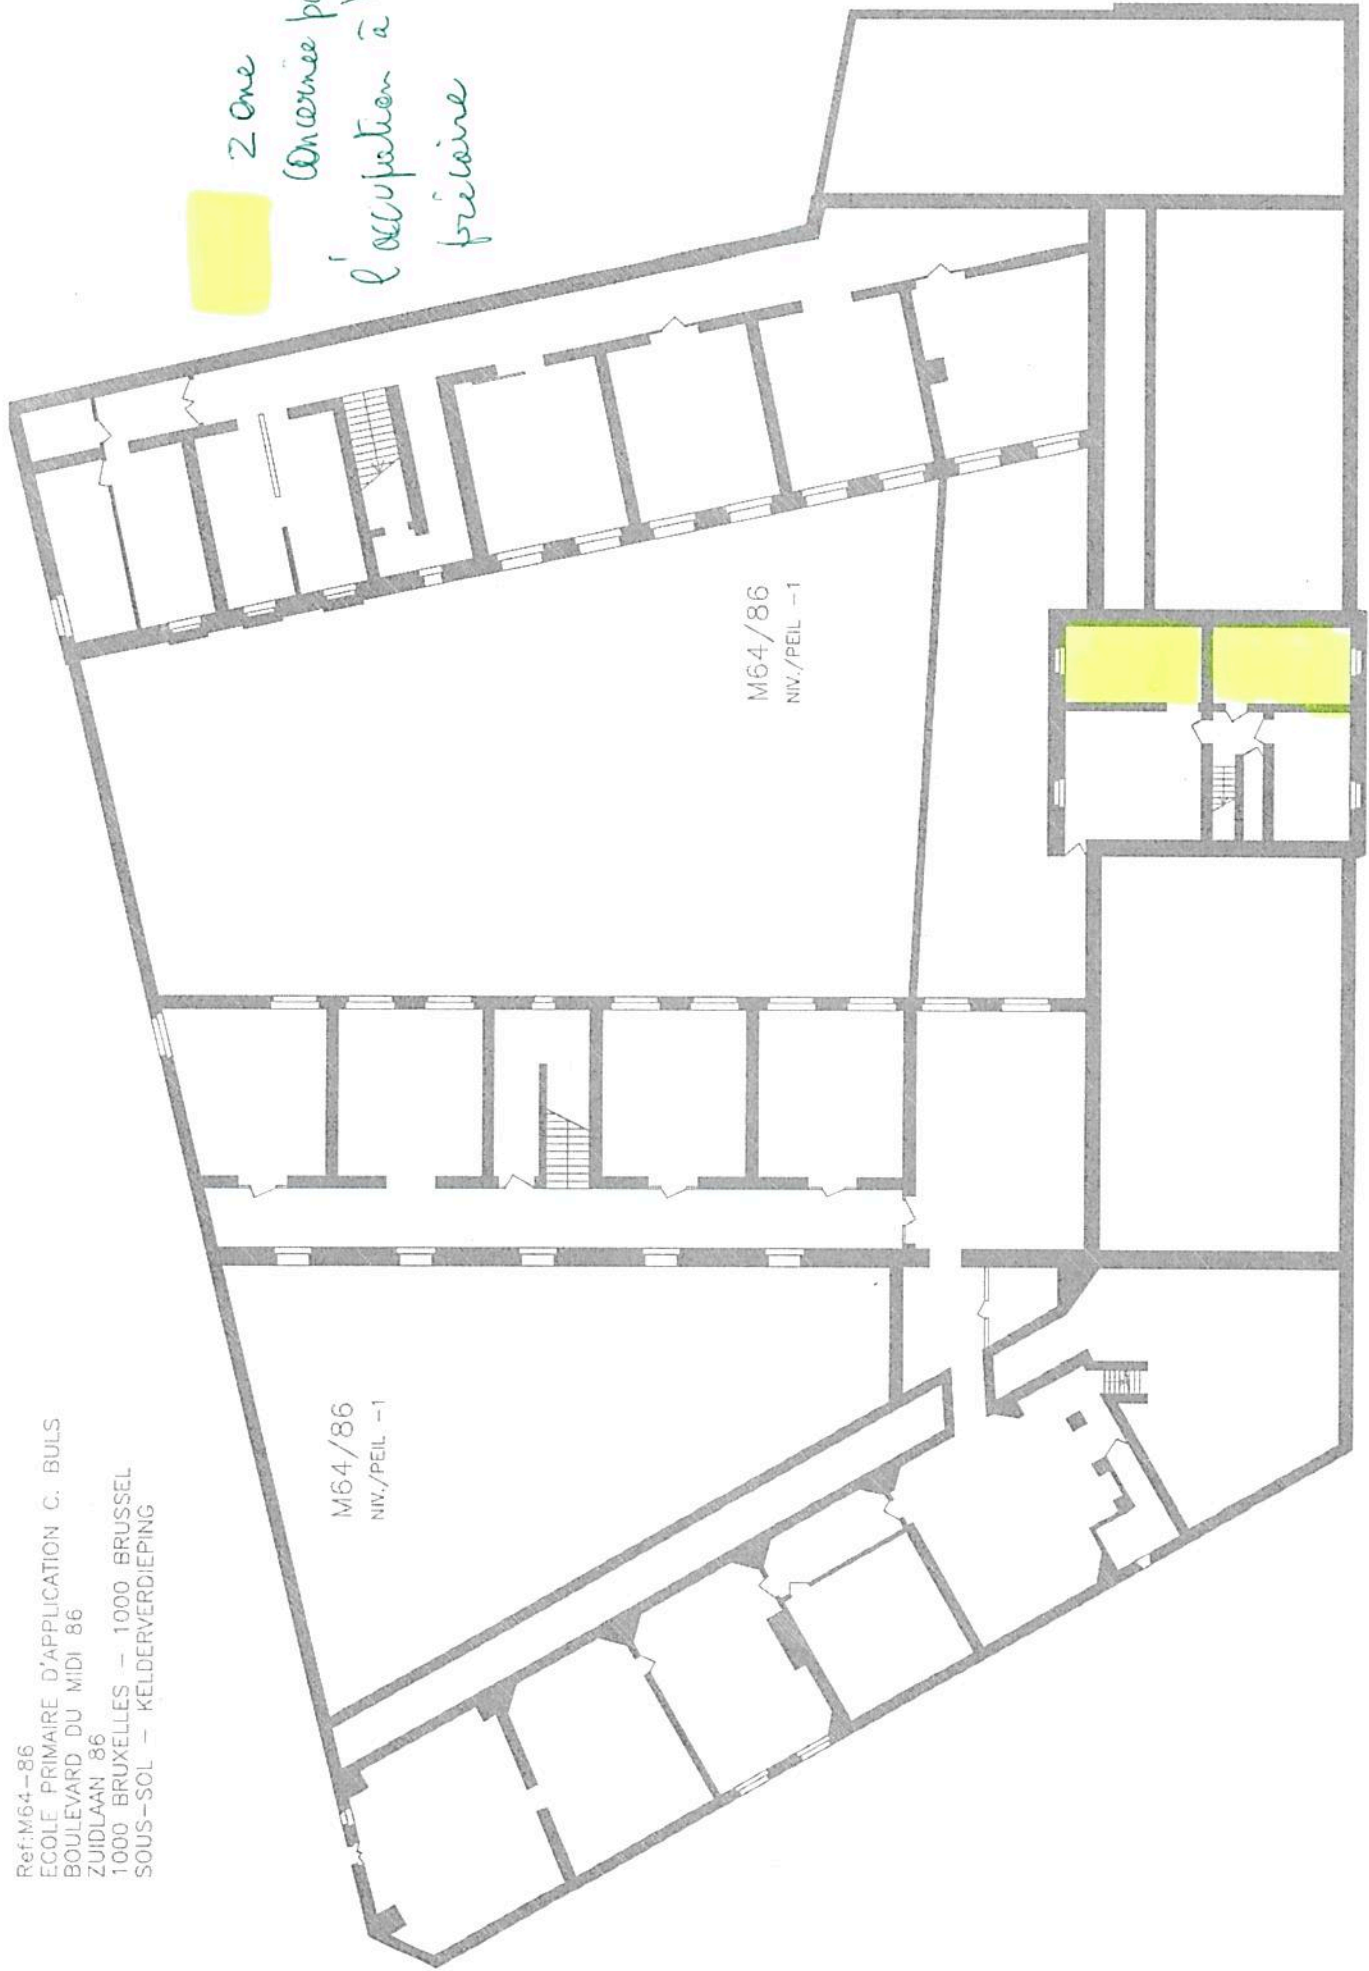

Z One

Concernée par
l'occupation à fibre
précaire



M64/86
NIV./PEIL -1

M64/86
NIV./PEIL -1