




Coupe AA' Doorsnede AA' 1/25°

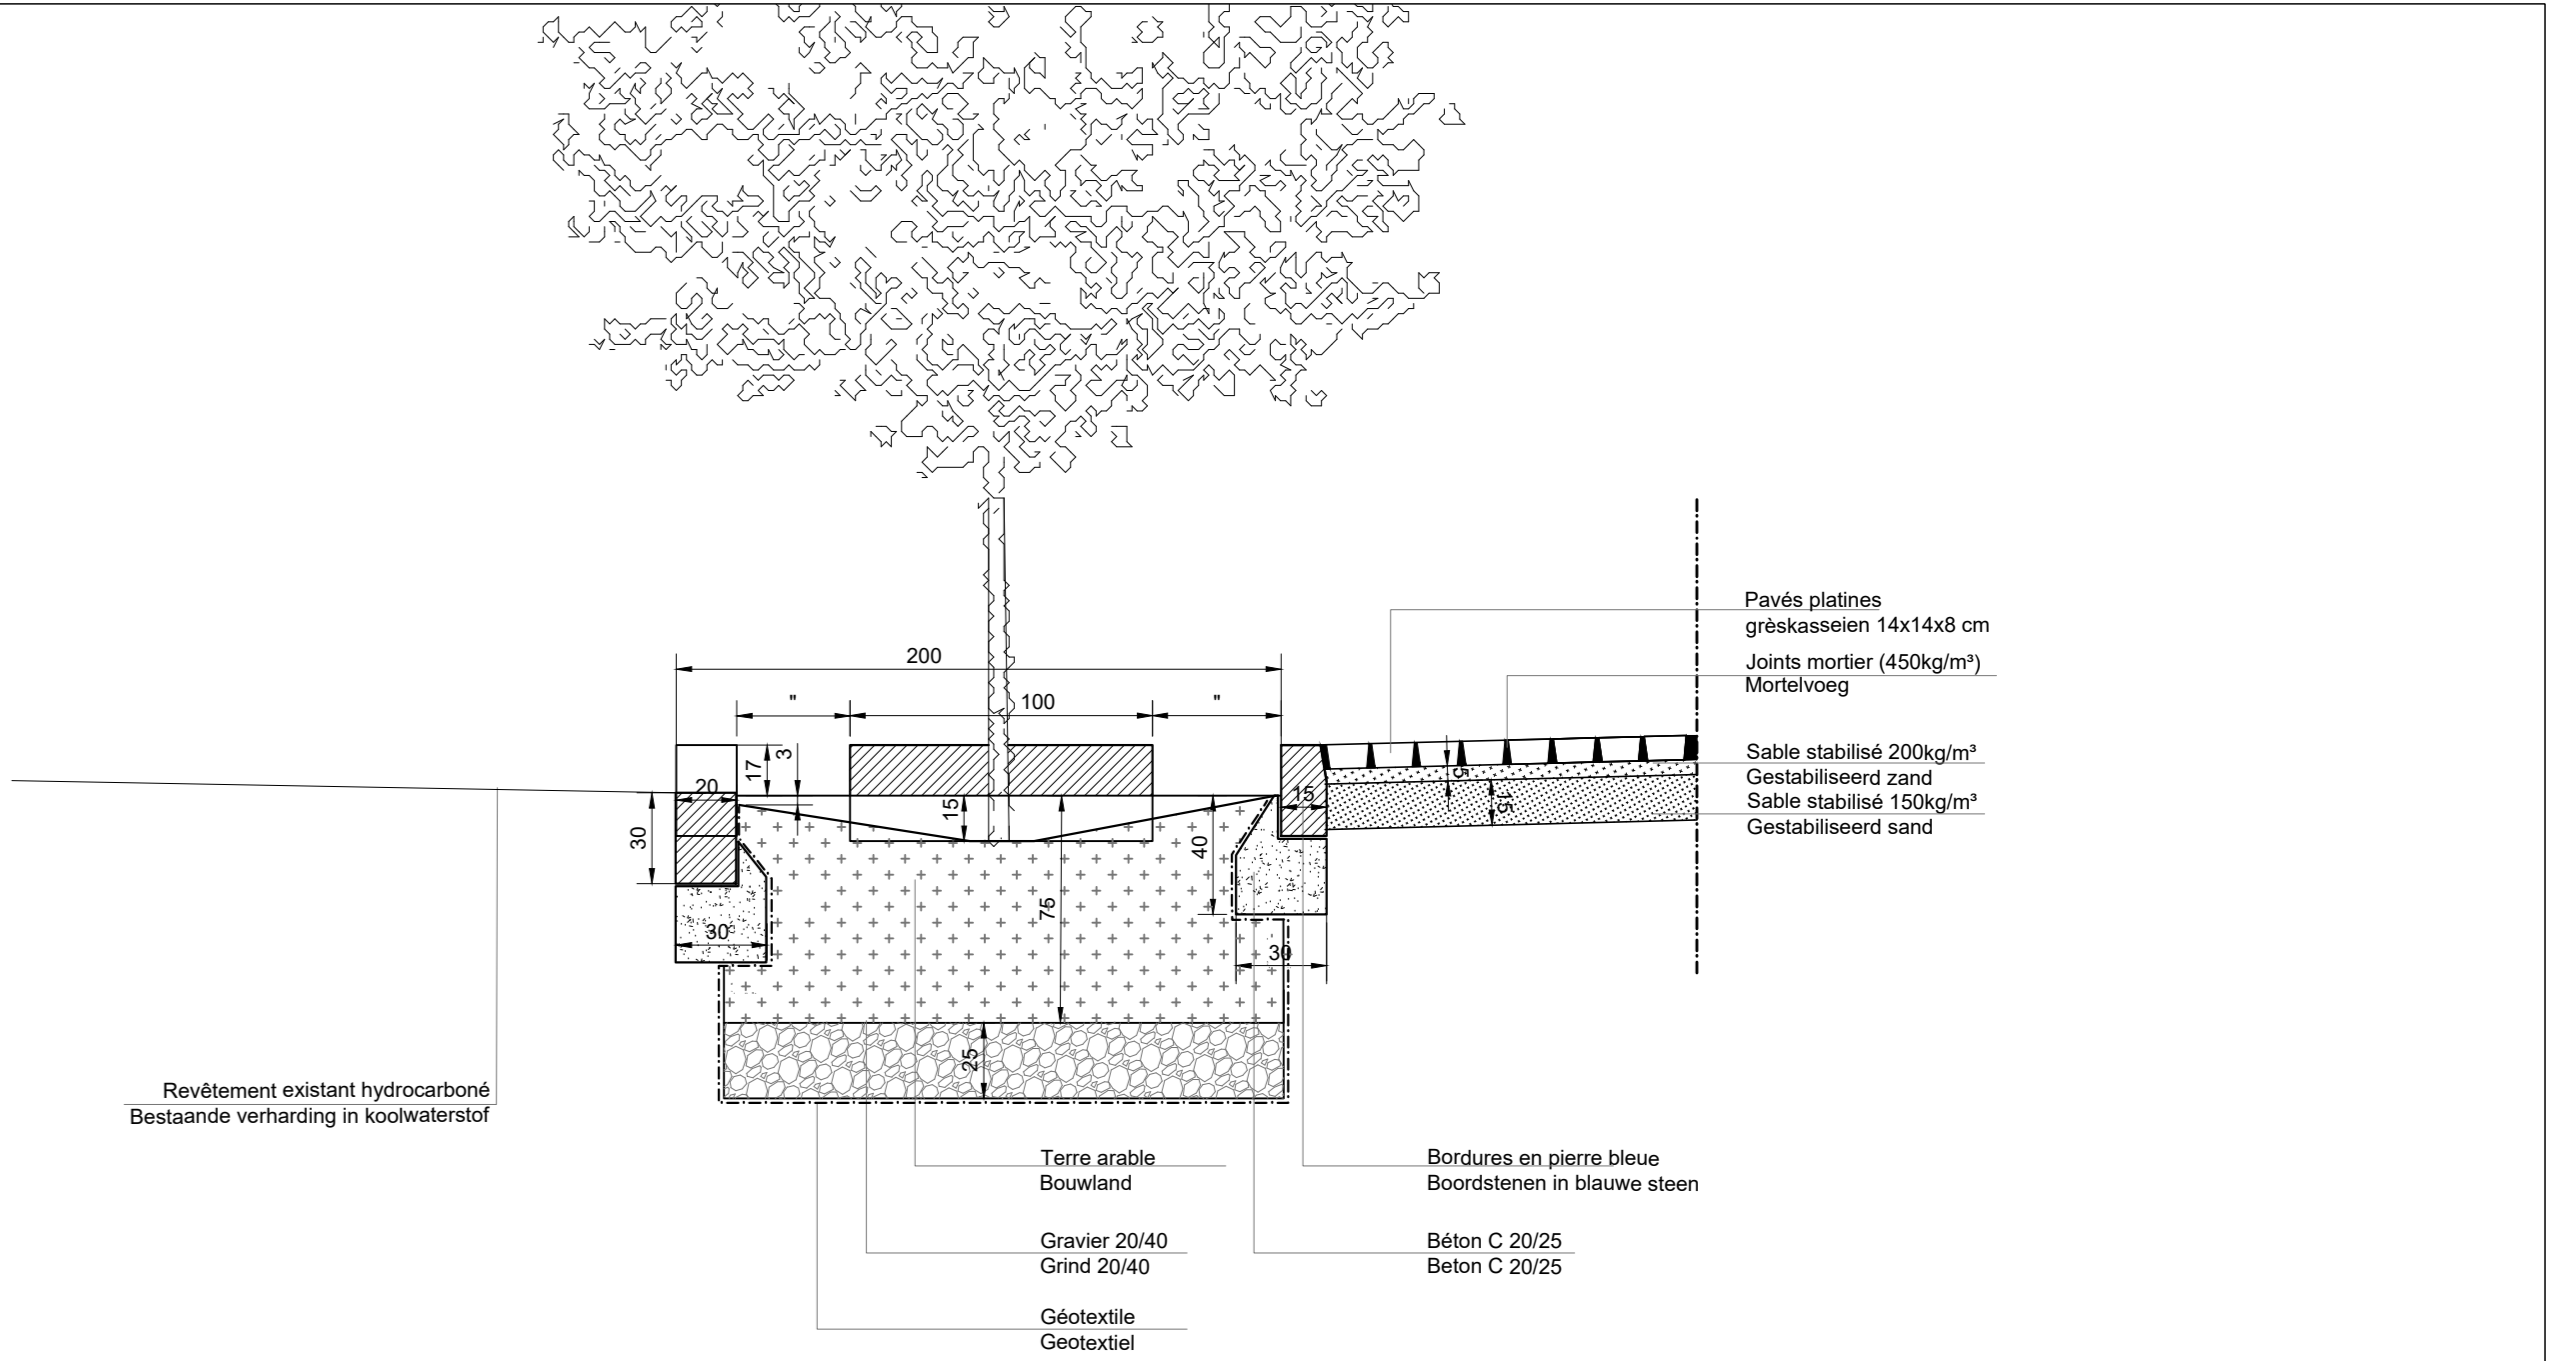


Détail capinage

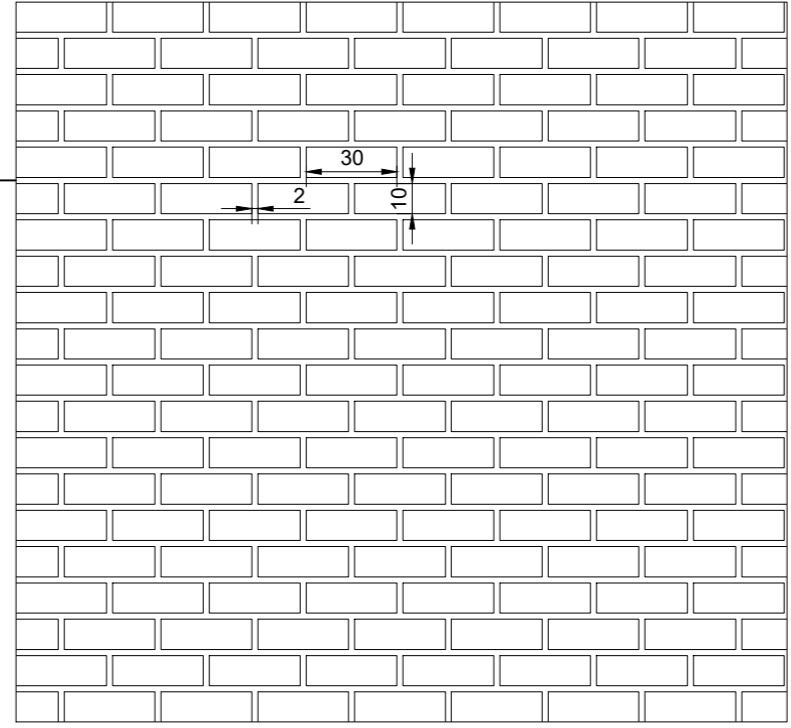


Détail ralentisseur 1/50°

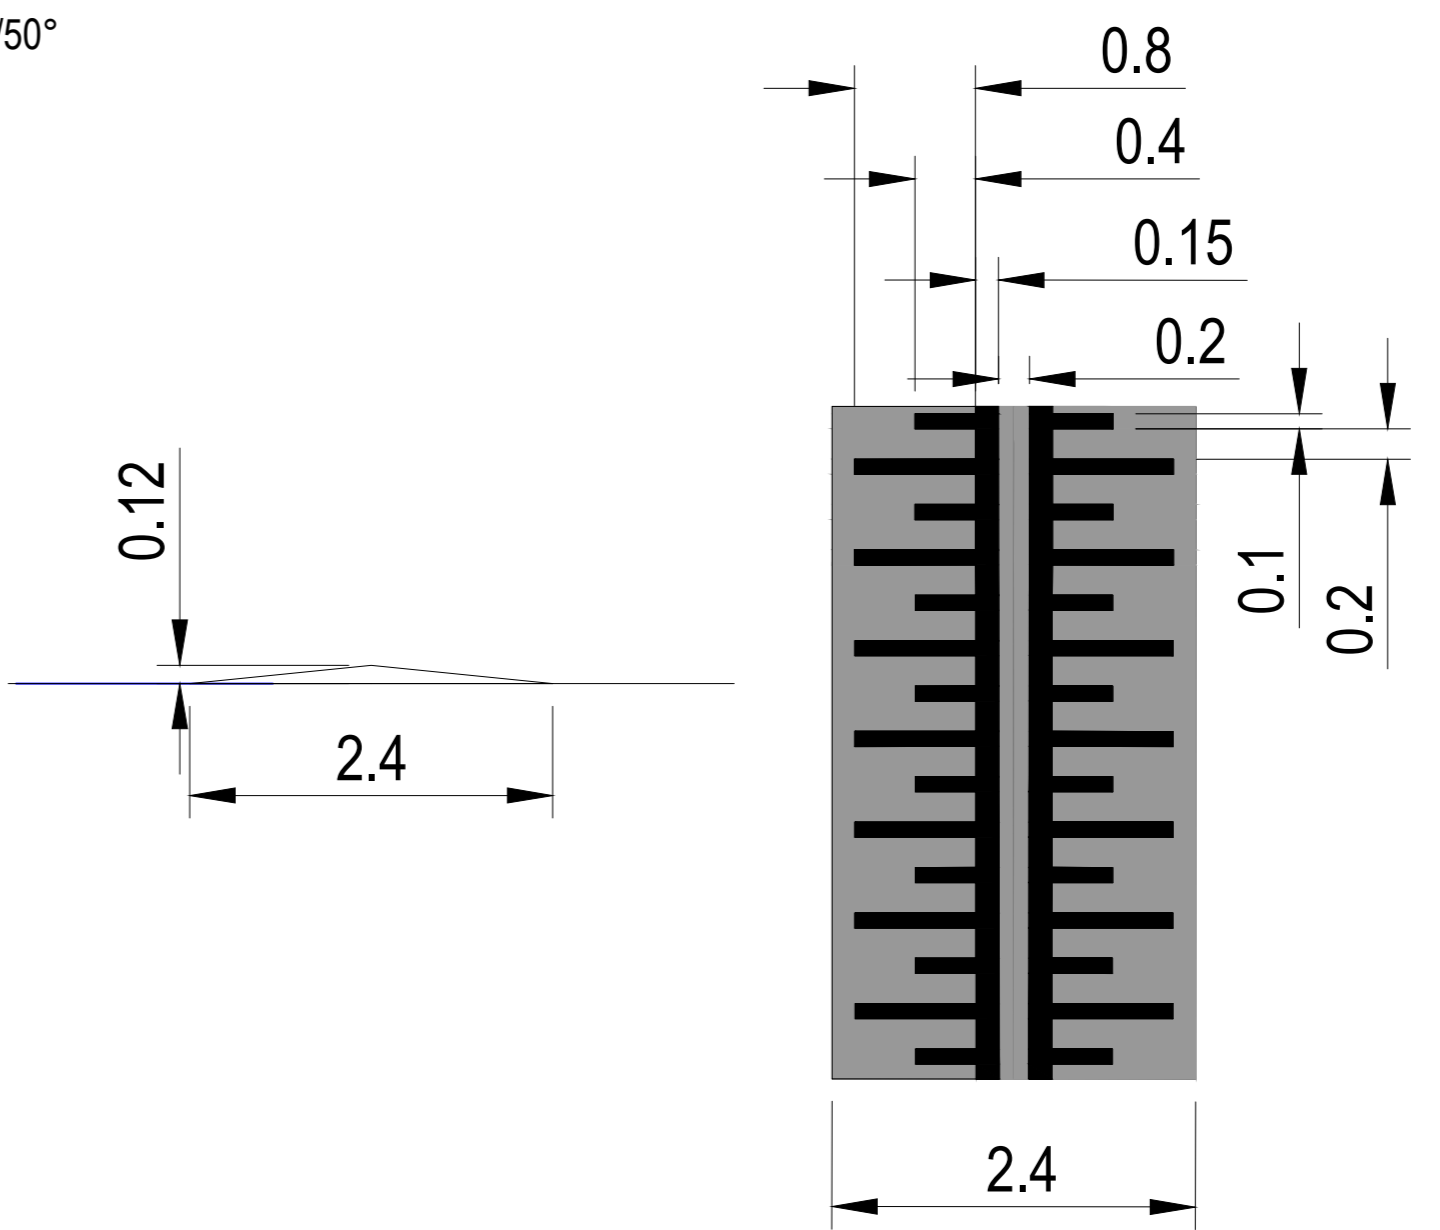

Coupe BB' Doorsnede BB' 1/25°

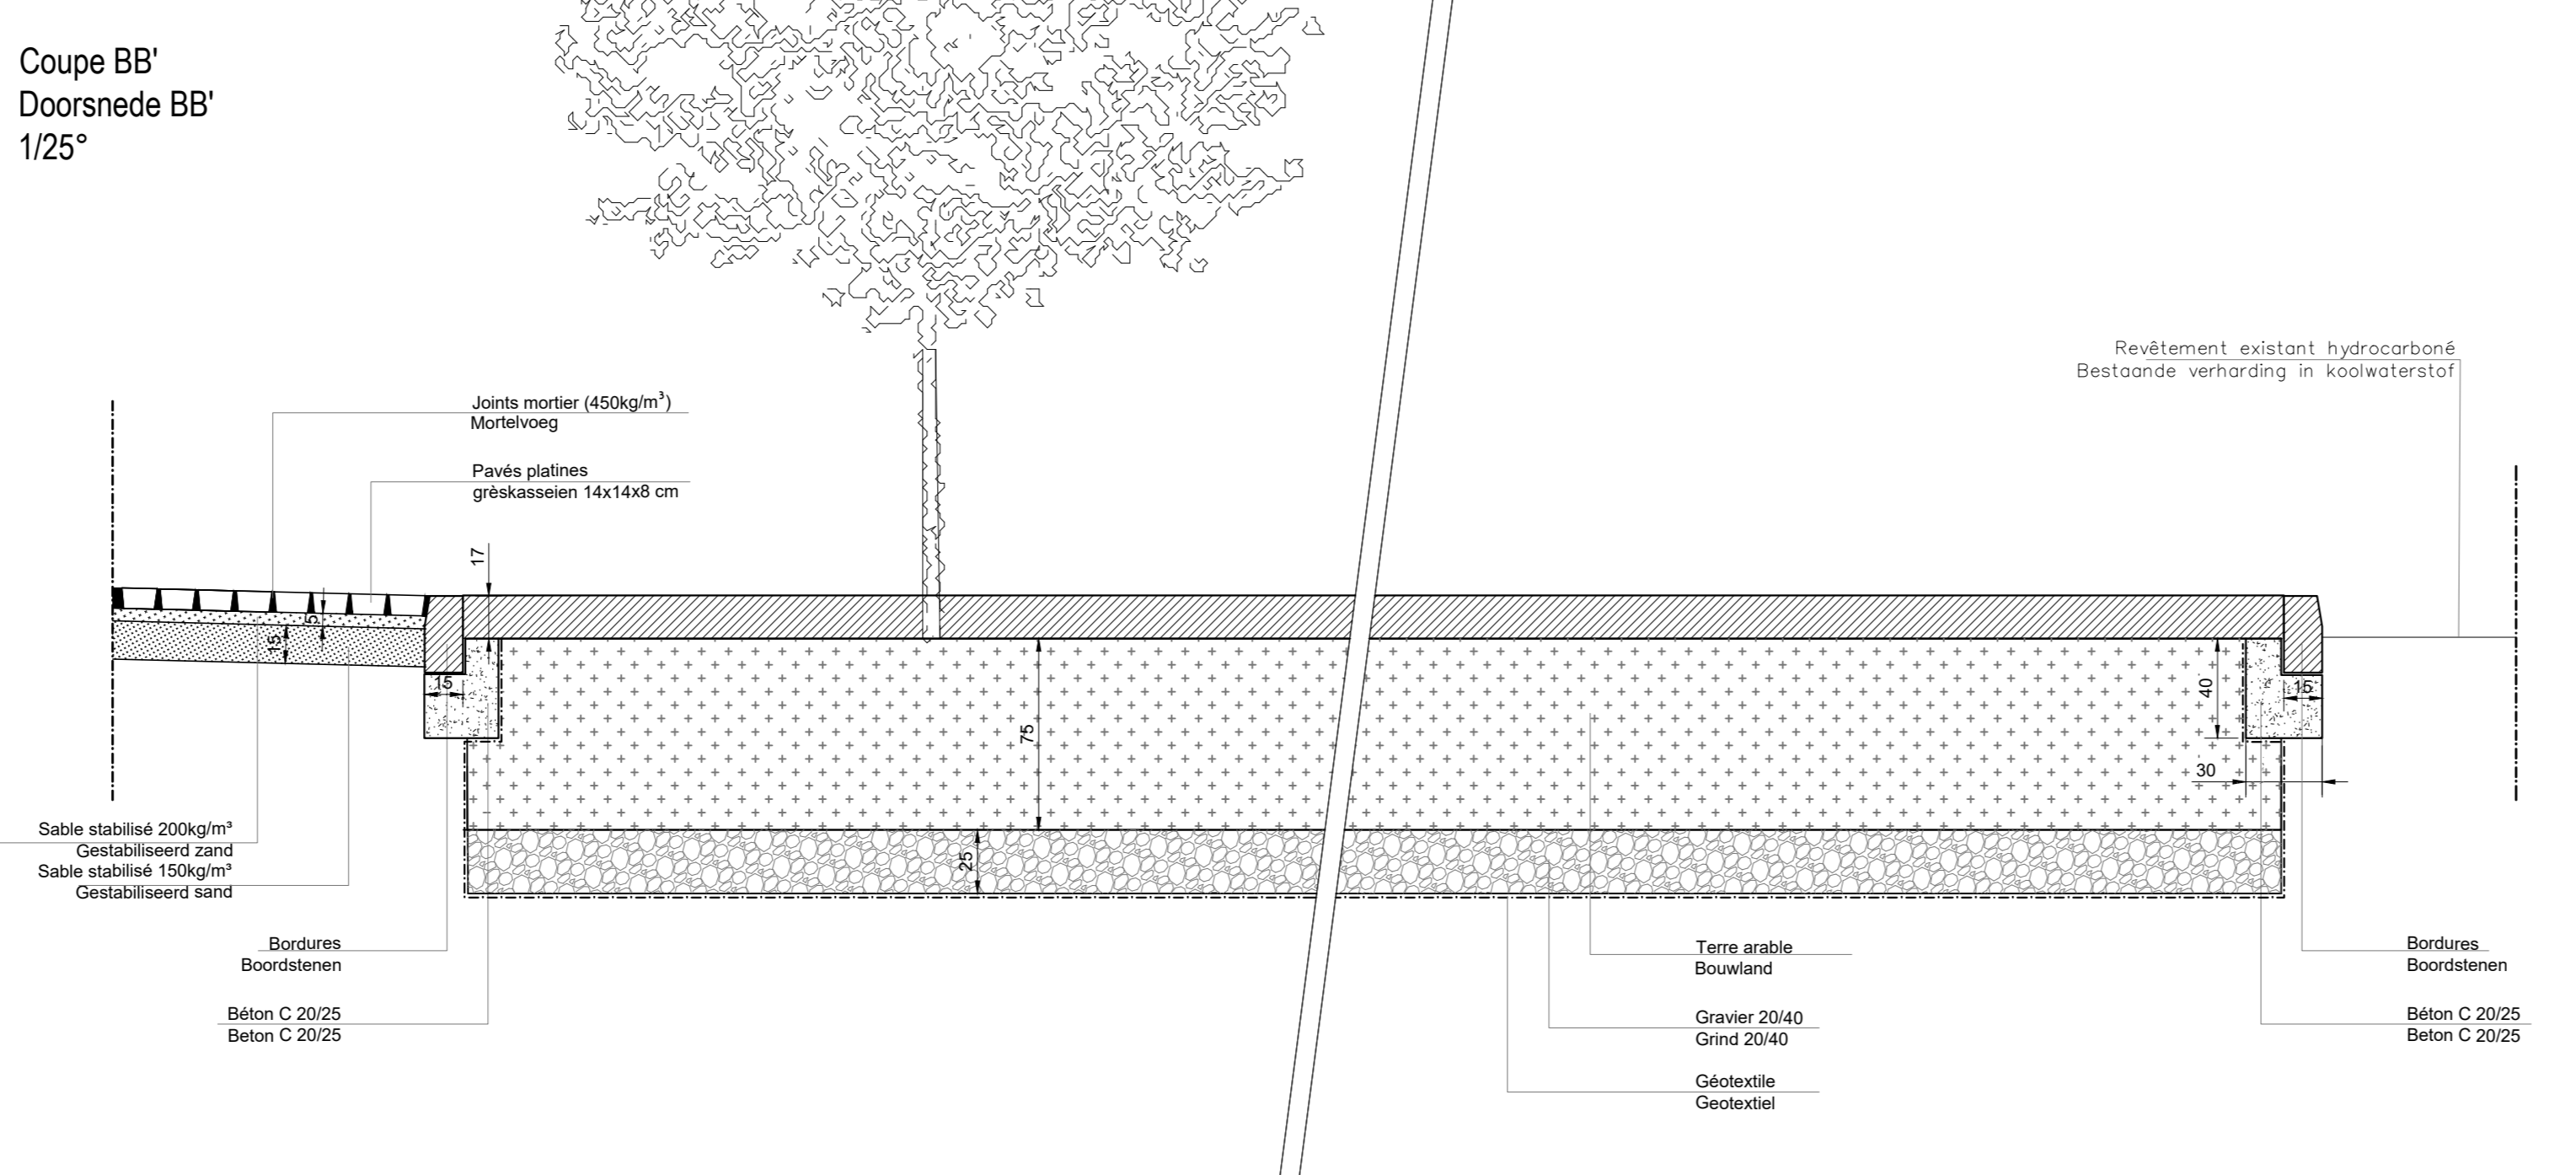

Coupe CC' Doorsnede CC' 1/25°

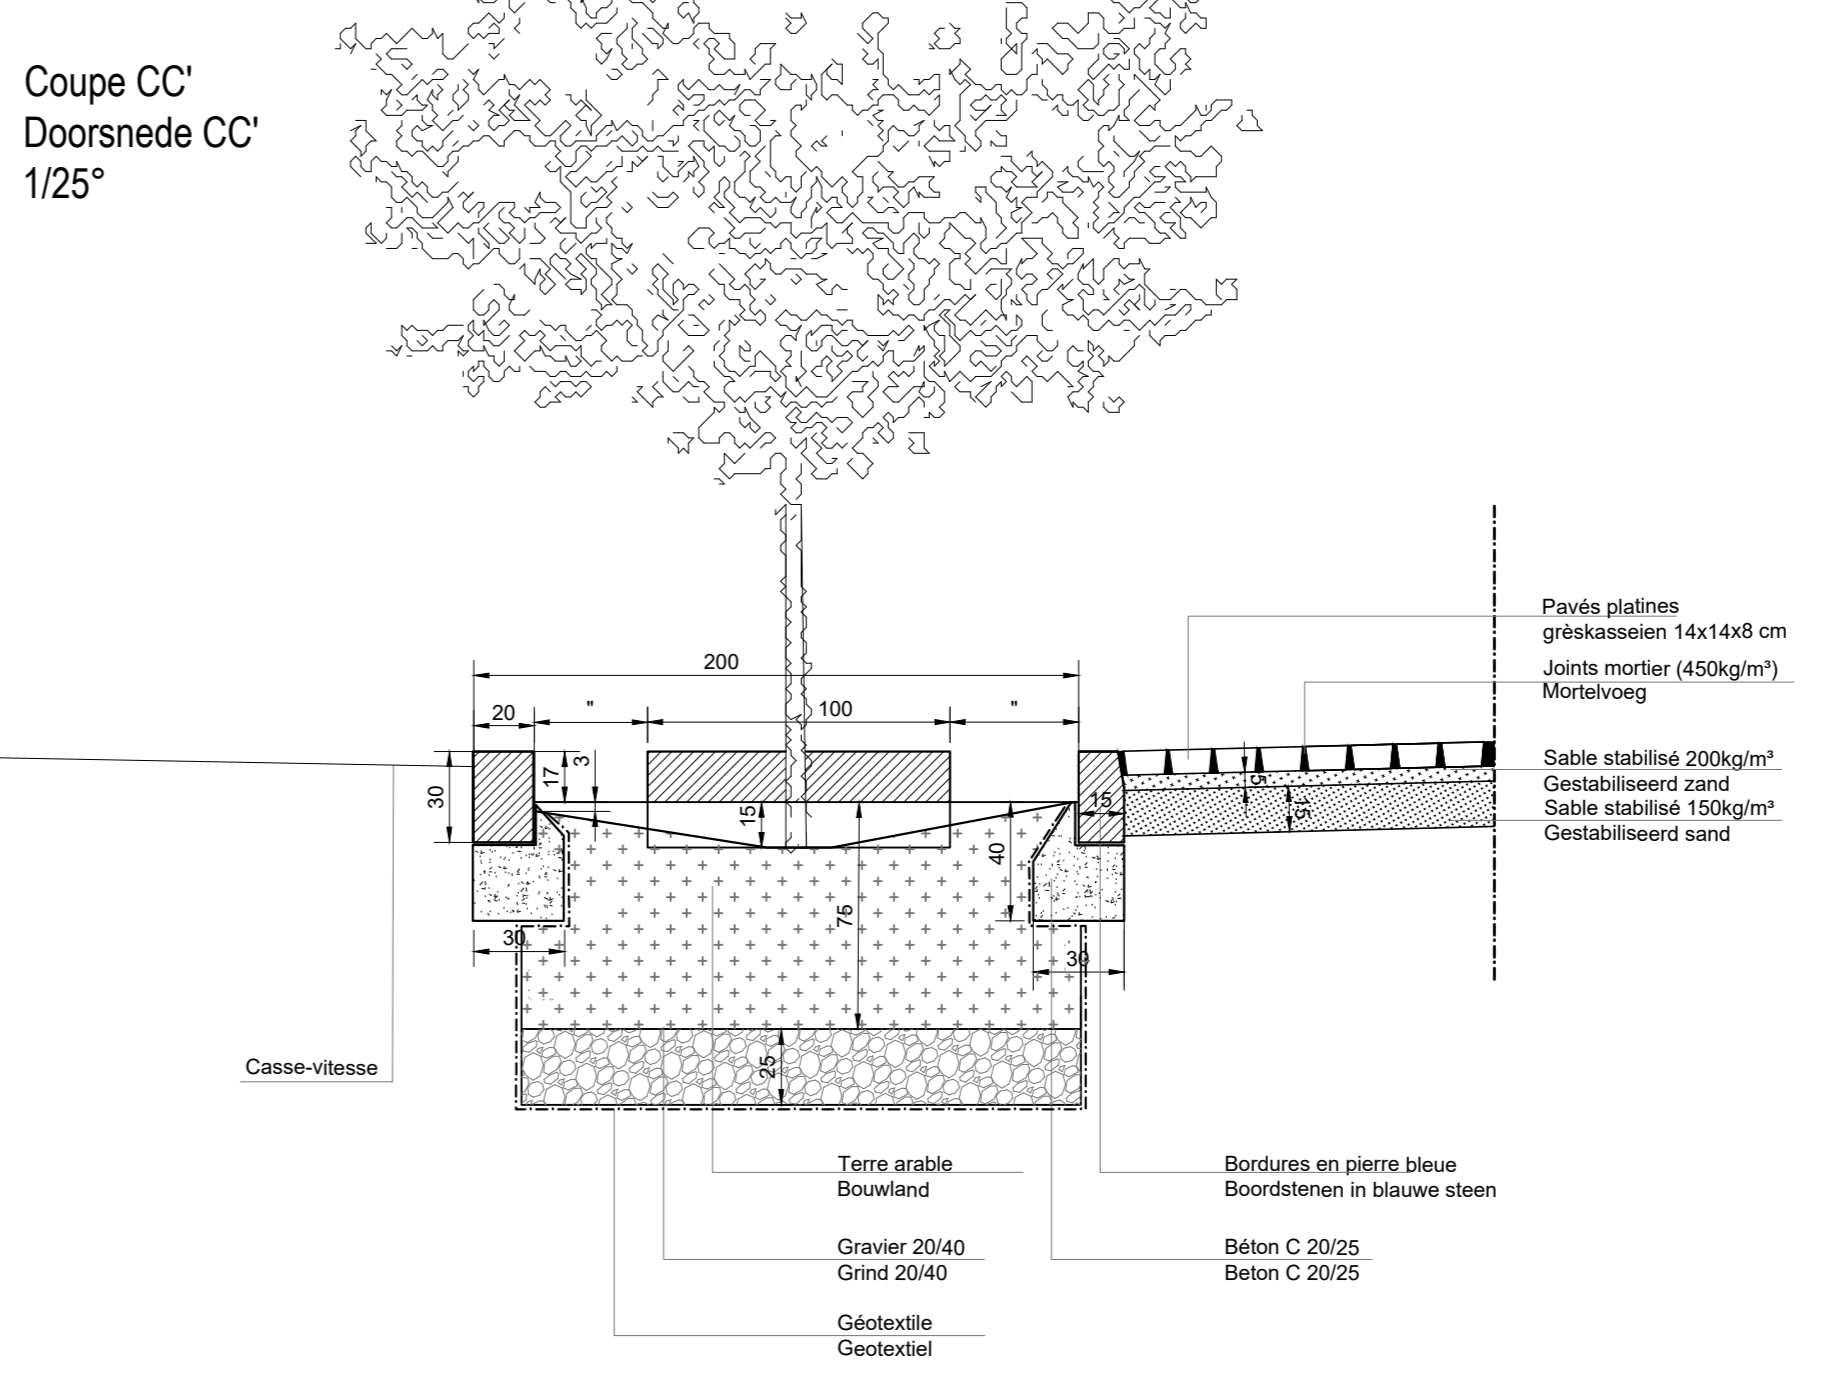

| VERKLARING ONTWERPEN TOESTAND | LEGENDÉ SITUATION PROJÉTÉE |
|---|---|
| WEGEN EN VERVAARDIGING Nieuwe bekleding: Azobit Nieuwe bekleding: Mozaïekkassen of natuursteen Nieuwe bekleding: Rubelkassen 15x15x12 Nieuwe bekleding: Platte kassen of gras 14x14x4 Nieuwe bekleding: Gris betonsteengrijs 30x30x6 Nieuwe bekleding: Grise betonsteengrijs 20x20x6 Nieuwe bekleding: Grise betonsteengrijs 20x11x10 Nieuwe bekleding: Blauwe hardstenen Nieuwe bekleding: Gazons Nieuwe bekleding: Clauze Nieuwe bekleding: Aarde Nieuwe boorden: Beton Nieuwe boorden: Blauwe hardstenen Te verlagen boorden Vrijligging: nieuw / oud / behoud Bemrijdbare rivier met licht / met zwem en touwtrek belastingen As van de rijweg Transportrijmateriaal | VOIRE ET REVIETEMENTS Nouveaux revêtement: Asphalte Nouveaux revêtement: Pavés mosaïques en pierre naturelle Nouveaux revêtement: Pavés de porphyre 15x15x12 Nouveaux revêtement: Pavés platine en gris 14x14x4 Nouveaux revêtement: Carreaux de béton gris 30x30x6 Nouveaux revêtement: Pavés de béton gris 20x20x6 Nouveaux revêtement: Pavés de béton gris 20x11x10 Nouveaux revêtement: Plaque de dalle bleue Nouveaux revêtement: Gazon Nouveaux revêtement: Clauze Nouveaux revêtement: Terre Nouvelle bordure: Béton Nouvelle bordure: Pierre de dalle bleue Bordure à abaisser Date à pratiquer (au guidage en béton pour PRH (nouveau) à supprimer) Statut juridique modifié Sens de circulation: nouveau / ancien / maintenu Accès carrossable: tablier / trottoir sollicité |
| Mobilier urbain Vulnérabilité: nouveau / à supprimer / à maintenir STADIELEMBELIAR Plafond: nouveau / à supprimer / à maintenir Wegvertoelichting: nouveau / à supprimer / à maintenir Intrabaspaal: nouveau / à supprimer / à maintenir Verenborstpaal: nouveau / à supprimer / à maintenir Vasthoudpaal: nouveau / à supprimer / à maintenir Halfhardpaal: nouveau / à supprimer / à maintenir Leuning: nouveau / à supprimer / à maintenir Ruitingbord: nouveau / à supprimer / à maintenir Plekbord: nieuw / te verwijderen / te behouden Fietshaperpaal: nieuw / te verwijderen / te behouden Zitbank: nieuw / te verwijderen / te behouden Haltewijzer voor mensen met een beperking: nieuw / te verwijderen / te behouden Verlichting: nieuw / te verwijderen / te behouden Parkeerzonepaal: nieuw / te verwijderen / te behouden Nieuw ontwerp voor mensen met een beperking: nieuw / te verwijderen / te behouden Verlichting: nieuw / te verwijderen / te behouden Verkeersbord te behouden Verkeersbord te demonteren | MOBILIER URBAIN Cortèle: nouveau / à supprimer / à maintenir Poteau: nouveau / à supprimer / à maintenir Poteau amovible: nouveau / à supprimer / à maintenir Poteau rétractable: nouveau / à supprimer / à maintenir Poteau déformable: nouveau / à supprimer / à maintenir Poteau en bois: nouveau / à supprimer / à maintenir Demi-poteau: nouveau / à supprimer / à maintenir Garde-corps: nouveau / à supprimer / à maintenir Balise directionnelle: nouveau / à supprimer / à maintenir Panneau publicitaire: nouveau / à supprimer / à maintenir Range-vélos: nouveau (R) / à supprimer (D) / à maintenir Banc: nouveau / à supprimer / à maintenir Luminaire à flux étalé: nouveau / à supprimer / à maintenir Luminaire: nouveau / à supprimer / à maintenir Horodéor: nouveau / à supprimer / à maintenir Arrêt pour transports publics: nouveau / à supprimer / à maintenir Traffic-blocs: nouveau / à supprimer / à maintenir |
| BEPLANTINGEN Boom: nieuw / te verwijderen / te behouden Struik: nieuw / te verwijderen / te behouden Boekheester: nieuw / te verwijderen / te behouden | SIGNALISATION LUMINEUSE Poteau avec feu tricolore: nouveau / à supprimer / à maintenir Poteau avec feu piétons: nouveau / à supprimer / à maintenir Poteau avec feu vélo: nouveau / à supprimer / à maintenir Poteau avec radar: nouveau / à supprimer / à maintenir Poteau avec bouton-pousser: nouveau / à supprimer / à maintenir |
| VERTICALE SIGNALISATIE Poteau voor verkeersbord: nieuw / te verwijderen / te behouden Verkeersbord te behouden Verkeersbord te demonteren | SIGNALISATION VERTICALE Poteau pour panneau(s) de signalisation: nouveau / à supprimer / à maintenir Nouveaux panneaux de signalisation Panneaux de signalisation à maintenir Panneaux de signalisation à enlever |
| VEGMARKERING Nieuw marking Oud marking | MARQUAGE AU SOL Nouveaux marquage Ancien marquage |
| ROEIERS Strook: nieuw / te verwijderen / te behouden Boskeeler: nieuw / te verwijderen / te behouden | ESQUILLETTE Arrière: nouveau / à supprimer / à maintenir Chambre de velle: nouvelle / à supprimer / à maintenir |

| DESIGNATION | DETAILS DE LA MODIFICATION / DETAILS VAN DE WILZIGINGEN | DATE / DATUM | SIGN / HANDTEK |
|-------------|---|--------------|----------------|
| A | Adaptation P.V.G. | 19/04/2023 | LWT |
| B | Adaptation Cabinet | 21/06/2023 | LWT |
| C | Adaptation Cabinet | 25/07/2023 | LWT |
| D | Adaptation P.V.G. | 07/08/2023 | LWT |
| E | Adaptation Cabinet | 26/03/2024 | LWT |

VILLE DE BRUXELLES / STAD BRUSSEL

DEPARTEMENT ESPACES PUBLICS ET VERTS - CELLULE ETUDES ET PERMIS
DEPARTEMENT OPENBARE EN GROENE RUMTEN - CEL STUDIES EN VERGUNNINGEN

Rue des Halles 4
1000 Bruxelles

RUE CALVIN
RUE DE L'INQUISITION
AMENAGEMENT DE LA VOIE PUBLIQUE

OPTION 2 - OPTIE 2
CALVIJNSTRAAT
INQUISITIESTRAAT
AANLEG VAN DE OPENBARE WEG

| | | |
|---|--------------------------|---|
| SITUATION PROJÉTÉE (Vue en plan) | LAETITIA WITWALGHE | GETEKEND DOOR |
| ONTWERPEN JES-AND (Voorafzichtig) | LAETITIA WITWALGHE | VOORGESTELD DOOR |
| CADRE SPECIAL DES CHANGEMENTS BESTEK NR. ST.1.02 | PROJET ONTWERP | PAUL VAN GELDEREN Ingénieur - Directeur technique Ingénieur - Technisch directeur |
| DOSSIER N°: PR 12/2021 | AN N°: 2899 - 02 E | NICO RAEMDOND Ingénieur - Directeur global Ingénieur - Directeur-generaal |
| ECHELLES: SCHALEN: | BRUXELLES, LE BRUSSEL | 04/04/2024 |
| | 1/200 | pour accord / voor akkoord |