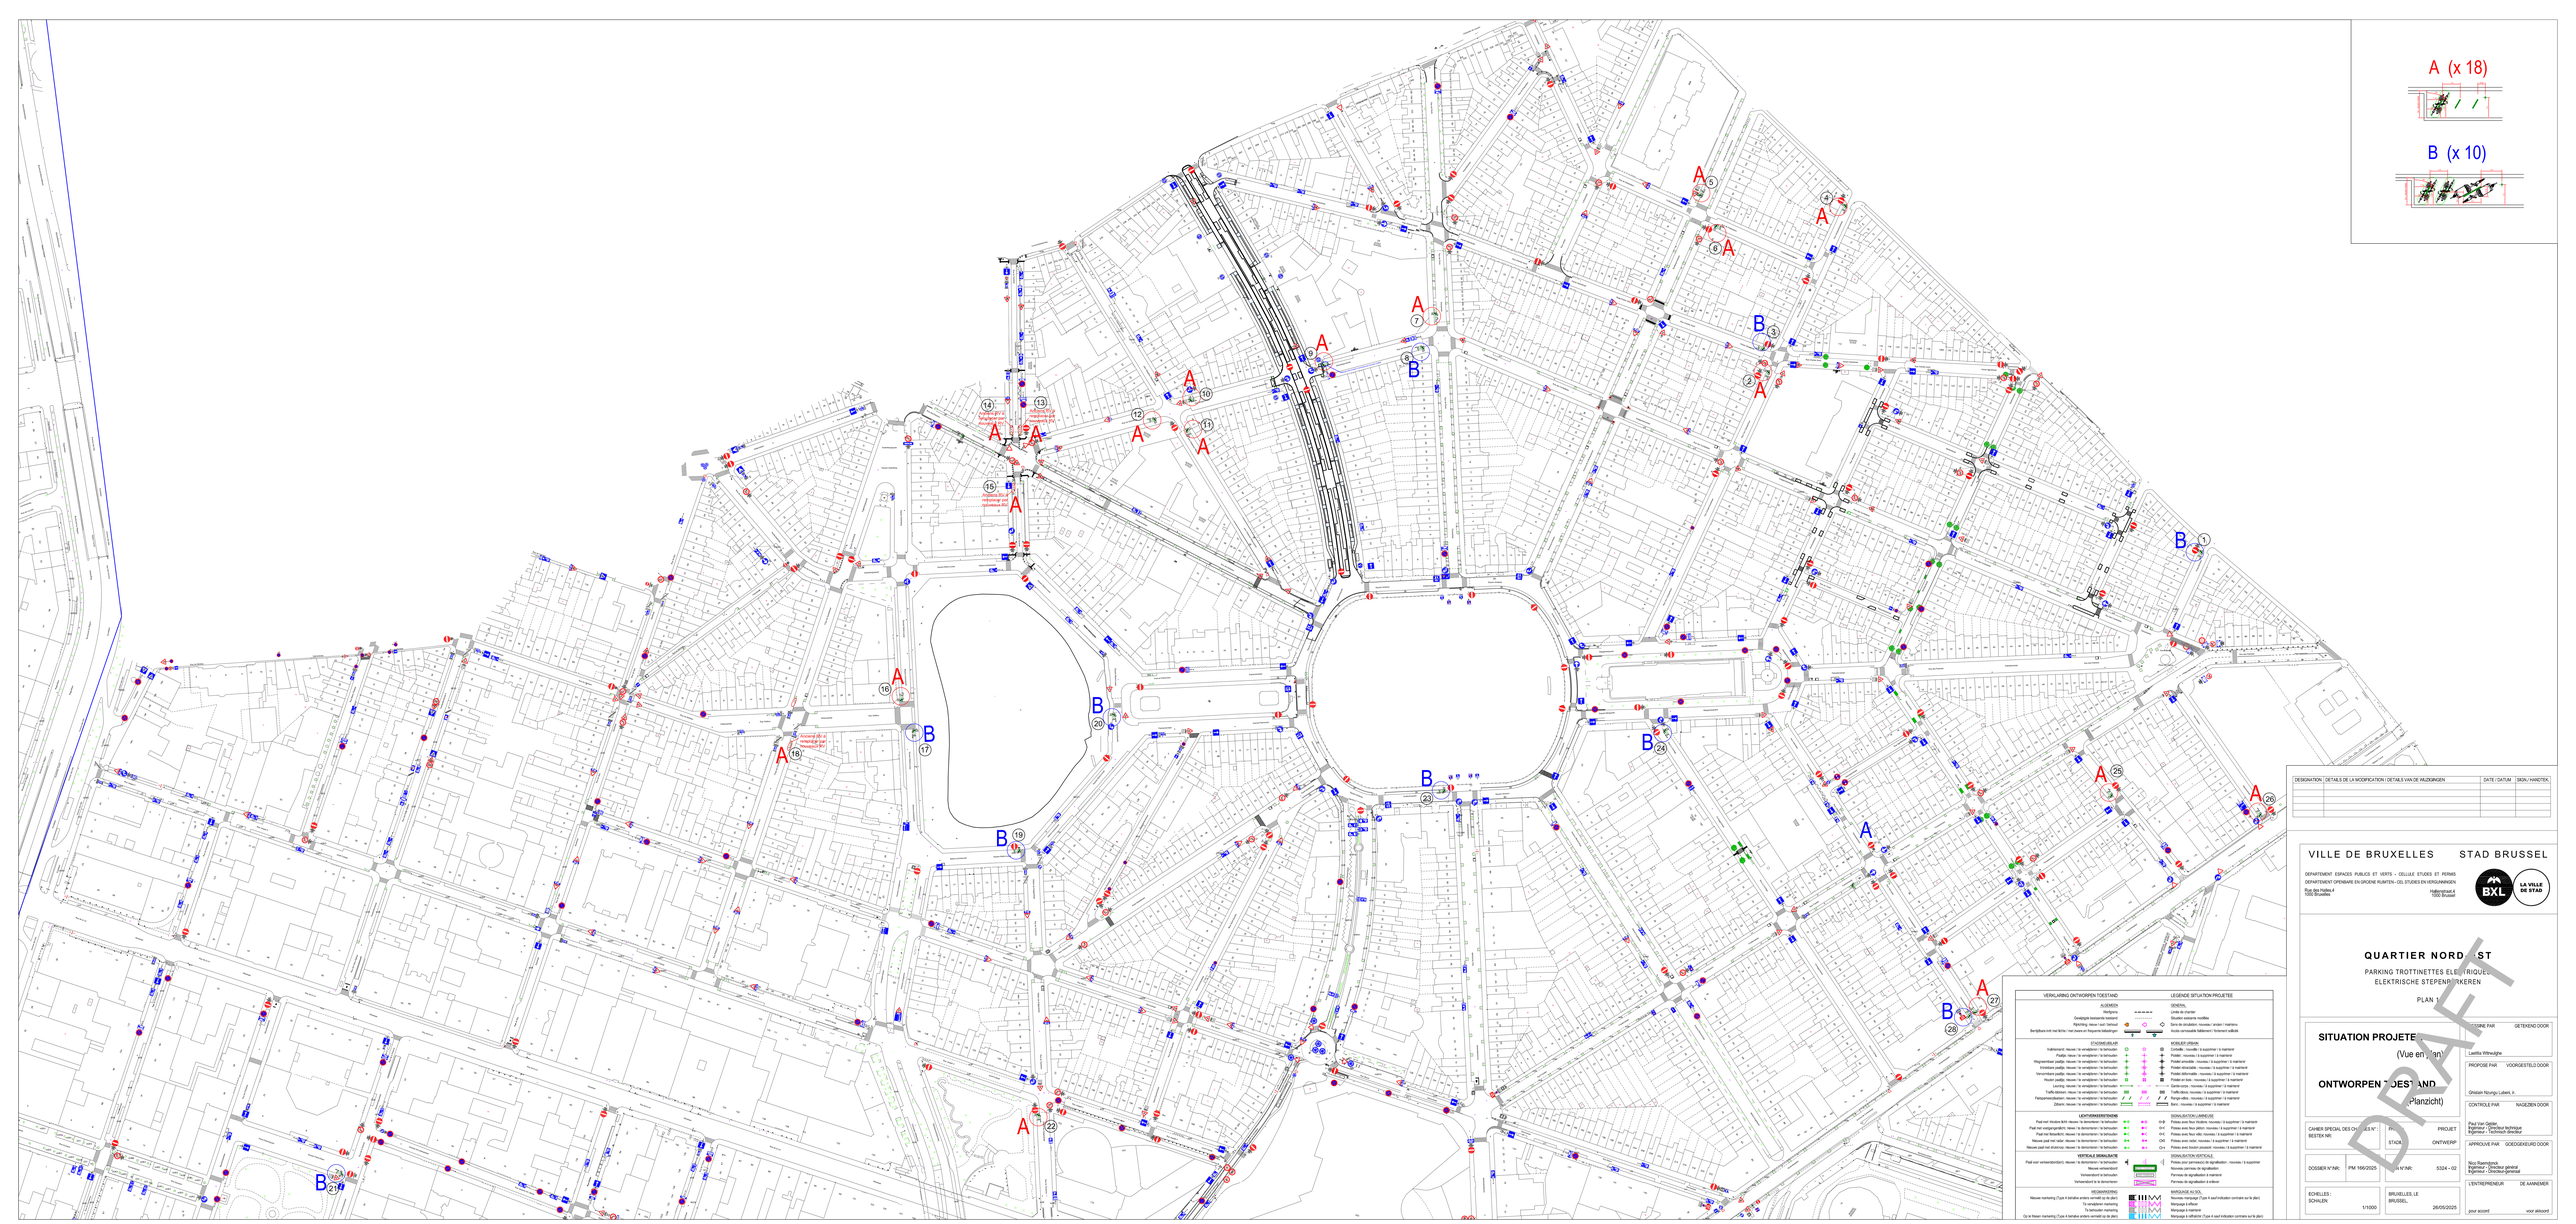


DESIGNATION	DETAILS DE LA MODIFICATION / DETAILS VAN DE WIJZIGINGEN	DATE / DATUM	SIGN. / HANDTEK.

VILLE DE BRUXELLES STAD BRUSSEL

DEPARTEMENT ESPACES PUBLICS ET VERTS – CELLULE ETUDES ET PERMIS
DEPARTEMENT OPENBARE EN GROENE RUIMTEN – CEL STUDIES EN VERGUNNINGEN

Hôtel de Ville/Stadhuis 4
1000 Bruxelles/Brussel

BXL LA VILLE DE STAD

QUARTIER NORD EST

PARKING TROTTINETTES ELECTRIQUES
ELEKTRISCHE STEPPARKEREN

PLAN 1

SITUATION PROJETEE

(Vue en plan)

ONTWERPTOESTAND

(Planzicht)

DESSINE PAR	GETEKEND DOOR
Laetitia Wilmaghe	
PROPOSE PAR	VOORGESTELD DOOR
Ghislain Nzungu Lubert, ir.	
CONTROLE PAR	NAGEZIEN DOOR
Paul Van Gool Chef de Cellule/ Technique Ingenieur – Technisch directeur	
APPROUVE PAR	GOEDGEKEURD DOOR
Nico Ravenstein Directeur Général Algemeen Directeur	

CAHIER SPECIAL DES CHARGES N°: BESTEK NR:

PROJET

ONTWERP

STADE

DOSSIER N°/NR: PM 166/2025

PLAN N°/NR: 5324 - 02

ECHELLES : SCHALEN: 1/1000

BRUXELLES, LE BRUSSEL, 26/05/2025

L'ENTREPRENEUR DE AANNEMER

pour accord voor akkoord

VERKLARING ONTWERPEN TOESTAND

ALGEMEEN

Wettprins	
Gewijzigde horizontale breedte	
Rijstrook(en) nieuw / wat / behoud	
Berijdbare ondr met lichte / hoe zware en frequente belastingen	

STADSMEUBILAIR

Vuilnisemmer; nieuw / te verwijderen / te behouden	
Paaltje; nieuw / te verwijderen / te behouden	
Wegmeubilair paaltje; nieuw / te verwijderen / te behouden	
Inrolbare paaltje; nieuw / te verwijderen / te behouden	
Verrijdbare paaltje; nieuw / te verwijderen / te behouden	
Houten paaltje; nieuw / te verwijderen / te behouden	
Leuning; nieuw / te verwijderen / te behouden	
Traffic-lantaren; nieuw / te verwijderen / te behouden	
Fietsparkeerbeugel; nieuw / te verwijderen / te behouden	
Zitbank; nieuw / te verwijderen / te behouden	

LICHTVERKEERSTEKENS

Paal met mobiele licht nieuw / te demonteren / te behouden	
Paal met weginginrichtin; nieuw / te demonteren / te behouden	
Paal met fietslicht; nieuw / te demonteren / te behouden	
Wenen paal met voetg.- nieuw / te demonteren / te behouden	
Nieuwe paal met drukknop; nieuw / te demonteren / te behouden	

VERTICALE SIGNALISATIE

Paal voor verkeersborden(n); nieuw / te demonteren / te behouden	
Nieuw verkeersbord	
Verwijderd te behouden	
Verwijderd te te demonteren	

WEGMARKERING

Nieuwe markering (Type A behalve andere vermeld in de plan)	
Te verwijderen markering	
Te behouden markering	
Op te frezen markering (Type A behalve andere vermeld in de plan)	

LEGENDE SITUATION PROJETEE

GENERAL

Limite de chantier	
Situation existante modifiée	
Sens de circulation; nouveau / existant / maintenu	
Accès cyclable/piétonnier / fermeture / définitif	

MOBILIER URBAIN

Corbeille ; nouvelle / à supprimer / à maintenir	
Poteau ; nouveau / à supprimer / à maintenir	
Potelet amovible ; nouveau / à supprimer / à maintenir	
Potelet rétractable ; nouveau / à supprimer / à maintenir	
Potelet télescopique ; nouveau / à supprimer / à maintenir	
Potelet en bois ; nouveau / à supprimer / à maintenir	
Garde-corps ; nouveau / à supprimer / à maintenir	
Traffic-vélos ; nouveau / à supprimer / à maintenir	
Arceau vélo ; nouveau / à supprimer / à maintenir	
Banc ; nouveau / à supprimer / à maintenir	

SIGNALISATION LUMINEUSE

Poteau avec feux tricolore; nouveau / à supprimer / à maintenir		
Poteau avec feux vélos ; nouveau / à supprimer / à maintenir		
Poteau avec feux vélos ; nouveau / à supprimer / à maintenir		
Poteau avec feux piétons ; nouveau / à supprimer / à maintenir		
Poteau avec boutons poussoirs ; nouveau / à supprimer / à maintenir		

SIGNALISATION VERTICALE

Poteau pour panneau de signalisation ; nouveau / à supprimer	
Nouveau panneau de signalisation	
Panneau de signalisation à maintenir	
Panneau de signalisation à enlever	

MARQUAGE AU SOL

Nouveau marquage (Type A sauf indication contraire sur le plan)	
Marquage à enlever	
Marquage à maintenir	
Rénovation à effectuer (Type A sauf indication contraire sur le plan)	