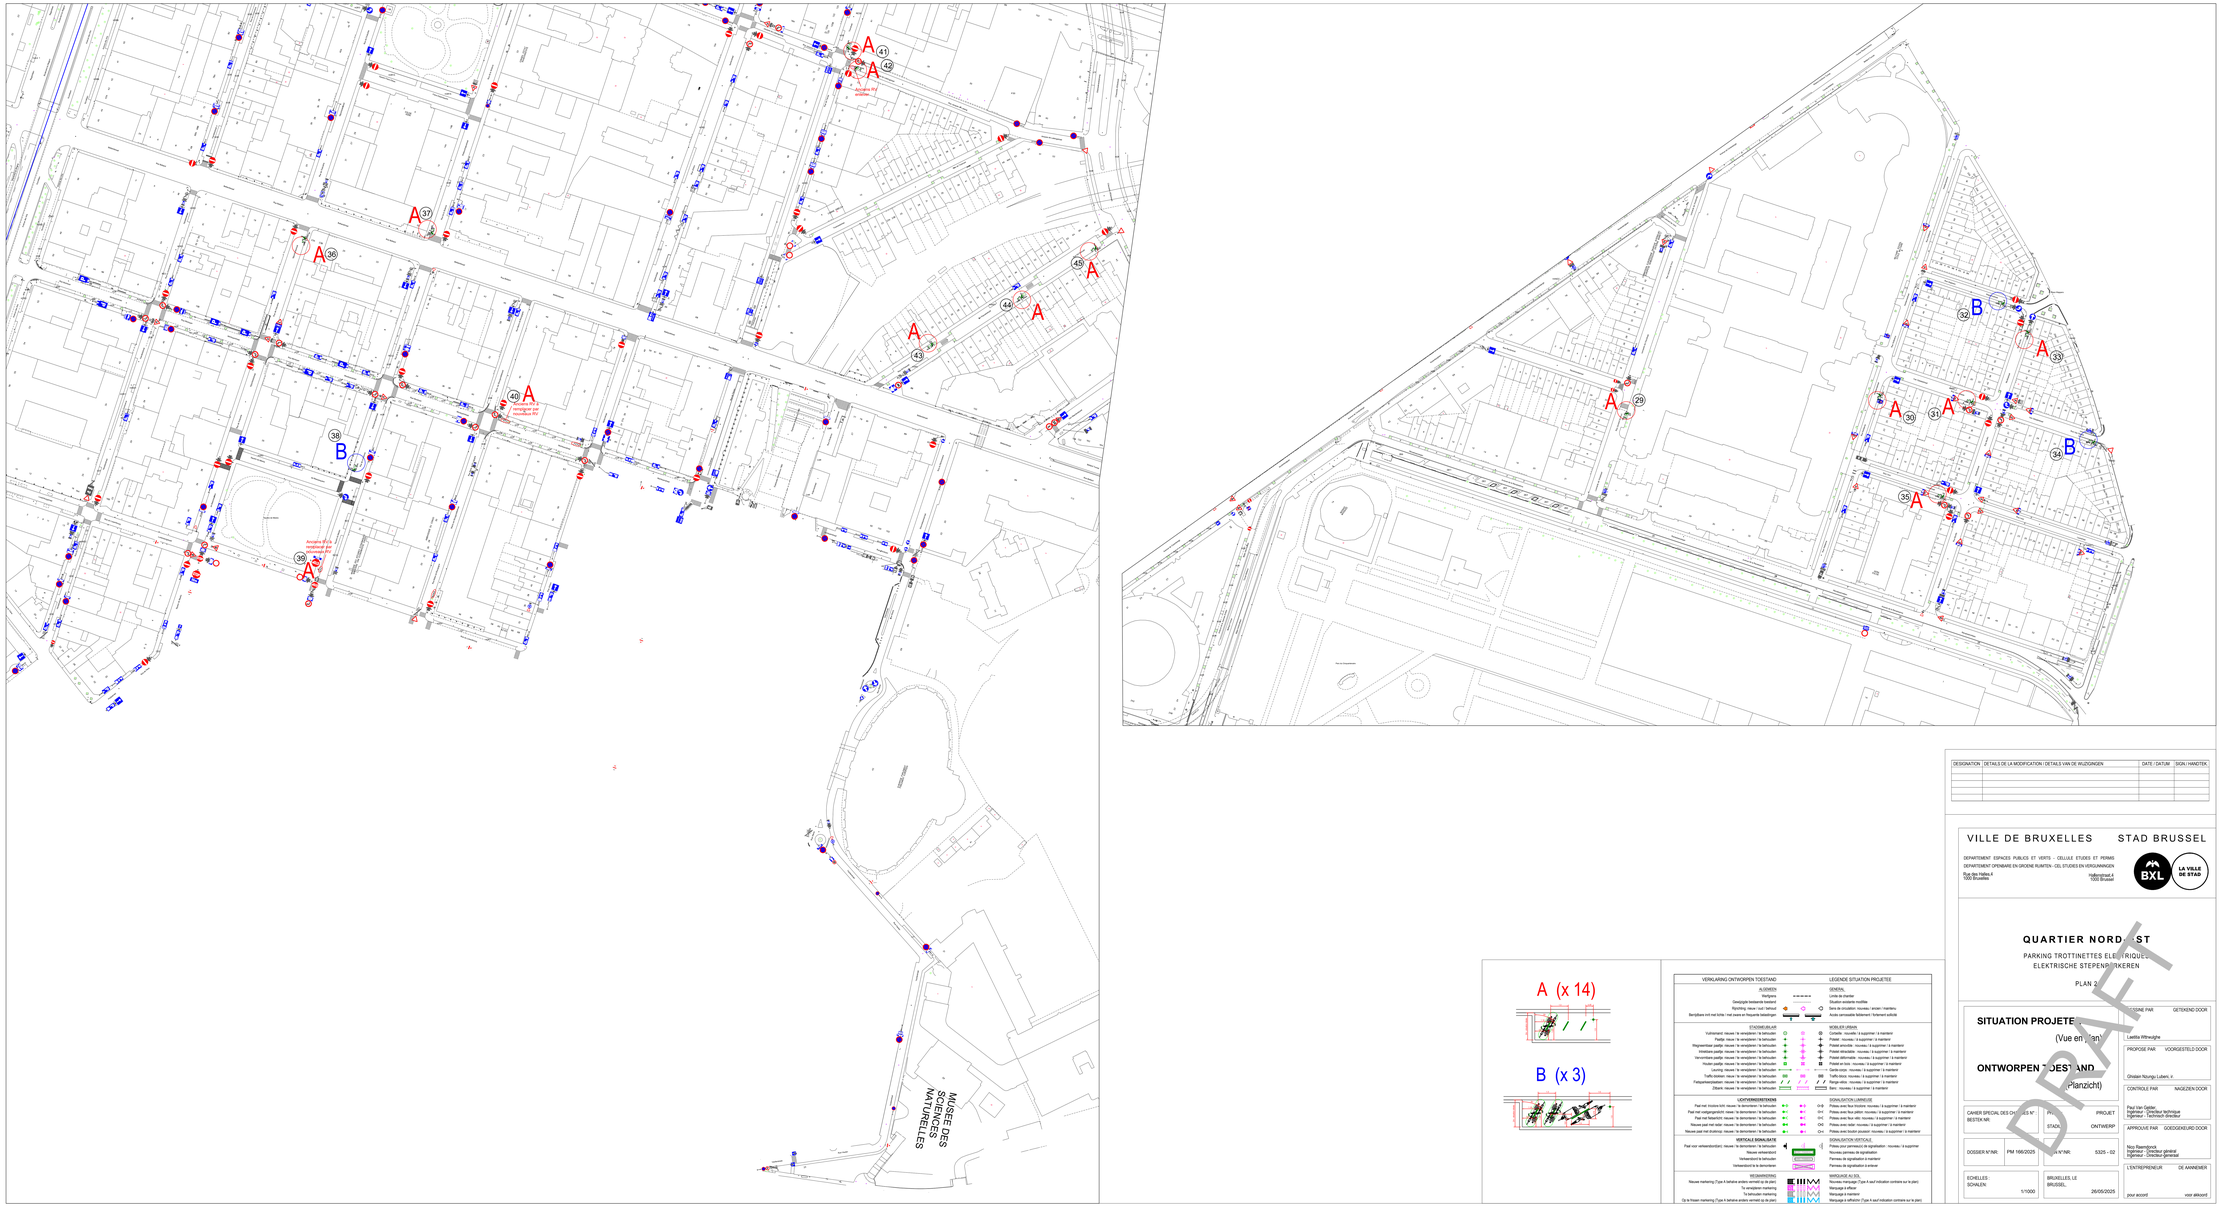


A (x 14)

B (x 3)

VERKLARING ONTWORPEN TOESTAND	LEGENDE SITUATION PROJETEE
ALGEMEEN	**GENERAL**
Wettpens	Limite de chantier
Gewijzigde trottoirrand toestand	Situation existante modifiée
Richting verkeer rood / lichtsol	Sens de circulation: nouveau / ancien / maintenu
Bermtijdens snit met lichte / met zware en frequente belastingen	Accès camionette fullement / tirement suffisité
STADSMEUBILAIR	**MOBILIER URBAIN**
Vuilnismand: nieuwe / te verwijderen / te behouden	Corbeille: nouvelle / à supprimer / à maintenir
Plantbak: nieuwe / te verwijderen / te behouden	Potelet : nouveau / à supprimer / à maintenir
Wegmeerbaar paaltje: nieuwe / te verwijderen / te behouden	Potelet amovible : nouveau / à supprimer / à maintenir
Inbetbaar paaltje: nieuwe / te verwijderen / te behouden	Potelet rétractable : nouveau / à supprimer / à maintenir
Verzinkbaar paaltje: nieuwe / te verwijderen / te behouden	Potelet délimitable : nouveau / à supprimer / à maintenir
Houten paaltje: nieuwe / te verwijderen / te behouden	Potelet en bois : nouveau / à supprimer / à maintenir
Fietsnietje: nieuwe / te verwijderen / te behouden	Arceau vélo : nouveau / à supprimer / à maintenir
Traffic bollen: nieuwe / te verwijderen / te behouden	Traffic bloc: nouveau / à supprimer / à maintenir
Fietsparkeerstrepen: nieuwe / te verwijderen / te behouden	Marquage vélo : nouveau / à supprimer / à maintenir
Obstrn: nieuwe / te verwijderen / te behouden	Banc : nouveau / à supprimer / à maintenir
LICHTARMEGESTEKENS	**SIGNALISATION LUMINEUSE**
Paal met 1/vz/zns licht: nieuwe / te demonteren / te behouden	Potlea avec feux 1/vz/zns: nouveau / à supprimer / à maintenir
Paal met verlgangslicht: nieuwe / te demonteren / te behouden	Potlea avec feu piéton: nouveau / à supprimer / à maintenir
Pal met fietspicht: nieuwe / te demonteren / te behouden	Potlea avec feux vélo: nouveau / à supprimer / à maintenir
Nieuwe paal met radar: nieuwe / te demonteren / te behouden	Potlea avec radar: nouveau / à supprimer / à maintenir
Nieuwe paal met druktknop: nieuwe / te demonteren / te behouden	Potlea avec bouton poussoir: nouveau / à supprimer / à maintenir
VERTICALE BEWEGTE	**SIGNALISATION VERTICALE**
Paal voor verkeersborden: nieuwe / te demonteren / te behouden	Potlea pour panneau de signalisation : nouveau / à supprimer
Nieuwe verkeersbord	Nouveau panneau de signalisation
Verkeersbord te behouden	Panneau de signalisation à maintenir
Verkeersbord te te demonteren	Panneau de signalisation à enlever
WEGMARKERING	**MARQUAGE AU SOL**
Nieuwe markering (Type A ketsbrug-andere) aan te brengen	Nouveau marquage (Type A sauf indication contraire sur le plan)
Te verwijderen markering	Marquage à supprimer
Te behouden markering	Marquage à maintenir
Op te frissen markering (Type A ketsbrug-andere) aanbrengen op de plaats	Marquage à rafraîchir (Type A sauf indication contraire sur le plan)

DESIGNATION / DETAILS DE LA MODIFICATION / DETAILS VAN DE WIJZIGINGEN	DATE / DATUM	SIGN / HANDTEK.

VILLE DE BRUXELLES — STAD BRUSSEL

DEPARTEMENT ESPACES PUBLICS ET VERTS - CELLULE ETUDES ET PERMIS
DEPARTEMENT OPENBARE EN GROENE RUIMTEN - CEL STUDIES EN VERGUNNINGEN

Rue des Halles 6
1000 Bruxelles

Hallenstraat 6
1000 Brussel

QUARTIER NORD - EST

PARKING TROTTINETTES ELECTRIQUES
ELEKTRISCHE STEPENPARKEREN

PLAN 2

SITUATION PROJETEE
(Vue en plan)

ONTWORPEN TOESTAND
(Planzicht)

DRAFT

CAHIER SPECIAL DES CHARGES N° BESTEK NR.	PROJET ONTWERP
DOSSIER N°/NR: PM 166/2025	PLAN N°/NR: 5325 - 02
ECHELLES: SCHALEN: 1/1000	BRUXELLES, LE BRUSSEL, 26/05/2025

TEKENING PAR / GETEKEND DOOR: Laetitia Wirwaghe

PROPOSE PAR / VOORGESTELD DOOR: Ghislain Nzungu Lubeni, ir.

CONTROLE PAR / NAGEZIEN DOOR:

Paul Van Gelder
Ingénieur - Directeur technique
Ingenieur - Technisch directeur

APPROUVE PAR / GOEDGEKEURD DOOR:

Nico Ravenstein
Directeur Général général
Ingenieur - Directeur Generaal

L'ENTREPRENEUR / DE AANNEMER

pour accord / voor akkoord