


VILLE DE BRUXELLES
DEPARTEMENT TRAVAUX DE VOIRIE – ETUDES ET PERMIS
DOSSIER TV/2022/PR 04-2022 :
Projet
Sécurisation de trottoirs et carrefours Rue Barchon

Pavés platines	
Bordures en béton	
Dalles podotactiles	
Mobilier urbain	
Estimation	33.700,00 €

VERKLARING ONTWERPEN TOESTAND	LEGENDE SITUATION PROJETEE
ALGEMEEN Werfgrens Gewijzigde bestaande toestand Rijrichting: nieuw / oud / behoud Bereikbare inrit met lichte / met zware en frequente belastingen	GENERAL Limite de chantier Situation existante modifiée Sens de circulation: nouveau / ancien / maintenu Accès carrossable faiblement / fortement sollicité
STADSMEUBILAIR Paaltje: nieuw / te verwijderen / te behouden Fietsparkeerplaatsen: nieuwe / te verwijderen / te behouden	MOBILIER URBAIN Potelet: nouveau / à supprimer / à maintenir Range-vélos: nouveau / à supprimer / à maintenir
VERTICALE SIGNALISATIE Paal voor verkeersbord(en): nieuw / te demonteren / te behouden Nieuwe verkeersbord Verkeersbord te behouden Verkeersbord te demonteren	SIGNALISATION VERTICALE Poteau pour panneau(x) de signalisation: nouveau / à supprimer Nouveau panneau de signalisation Panneau de signalisation à maintenir Panneau de signalisation à enlever
WEGMARKERING Nieuwe markering (Type A behalve anders vermeld op de plan) Te verwijderen markering Te behouden markering	MARQUAGE AU SOL Nouveau marquage (Type A sauf indication contraire sur le plan) Marquage à effacer Marquage à maintenir
WEGEN EN VERHARDING Nieuwe bekleding: Platine kasseien uit gres 14x14x8 Nieuwe boordsteen: Beton Te verlagen boordsteen Witte waarschuwings- / geleidelijegals in beton voor PBM (nieuw - te verwijderen) Bekleding: Dolomiet	VOIRIE ET REVETEMENTS Nouveau revêtement: Pavés platine en grès 14x14x8 Nouvelle bordure: Béton Bordure à abaisser Dalle à protubérance / de guidage en béton pour PMR (nouveau - à supprimer) Revetement: Dolomie

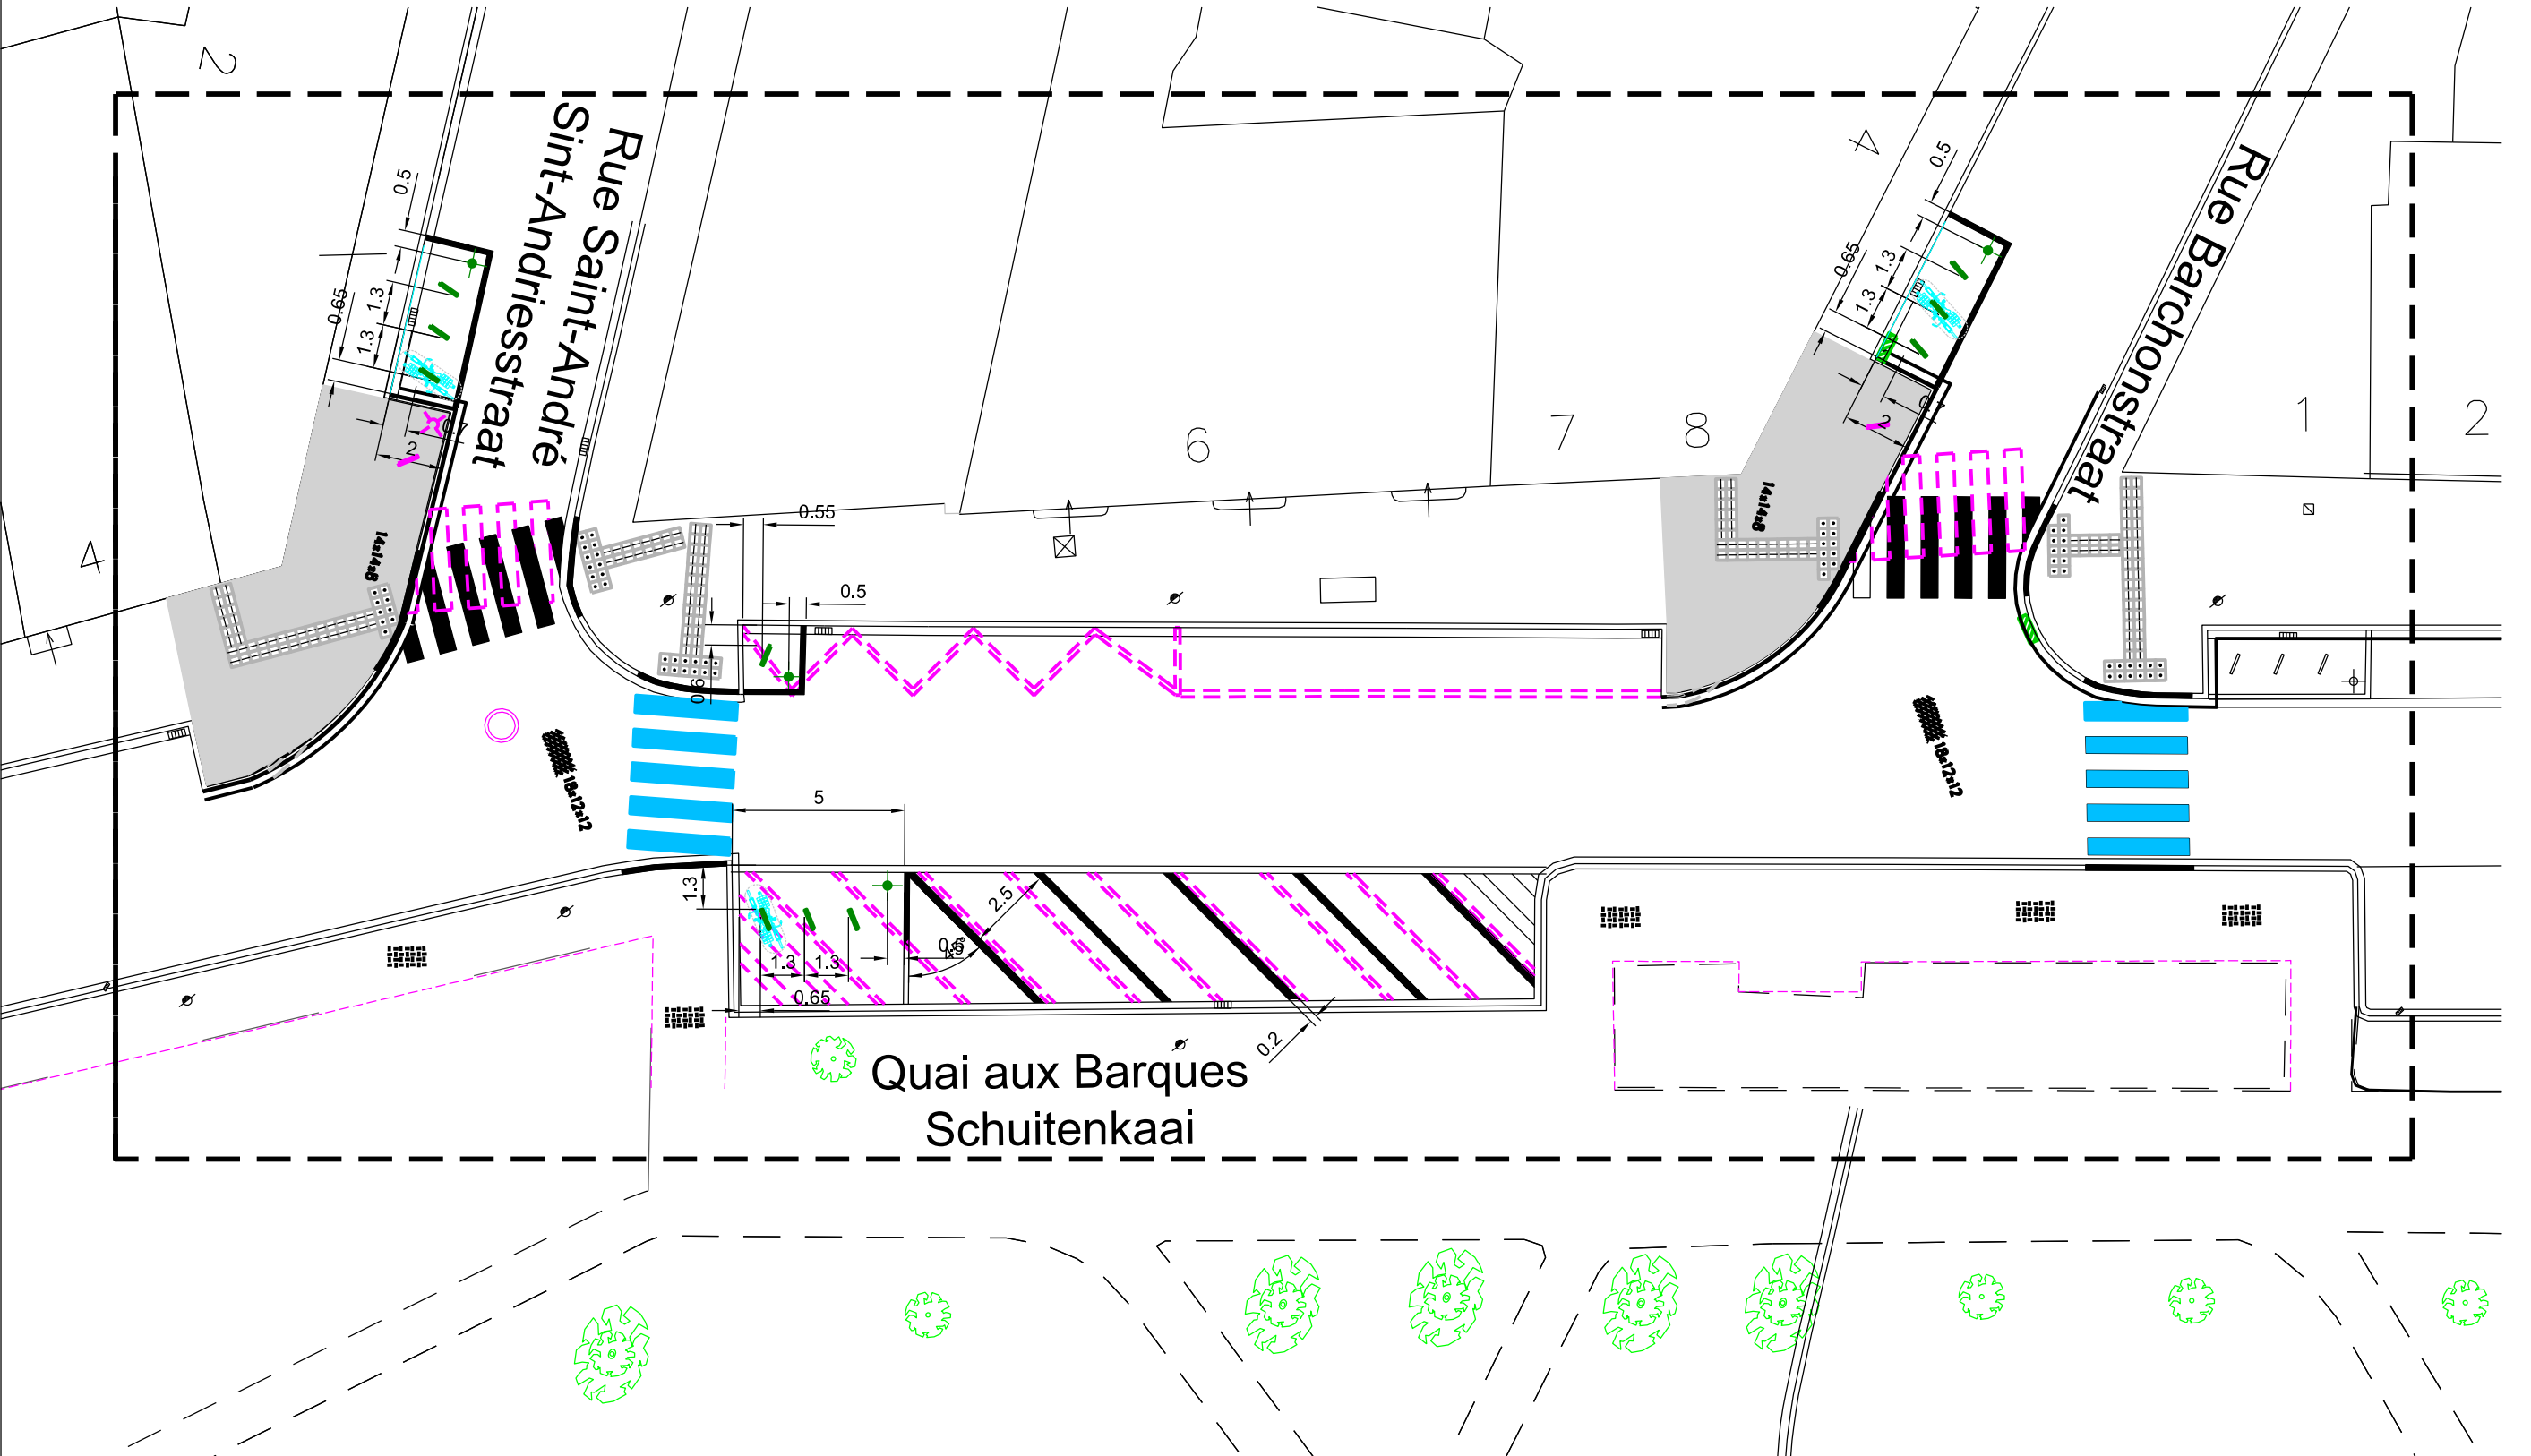

DESIGNATION	DETAILS DE LA MODIFICATION / DETAILS VAN DE WIJZIGINGEN	DATE / DATUM	SIGN./ HANDTEK.
-	Visite sur place / Bezoek ter plaats	-	-

VILLE DE BRUXELLES

STAD BRUSSEL

DEPARTEMENT TRAVAUX DE VOIRIE - CELLULE ETUDES ET PERMIS

DEPARTEMENT WEGENISWERKEN - CEL STUDIES EN VERGUNNINGEN

Rue du Pont Neuf, 12
1000 Bruxelles

LA VILLE DE STAD

QUAI AUX BARQUES

Carrefours Saint-André et Barchon
AMENAGEMENT DE LA VOIE PUBLIQUE

SCHUITENKAAI

Sint-Andries en Barchon kruispunten
AANLEG VAN DE OPENBARE WEG

SITUATION PROJETEE

(Vue en plan)

ONTWORPEN TOESTAND

(Planzicht)

CAHIER SPECIAL DES CHARGES N° :
BESTEK NR:

EP-20XX-XX

PHASE :

PROJET

STADIUM:

ONTWERP

DOSSIER N°/NR:

PR 04/2022

PLAN N°/NR:

3079-02

CODE:

3016-2022

ECHELLES :

SCHALEN:

1/200

BRUXELLES, LE
BRUSSEL,

25/02/2022

DESSINE PAR

GETEKEND DOOR

Abderrahim Ouehhabi

PROPOSE PAR

VOORGESTELD DOOR

Ghislain Nzungu, ir.

CONTROLE PAR

NAGEZIEN DOOR

Paul Van Gelder,
Directeur Technique
Technische Directeur

APPROUVE PAR

GOEDGEKEURD DOOR

Nico Raemdonck
Ingénieur - Directeur général
Ingenieur - Directeur-generaal

L'ENTREPRENEUR

DE AANNEMER

pour accord

voor akkoord