VILLE DE BRUXELLES
DEPARTEMENT TRAVAUX DE VOIRIE – ETUDES ET PERMIS
DOSSIER TV/2022/PR 11-2021 : Projet
Sécurisation de trottoirs et carrefours Van Eyck/De Crayer

Pavés platines	
Dalles de béton	
Bordures en béton	
Dalles podotactiles	
Mobilier urbain	
Estimation	**150.500,00 €**

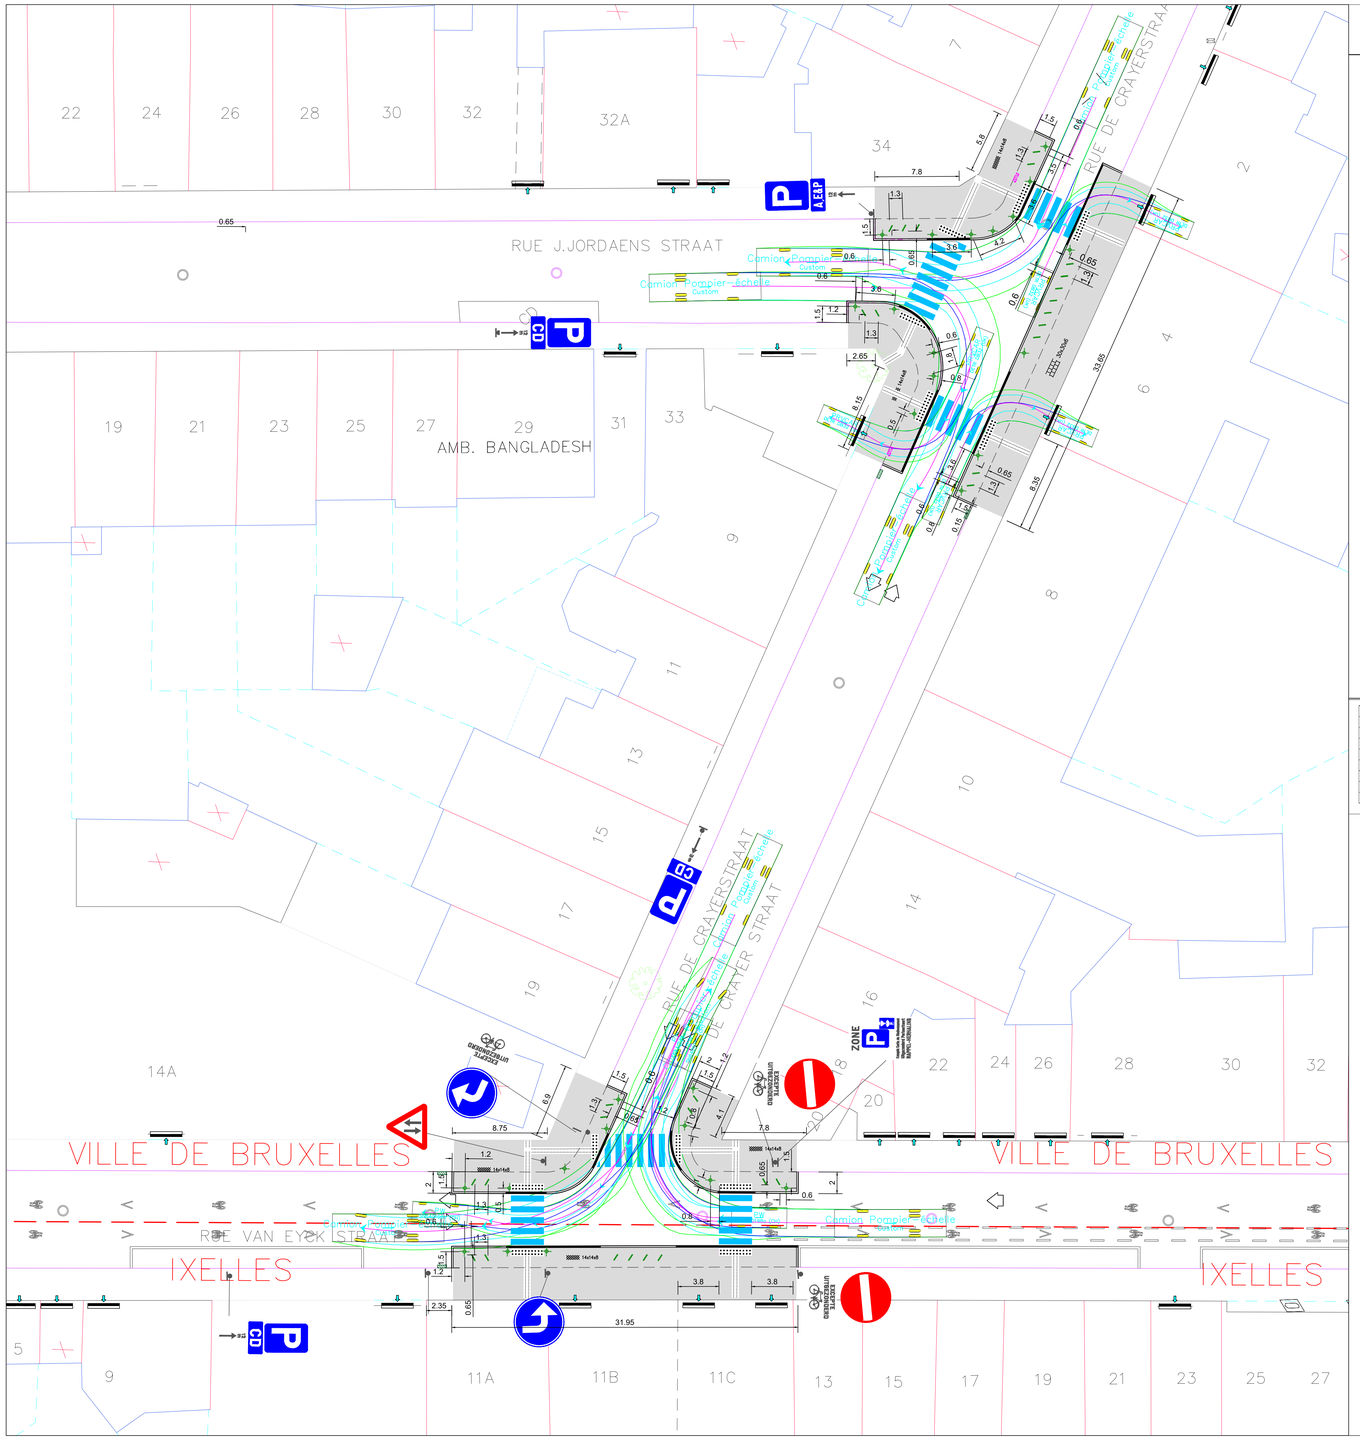

VERKLARING ONTWORPEN TOESTAND / LEGENDE SITUATION PROJETEE

WEGEN EN VERHARDING	VOIRIE ET REVETEMENTS
Nieuwe bekleding: Asfalt	Nouveau revêtement : Asphalte
Nieuwe bekleding: Mozaiekkassaien uit natuurlijke steen	Nouveau revêtement : Pavés mosaiques en pierre naturelle
Nieuwe bekleding: Porfiertkassaien 18x12x12	Nouveau revêtement : Pavés de porphyre 18x12x12
Nieuwe bekleding: Platine kassaien uit gres 14x14x8	Nouveau revêtement : Pavés platine en grès 14x14x8
Nieuwe bekleding: Grijze betontegels 30x30x6	Nouveau revêtement : Carreaux de béton gris 30x30x6
Nieuwe bekleding: Grijze betonstraatstenen 20x20x8	Nouveau revêtement : Pavés de béton gris 20x20x8
Nieuwe bekleding: Grijze betonstraatstenen 22x11x10	Nouveau revêtement : Pavés de béton gris 22x11x10
Nieuwe bekleding: Blauwe hardsteen	Nouveau revêtement : Pierre de taille bleue
Nieuwe bekleding: Gazon	Nouveau revêtement : Gazon
Nieuwe bekleding: Dolomiet	Nouveau revêtement : Dolomie
Nieuwe bekleding: Aarde	Nouveau revêtement : Terre
Nieuwe boordsteen: Beton	Nouvelle bordure : Béton
Nieuwe boordsteen: Blauwe hardsteen	Nouvelle bordure : Pierre de taille bleue
Te verlagen boordsteen	Bordure à abaisser
Witte waarschuwings- / geleidetegels in beton voor PBM (nieuw - te verwijderen)	Dalle à protubérance / de guidage en béton pour PMR (nouveau - à supprimer)
Werfgrens	Limite de chantier
Gewijzigde bestaande toestand	Situation existante modifiée
Rijrichting: nieuw / oud / behoud	Sens de circulation: nouveau / ancien / maintenu
Berrijdbare inrit met lichte / met zware en frequente belastingen	Accès carrossable faiblement / fortement sollicité
As van de rijweg	Axe de la chaussée
Topografisch merkteken	Repère topographique
STADSMEUBILAIR	**MOBILIER URBAIN**
Vuilnismand: nieuwe / te verwijderen / te behouden	Corbeille : nouvelle / à supprimer / à maintenir
Paaltje: nieuw / te verwijderen / te behouden	Potelet : nouveau / à supprimer / à maintenir
Wegneembaar paaltje: nieuw / te verwijderen / te behouden	Potelet amovible : nouveau / à supprimer / à maintenir
Leuning: nieuw / te verwijderen / te behouden	Garde-corps : nouveau / à supprimer / à maintenir
Richtingbord: nieuw / te verwijderen / te behouden	Balise directionnelle : nouveau / à supprimer / à maintenir
Pubsbord: nieuw / te verwijderen / te behouden	Panneau publicitaire : nouveau / à supprimer / à maintenir
Fietsparkeerplaatsen: nieuw / te verwijderen / te behouden	Range-vélos : nouveau / à supprimer / à maintenir
Zitbank: nieuw / te verwijderen / te behouden	Banc : nouveau / à supprimer / à maintenir
Lichtarmatuur met gerichte lichtstroom: nieuw / te verwijderen / te behouden	Luminaire à flux dirigé : nouveau / à supprimer / à maintenir
Verlichting : nieuw / te verwijderen / te behouden	Luminaire : nouveau / à supprimer / à maintenir
Parkeerautomaat: nieuw / te verwijderen / te behouden	Horodateur : nouveau / à supprimer / à maintenir
Halte openbaar vervoer: nieuw / te verwijderen / te behouden	Arrêts pour transports publics : nouveau / à supprimer / à maintenir
Traffic-blikken: nieuw / te verwijderen / te behouden	Traffic-blocs: nouveau / à supprimer / à maintenir
LICHTVERKEERSTEKENS	**SIGNALISATION LUMINEUSE**
Paal met: tricolore licht: nieuwe / te demonteren / te behouden	Poteau avec feux tricolore: nouveau / à supprimer / à maintenir
Paal met voetgangerslicht: nieuwe / te demonteren / te behouden	Poteau avec feux piéton: nouveau / à supprimer / à maintenir
Paal met fietserlicht: nieuwe / te demonteren / te behouden	Poteau avec feux vélo: nouveau / à supprimer / à maintenir
Nieuwe paal met radar: nieuwe / te demonteren / te behouden	Poteau avec radar: nouveau / à supprimer / à maintenir
Nieuwe paal met drukknop: nieuwe / te demonteren / te behouden	Poteau avec bouton poussoir: nouveau / à supprimer / à maintenir
VERTICALE SIGNALISATIE	**SIGNALISATION VERTICALE**
Paal voor verkeersbord(en): nieuwe / te demonteren / te behouden	Poteau pour panneau(x) de signalisation : nouveau / à supprimer
Nieuwe verkeersbord	Nouveau panneau de signalisation
Verkeersbord te behouden	Panneau de signalisation à maintenir
Verkeersbord te te demonteren	Panneau de signalisation à enlever
WEGMARKERING	**MARQUAGE AU SOL**
Nieuwe markering	Nouveau marquage
Oude markering	Ancien marquage
BEPLANTINGEN	**PLANTATIONS**
Boom: nieuwe / te vellen / te behouden	Arbre : nouveau / à abattre / te behouden
RIOLERING	**EGOUTTAGE**
Straatkolk: nieuwe / te demonteren / te behouden	Avaloir : Nouveau / à supprimer / à maintenir
Bezoekkamer: nieuwe / te demonteren / te behouden	Chambre de visite : nouvelle / à supprimer / à maintenir

DESIGNATION	DETAILS DE LA MODIFICATION / DETAILS VAN DE WIJZIGINGEN	DATE / DATUM	SIGN./ HANDTEK.
A	Modifications PVG	28/10/2021	LWT
B	Modifications marquages	24/02/2022	JCA

VILLE DE BRUXELLES — STAD BRUSSEL

DEPARTEMENT TRAVAUX DE VOIRIE - CELLULE ETUDES ET PERMIS
DEPARTEMENT WEGENSWERKEN - CEL STUDIES EN VERGUNNINGEN
Rue du Pont Neuf,12
1000 Bruxelles
Nieuwebrug 12
1000 Brussel

BXL — LA VILLE DE STAD

RUE VAN EYCK

AMENAGEMENT DE LA VOIE PUBLIQUE

VAN EYCKSTRAAT

AANLEG VAN DE OPENBAAR WEG

SITUATION PROJETEE
(Vue en plan)

ONTWORPEN TOESTAND
(Planzicht)

DRAFT

CAHIER SPECIAL DES CHARGES N° : BESTEK NR:	PHASE : PROJET STAT : ONTWERP
DOSSIER N°/NR: PR 11/2021	PLAN N°/NR: 2902 - 02 A
ECHELLES : SCHALEN: 1/200	BRUXELLES, LE BRUSSEL, 25/02/2022

DESSINE PAR / GETEKEND DOOR	Laetitia Wittwulghe
PROPOSE PAR / VOORGESTELD DOOR	Ghislain Nzungu Luberi, ir.
CONTROLE PAR / NAGEZIEN DOOR	Paul Van Gelder, Ingénieur - Directeur technique, Ingenieur - Technisch directeur
APPROUVE PAR / GOEDGEKEURD DOOR	Nico Raemdonck, Ingénieur - Directeur général, Ingenieur - Directeur-generaal
L'ENTREPRENEUR / DE AANNEMER	pour accord / voor akkoord