
VILLE DE BRUXELLES
DEPARTEMENT TRAVAUX DE VOIRIE – ETUDES ET PERMIS
DOSSIER TV/2022/PR 03-2022 : Projet
Sécurisation abord d'école rue de Drootbeek

Dalles de béton	
Bordures en béton	
Avaloirs	
Luminaires	
Bacs à arbre	
Dalles podotactiles	
Traversées piétonnes	
Pose de mobilier urbain	
Estimation	**142.000,00 €**

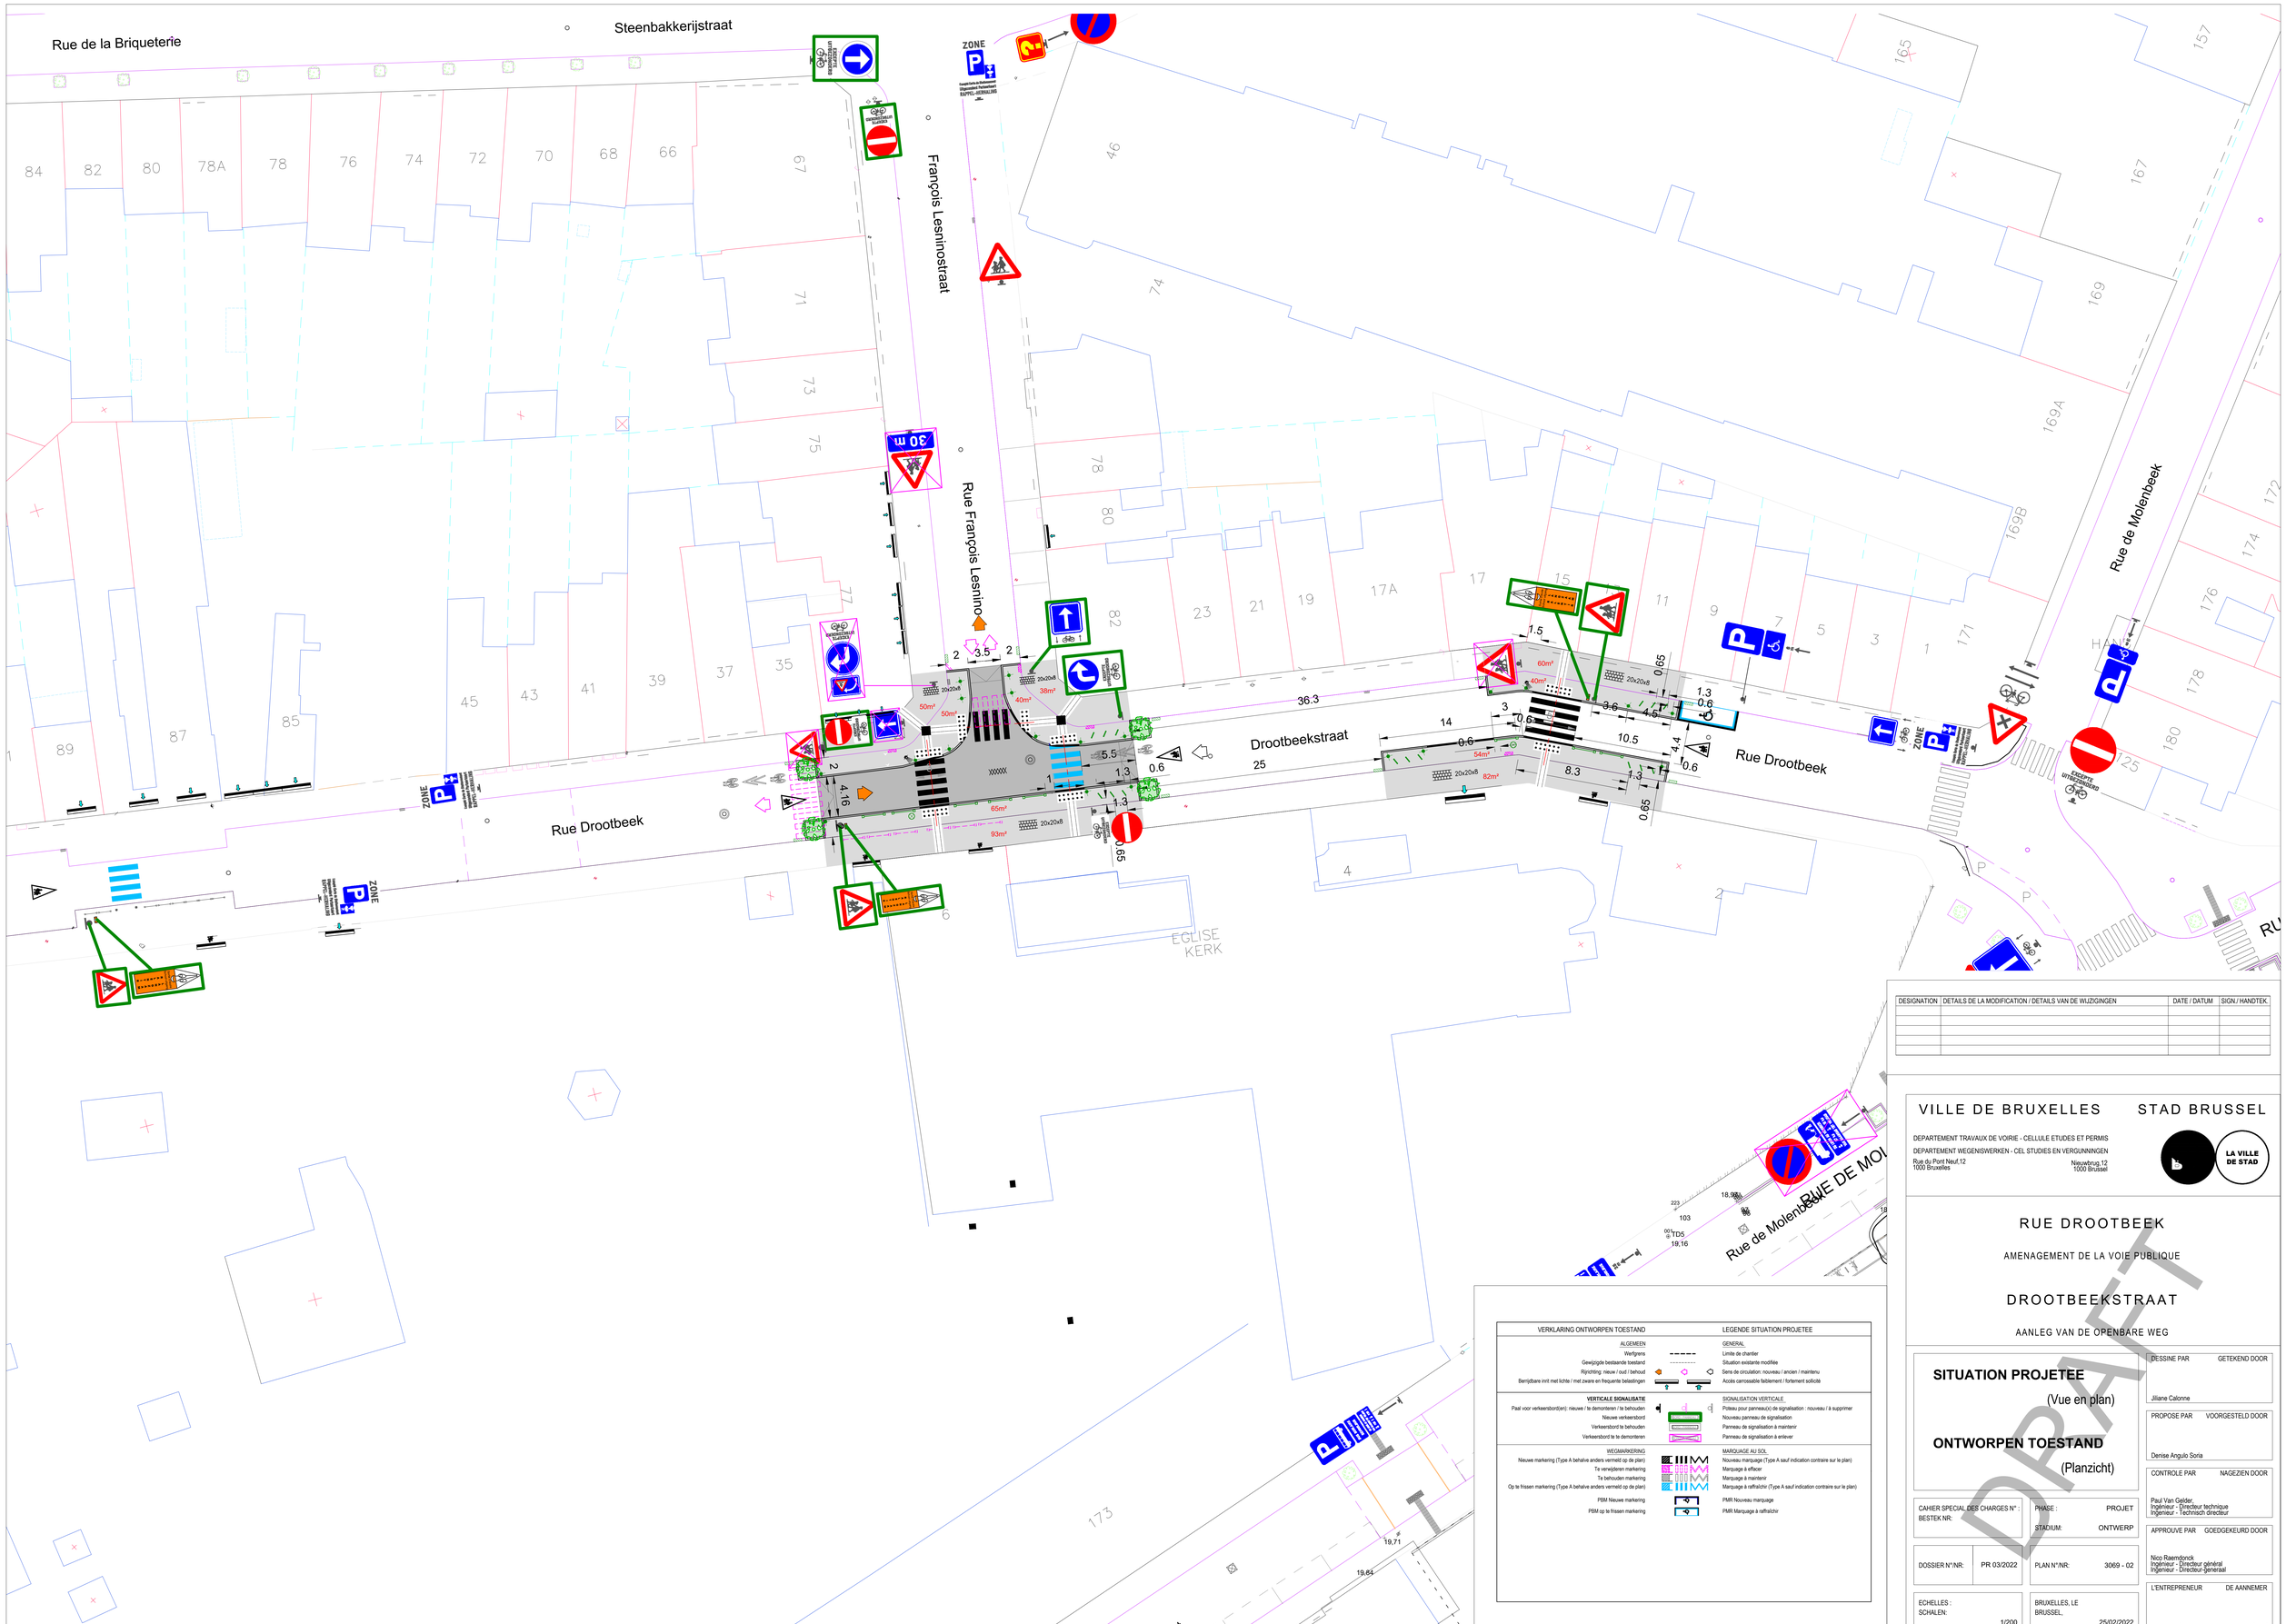

DESIGNATION	DETAILS DE LA MODIFICATION / DETAILS VAN DE WIJZIGINGEN	DATE / DATUM	SIGN / HANDTEK.

VILLE DE BRUXELLES — STAD BRUSSEL

DEPARTEMENT TRAVAUX DE VOIRIE - CELLULE ETUDES ET PERMIS
DEPARTEMENT WEGENISWERKEN - CEL STUDIES EN VERGUNNINGEN

Rue du Pont Neuf,12
1000 Bruxelles

Nieuwbrug,12
1000 Brussel

LA VILLE DE STAD

RUE DROOTBEEK

AMENAGEMENT DE LA VOIE PUBLIQUE

DROOTBEEKSTRAAT

AANLEG VAN DE OPENBARE WEG

SITUATION PROJETEE
(Vue en plan)

ONTWORPEN TOESTAND
(Planzicht)

VERKLARING ONTWORPEN TOESTAND	LEGENDE SITUATION PROJETEE
ALGEMEEN	GENERAL
Werfgrens	Limite de chantier
Gewijzigde bestaande toestand	Situation existante modifiée
Rijrichting: nieuw / oud / behoud	Sens de circulation: nouveau / ancien / maintenu
Berrijdbare inrit met lichte / met zware en frequente belastingen	Accès carrossable faiblement / fortement sollicité
VERTICALE SIGNALISATIE	SIGNALISATION VERTICALE
Paal voor verkeersbord(en): nieuwe / te demonteren / te behouden	Poteau pour panneau(x) de signalisation : nouveau / à supprimer
Nieuwe verkeersbord	Nouveau panneau de signalisation
Verkeersbord te behouden	Panneau de signalisation à maintenir
Verkeersbord te te demonteren	Panneau de signalisation à enlever
WEGMARKERING	MARQUAGE AU SOL
Nieuwe markering (Type A behalve anders vermeld op de plan)	Nouveau marquage (Type A sauf indication contraire sur le plan)
Te verwijderen markering	Marquage à effacer
Te behouden markering	Marquage à maintenir
Op te frissen markering (Type A behalve anders vermeld op de plan)	Marquage à raffraîchir (Type A sauf indication contraire sur le plan)
PBM Nieuwe markering	PMR Nouveau marquage
PBM op te frissen markering	PMR Marquage à raffraîchir

DESSINE PAR	GETEKEND DOOR
Jiliane Calonne	
PROPOSE PAR	VOORGESTELD DOOR
Denise Angulo Soria	
CONTROLE PAR	NAGEZIEN DOOR
Paul Van Gelder, Ingénieur - Directeur technique Ingenieur - Technisch directeur	
APPROUVE PAR	GOEDGEKEURD DOOR
Nico Raemdonck Ingénieur - Directeur général Ingenieur - Directeur-generaal	
L'ENTREPRENEUR	DE AANNEMER
pour accord	voor akkoord

CAHIER SPECIAL DES CHARGES N° : BESTEK NR:	PHASE : PROJET STADIUM: ONTWERP
DOSSIER N°/NR: PR 03/2022	PLAN N°/NR: 3069 - 02
ECHELLES : SCHALEN: 1/200	BRUXELLES, LE BRUSSEL, 25/02/2022

DRAFT