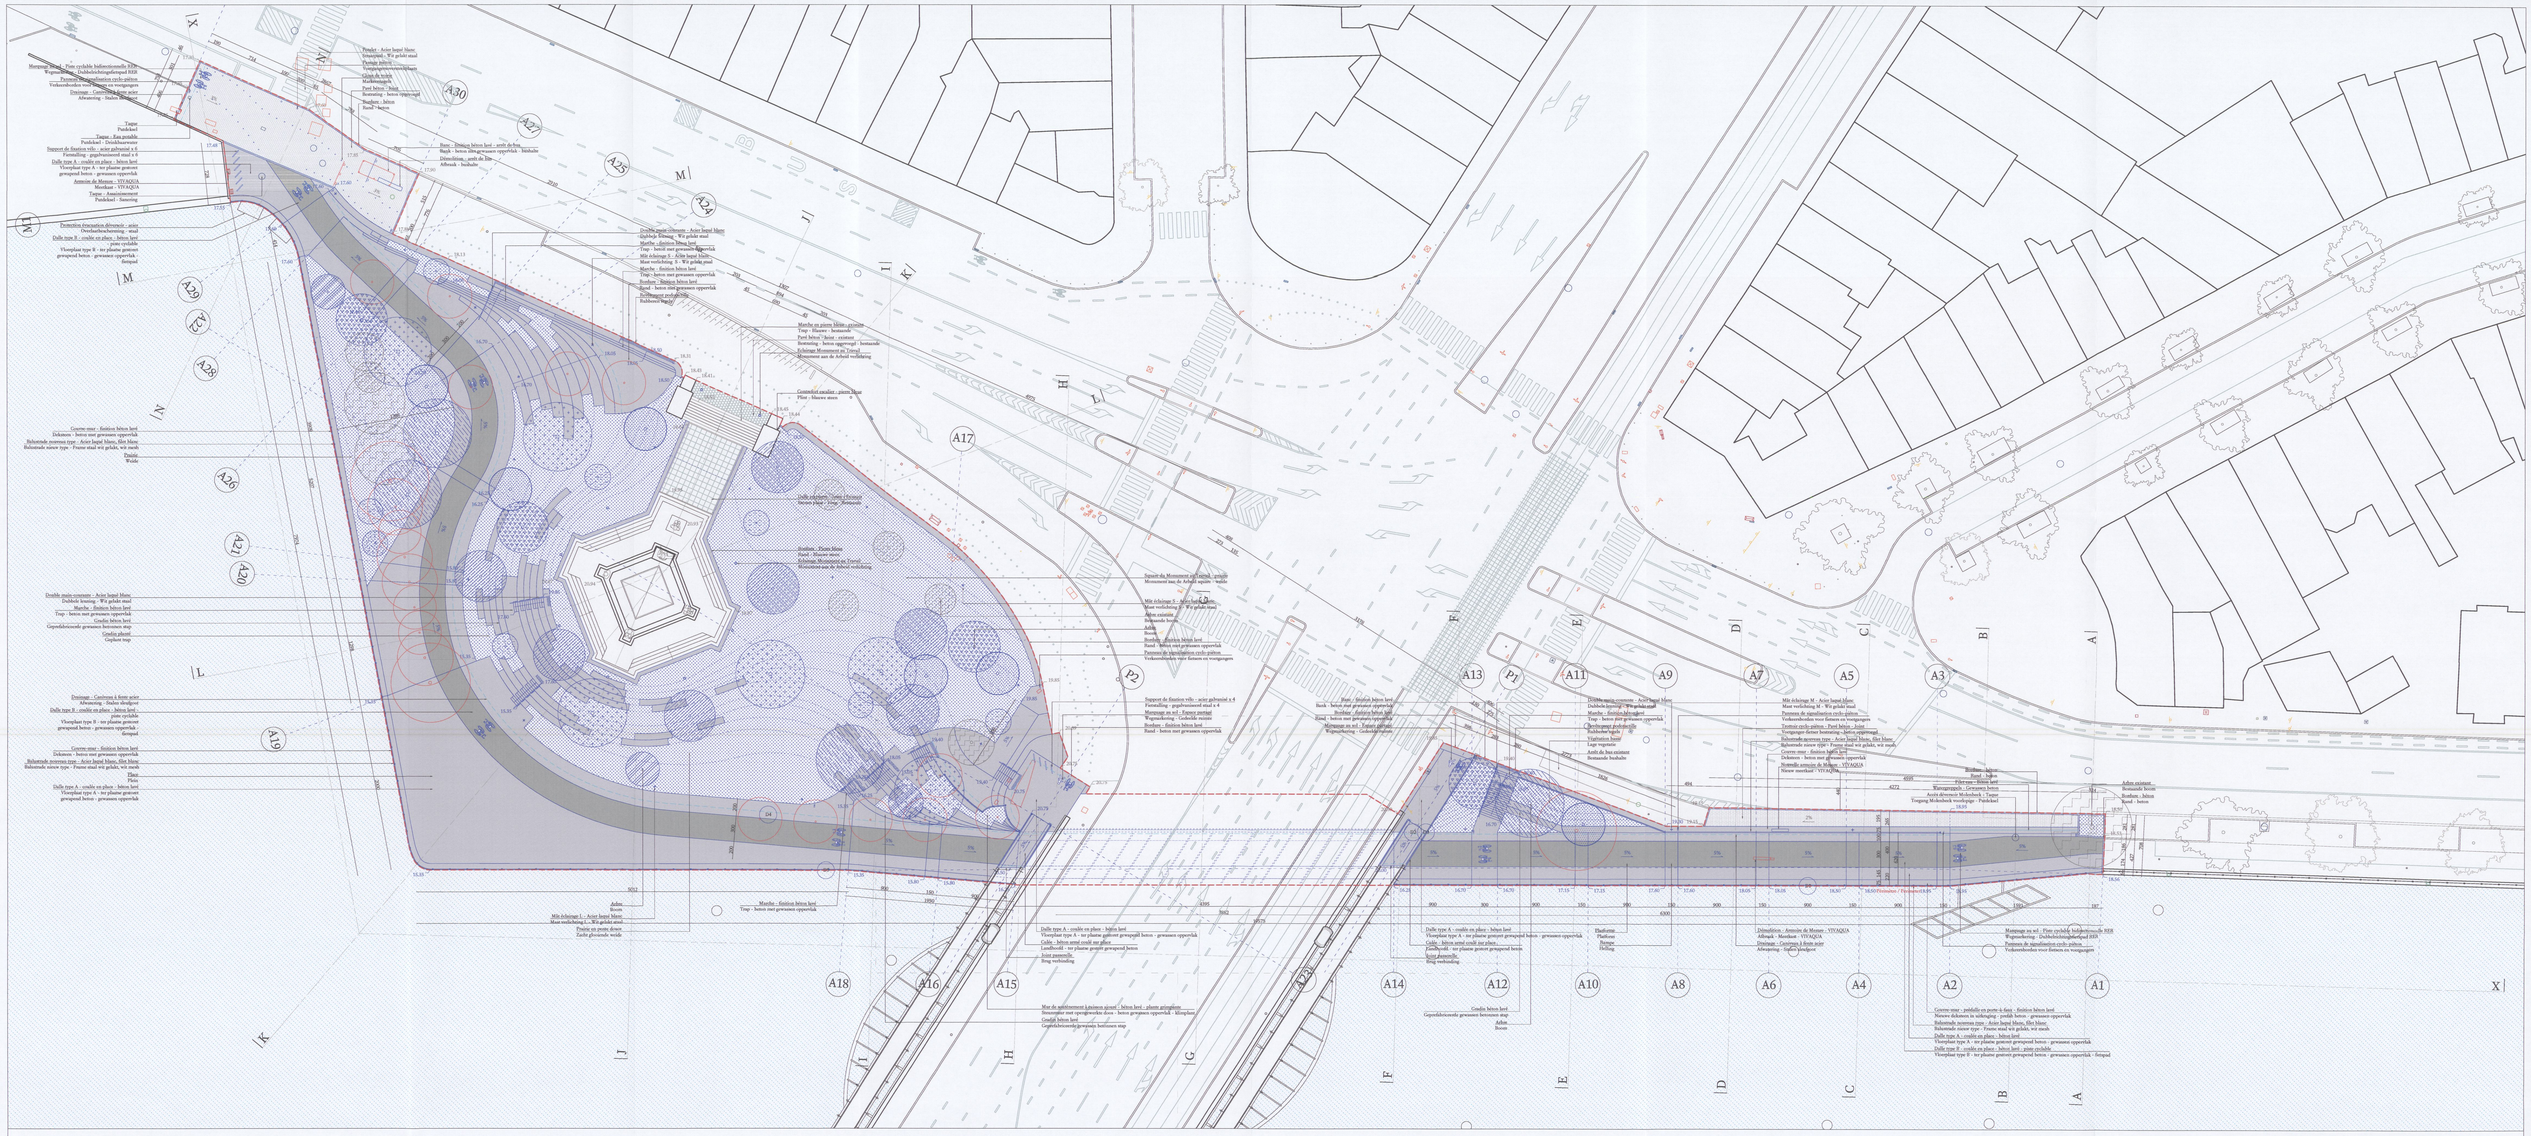

Pergola - Acier laqué blanc
Verzinkstaal - Wit gelakt staal
Pergola - Béton
Overspanningsconstructie beton
Glass de toiture
Markiezenglas
Pavé béton / Beton
Bestrating - beton ongewapend
Bordure - béton
Band - beton
Banc - Dossier béton lavé - assis de bois
Bank - beton fijn gewassen oppervlak - houtachtig
Dimobilier - assis de bois
Afbraak - houtachtig
Tuyau
Puntdeksel
Tuyau - Eau potable
Puntdeksel - Drinkbaarwater
Support de fixation vélo - acier galvanisé x 4
Fietsenstalling - gegalvaniseerd staal x 4
Dalle type A - coulée en place - béton lavé
Vloerplaat type A - ter plaatse gestort gewapend beton - gewassen oppervlak
Dalle type A - coulée en place - béton lavé
Vloerplaat type A - ter plaatse gestort gewapend beton - gewassen oppervlak
Ammonite de Mennier - VIVAQUA
Meerkaat - VIVAQUA
Tuyau - Assainissement
Puntdeksel - Sanering
Protection d'escalades décorative - acier
Decoratieve beschermingen - staal
Dalle type E - coulée en place - béton lavé
pour cyclistes
Vloerplaat type B - ter plaatse gestort
gewapend beton - gewassen oppervlak - fietspad
Couvre-mur - finition béton lavé
Dekmuren - beton met gewassen oppervlak
Balustrade nouveau type - Acier laqué blanc, filet blanc
Balustrade nieuw type - Frame staal wit gelakt, wit mesh
Plaine
Weide
Dossier mais-contenant - Acier laqué blanc
Dubbele bestraling - Wit gelakt staal
Marche - finition béton lavé
Trap - beton met gewassen oppervlak
Grades béton lavé
Gepredikteerde gewassen betonnen stap
Grades ajouté
Gegoten trap
Dossier - Caniveau à fente acier
Afwatering - Sleuven sleutgoot
Dalle type B - coulée en place - béton lavé
pour cyclistes
Vloerplaat type B - ter plaatse gestort
gewapend beton - gewassen oppervlak - fietspad
Couvre-mur - finition béton lavé
Dekmuren - beton met gewassen oppervlak
Balustrade nouveau type - Acier laqué blanc, filet blanc
Balustrade nieuw type - Frame staal wit gelakt, wit mesh
Plaine
Weide
Dalle type A - coulée en place - béton lavé
Vloerplaat type A - ter plaatse gestort
gewapend beton - gewassen oppervlak
Mât d'éclairage I – Acier laqué blanc
Mast verlichting I – Wit gelakt staal
Poubelle en poste down
Zwarte glooiende wolde
Marche - finition béton lavé
Trap - beton met gewassen oppervlak
Dalle type A - coulée en place - béton lavé
Vloerplaat type A - ter plaatse gestort gewapend beton - gewassen oppervlak
Câble - béton armé coulé sur place
Landboeid - ter plaatse gestort gewapend beton
Joint parasoufle
Ring verbinding
Mur de soutènement à contre ajouré - béton lavé - plaine grisaillerie
Steunmuur met opengewerkte deur - beton gewassen oppervlak - kleurplaat
Grades béton lavé
Gepredikteerde gewassen betonnen stap
Dossier mais-contenant - Acier laqué blanc
Gedubbelde bestraling - Wit gelakt staal
Marche - finition béton lavé
Trap - beton met gewassen oppervlak
Mât d'éclairage II - Acier laqué blanc
Mast verlichting II - Wit gelakt staal
Marche - finition béton lavé
Trap - beton met gewassen oppervlak
Portique - finition béton lavé
Portaal - beton met gewassen oppervlak
Rampe pour poussettes et vélos
Hellend vlak voor kinderwagens en fietsen
Marche en pierre bleue - grenaille
Trap - blauwe - bestaande
Pavé béton / beton - existant
Bestrating - beton ongewapend - bestaande
Monument aux Morts
Gedenkteken aan de Arbeid verdedigen
Gommelet escalier - pierre bleue
Plint - blauwe steen
Dalle podotactile - pierre bleue
Pierre bleue - trap - drempel
Statue - Zoom blanc
Pavé - Blauwe steen
Monument aux Morts
Gedenkteken aan de Arbeid verdedigen
Square du Monument aux Morts - pavage
Monument aan de Arbeid square - bestrating
Mât d'éclairage II - Acier laqué blanc
Mast verlichting II - Wit gelakt staal
Arbre existant
Bestaande bomen
Arbres
Bomen
Bordure - finition béton lavé
Rand - beton met gewassen oppervlak
Pavement de signalisation tacto-plantes
Verkeersdrempels voor fietsers en voetgangers
Support de fixation vélo - acier galvanisé x 4
Fietsenstalling - gegalvaniseerd staal x 4
Marquage au sol - Fanny portail
Wegmarkering - Gedeelde ruimte
Bordure - finition béton lavé
Rand - beton met gewassen oppervlak
Banc - finition béton lavé
Bank - beton met gewassen oppervlak
Bordure - finition béton lavé
Rand - beton met gewassen oppervlak
Marquage au sol - Fanny portail
Wegmarkering - Gedeelde ruimte
Dossier mais-contenant - Acier laqué blanc
Dubbele bestraling - Wit gelakt staal
Marche - finition béton lavé
Trap - beton met gewassen oppervlak
Revêtement podotactile
Stabiliser liquide
Vlaktetten beton
Lage vegetatie
Arrêt de bus existant
Bestaande bushalte
Mât d'éclairage M - Acier laqué blanc
Mast verlichting M - Wit gelakt staal
Pavement de signalisation tacto-plantes
Verkeersdrempels voor fietsers en voetgangers
Terrasse cyclo-piétons - Pavé béton - Joint
Voetgangers-fietser bestrating - beton ongewapend
Balustrade nouveau type - Acier laqué blanc, filet blanc
Balustrade nieuw type - Frame staal wit gelakt, wit mesh
Couvre-mur - finition béton lavé
Dekmuren - beton met gewassen oppervlak
Nouvelle entrée de Schaer - VIVAQUA
Nieuw meerkaat - VIVAQUA
Bordure - béton
Rand - beton
Plaine
Pleinen - Beton
Waterputgrage - Gewassen beton
Accès directeur Meisenbeek - Tuner
Toegang Meisenbeek voorbeginge - Puntdeksel
Asbest existant
Bestaande bomen
Bordure - béton
Rand - beton
Couvre-mur - poteaulle en porte-à-faux - finition béton lavé
Nieuwe dekmuren in uitkraging - potale beton - gewassen oppervlak
Balustrade nouveau type - Acier laqué blanc, filet blanc
Balustrade nieuw type - Frame staal wit gelakt, wit mesh
Dalle type A - coulée en place - béton lavé
Vloerplaat type A - ter plaatse gestort gewapend beton - gewassen oppervlak
Dalle type B - coulée en place - béton lavé - pour cyclable
Vloerplaat type B - ter plaatse gestort gewapend beton - gewassen oppervlak - fietspad
Dimobilier - Armoire de Mennier - VIVAQUA
Afbraak - Meerkat - VIVAQUA
Drainage - Caniveau à fente acier
Afwatering - Sleuven sleutgoot
Elastomère
Platform
Pompe
Helling
Mastspoge zy zyl - Pâte cyclable bidirectionnelle RER
Wegmarkering - Dubbelrichtingsfietspad RER
Traitement de signalisation tactile podium
Verkeersdrempels voor fietsers en voetgangers
Mur préfabriqué - béton lavé
Prefab muur - gewassen oppervlak
Réseaux télécommunication - PROXIMUS & BRUTELE
Netwerk telecom - PROXIMUS & BRUTELE
Hydrofugation - Réseau eau - VIVAQUA
Aanpassing - Leidingnetwerk water - VIVAQUA
Hydrofugation - Réseau gaz - SIBELGA
Aanpassing - Leidingnetwerk gas - SIBELGA
Accès local câble - Tuyau
Technische ruimte kabels - Putdeksel
Câble - béton armé coulé sur place
Landboeid - ter plaatse gestort gewapend beton
Joint parasoufle
Ring verbinding
Scharnierverlichting tussen hemelwater holkers brug
Couvre-mur - poteaulle en porte-à-faux - finition béton lavé
Nieuwe dekmuren in uitkraging - potale beton - gewassen oppervlak
Dalle type A - coulée en place - béton lavé
Vloerplaat type A - ter plaatse gestort gewapend beton - gewassen oppervlak
Dalle type B - coulée en place - béton lavé - piste cyclable
Vloerplaat type B - ter plaatse gestort gewapend beton - gewassen oppervlak - fietspad
Drainage - Caniveau à fente acier
Afwatering - Sleuven sleutgoot
Balustrade nouveau type - Acier laqué blanc, filet blanc
Balustrade nieuw type - Frame staal wit gelakt, wit mesh
Eclairage entre poutres
Verlichting tussen liggers
Joint parasoufle
Ring verbinding
Câble - béton armé coulé sur place
Landboeid - ter plaatse gestort gewapend beton
Légende/Legend
Structure/Structuur
Structure maçonnerie/Metselwerk structuur
Structure béton/Betonstructuur
Structure beton préfabriquée/Geprefabriceerde betonstructuur
Paroi moulée/Diepwand wapening
Fondation/Fundering
Fondation béton/Betonfundering
Béton maigre/Mager beton
Béton de protection/Beschermend beton
Sable stabilisé/Gestabiliseerd zand
Revêtement/Bekleding
Maçonnerie de parement/Metselwerk bekleding
Dalle de finition béton/Afwerkingsbetonplaat
Béton bouchardé/Gehamerde beton
Asphalte/Asfalt
Drainage/Afwatering
Chemin de l'eau/Waterpad
Couche drainante/Drainage laag
Gravier drainant/Afwaterend grind
Drainage/Afwatering
Etanchéité/Waterdichting
Etanchéité bitumineuse/Bitumineuze waterdichting
Terre/Grond
Gravats/Steenpuin
Gravier/Grind
Remblai de terre/Aanvulgrond
Couche allivriale/Allivriale laag
Niveau terre/Grondniveau
Démolition/Afbraak
Eau/Water
Canal/Kanaal
Egoût/Riool
Réseaux impétrants/Impetra-netwerken
Assainissement/Sanering - SIDGE/IBMWB
Assainissement/Sanering - VIVAQUA
Eau potable/Drinkbaarwater - VIVAQUA
Electricité/Elektriciteit - ELIA
Gaz/Gas - SIBELGA
Gaz/Gas - FLUXYS
ENERGIE BRUSSEL/BRUXELLES ENERGIE
STIB/MVB
Signalisation/Signalisatie - BUV AED
Telecommunication/Telecoms - TELENET
Telecommunication/Telecom - COLT
Telecommunication/Telecom - ORANGE
Telecommunication/Telecom - BRUTELE
Telecommunication/Telecom - PROXIMUS
Telecommunication/Telecom - IRISNET
Telecommunication/Telecom - VERIZON BELLUX
Nouvelles constructions/Nieuwbouw
0 250 500 cm
Légende/Legende
Axes / As
Axes plateformes / As platformen
Axes Piles / As Pijlers
Axes Joints / As voegen
Axes murs des quais / As kademuren
Axes Poutres / As balken
Détail / Detail
Extrait / uittreksel : plan sous les ponts - niveau 17.50 / plan onder de bruggen - niveau 17.50
BRUXELLES MOBILITE
BRUSSEL MOBILITEIT
SERVICE PUBLIC RÉGIONAL DE BRUXELLES
GEWESTELIJKE OVERHEIDSDIENST BRUSSEL
DIRECTION, GESTION ET ENTRETIEN DES VOIRIES
DIRECTIE, BEHEER EN ONDERHOUD VAN DE WEGEN
Place Saint-Lazare 2
1035 BRUXELLES
T +32(0)2204221
Sint-Lazarusplein 2
1035 BRUSSEL
ASSOCIATION MOMENTANEE / TIJDELIJKE VERENIGING
GIJS VAN VAERENBERGH & UTIL STRUKTUURTUDERS
ARCHITECTURE / ARCHITECTUUR
GIJS VAN VAERENBERGH
Vital Decosterstraat 102
3000 Leuven - BE
T: +32 486/42 42 53
Mail : info@gijsvanvaerenbergh.com
STABILITE /STABILITEIT
UTIL STRUKTUURTUDERS
Koningsstraat 289
1030 Brussel - BE
T: +32 2 245 35 60
Mail : info@util.be
Mission d'auteur de projet pour la création de 3 passerelles cyclo- piétonnes dans la zone du canal sous les ponts Sainctelette, de Trooz et Van Praet ainsi que pour le réaménagement de l'espace public au débouché de ces passerelles sur le territoire de la Région de Bruxelles-Capitale.
DE TROOZ
-
PERMIS D'URBANISME
-
Projet : plan niveau 22.00
Ontwerpopdracht voor de bouw van 3 voetgangers- en fietsersbruggen in de kanaalzone onder de Saincteletteбrug, de Van Praetbrug en de De Troozbrug en de herinrichting van de openbare ruimte aan de uitloop van deze loopbruggen op het grondgebied van het Brussels Hoofdstedelijk Gewest
DE TROOZ
-
STEDENBOUWKUNDIGE AANVRAAG
-
Project : planniveau 22.00
BMB/DGE-DBO/2016.0965
MODIFICATIONS
WIJZIGINGEN
A B C D E F G H I
DESSINE PAR : LE
GETEKEND DOOR : DE 21/09/2021
VERIFIE PAR : LE
NAGEZIEN DOOR : DE 21/09/2021
APPROUVE PAR : LE
GEODGEKEURD DOOR : DE
APPROUVE PAR : LE
GEOGKEURD DOOR : DE
PROPOSE PAR : LE
VOORGESTELD DOOR : DE
ECH. / SCH. 1/250
SURFACE : OPPERVLAKTE :
SURFACE : OPPERVLAKTE :
SURFACE : OPPERVLAKTE :
NUMERO PLAN : PLAN NUMMER : PU.DT.P05
1
Vérifiez ce document légalement signé par voie électronique de 1 pg. sur code.esignflow.be à l'aide du code 6704-5191-2949-5791