

PLAN D' EXPROPRIATION

Pouvoir expropriant : VILLE DE BRUXELLES

ONTEIGENINGSPLAN

Onteigenende Macht : STAD BRUSSEL

Rue du Gros Tilleul, 2

Dikkelindelaan, 2

dessiné par :
getekend door :

G. VENZI

LE :
DE :

vérifié par :
nagezien door :

R. VAN DER PERRE

LE :
DE :

le Directeur,
de Directeur,

P. ITSCHERT

LE :
DE :

ECHELLE
SCHAAL

1/500

PLAN N°
PLAN Nr.

7619

INDICE
INDEX


A

B

C

D

E

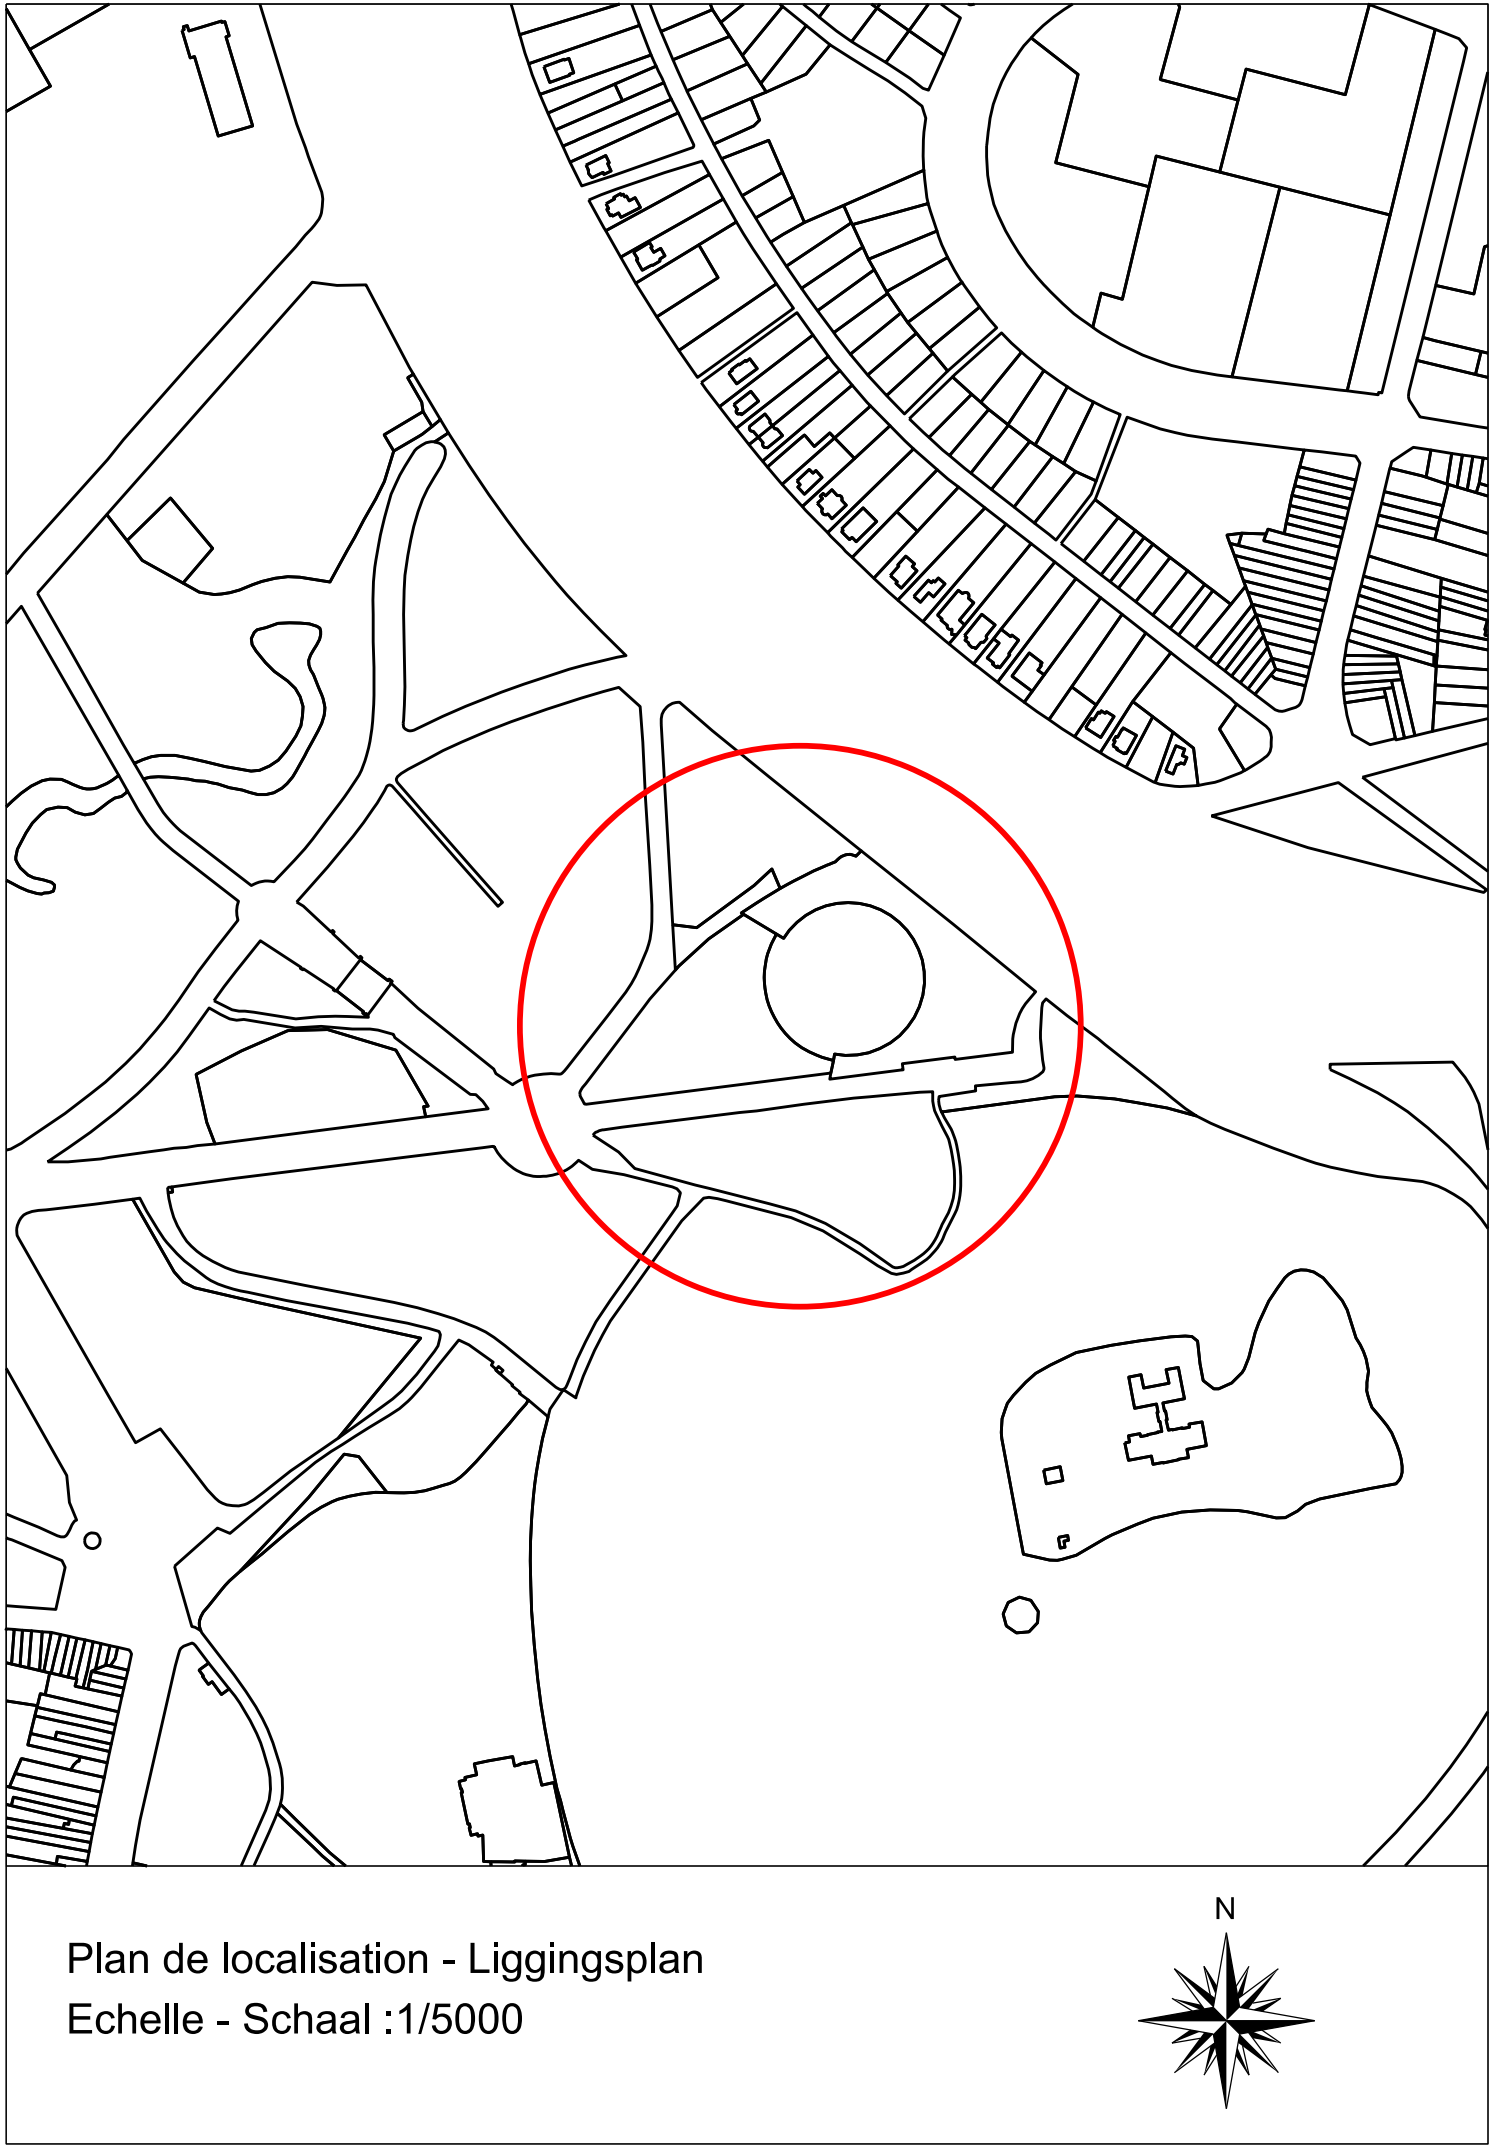

Numéro de l'emprise	Division cadastrale	Section cadastrale	Article de la matrice cadastrale	Numéro cadastral	Langue	Situation	Nom et adresse du propriétaire	Nature de la propriété	Contenance - Oppervlakte						Remarques - Opmerkingen
									Actuelle - Actueel			A exproprier - Te onteigenen			
									HA	A	CA	HA	A	CA	
Nummer van de inbezitting	Kadastrale afdeling	Kadastrale sectie	Artikel van de kadastrale legger	Nummer van het kadaster	Taal	Ligging	Naam en adres van de eigenaar	Aard van het eigendom	HA	A	CA	HA	A	CA	
1	18	A		A 120 L	F	Avenue du Gros Tilleul, 2	Etat belge	Bâtiment télécom		86	65		86	65	
2	18	A		A 120 M	F	Avenue du Gros Tilleul, 2	Etat belge	Salle de spectacle		89	67		89	67	


Pouvoir expropriant : LA VILLE DE BRUXELLES

RESERVE : Les contenances des emprises, expropriations, cessions et rétrocessions sont présumées, elles sont données à titre de simple indication.

Onteigenende Macht : DE STAD BRUSSEL

VOORBEHOUD : De inhoud der inbezittingen, onteigeningen, afstanden en wederafstanden is bij benadering en bij wijze van eenvoudige inlichting gegeven.

Cette donnée comporte des données à caractère personnel, elle est donc soumise à la loi du 30 juillet 2018 relative à la protection des personnes physiques à l'égard des traitements de données à caractère personnel. Cette donnée est réservée exclusivement à un usage interne au sein de l'administration de la Ville de Bruxelles.
Deze gegevens bevat persoonsgegevens en is dus onderworpen aan de wet van 30 juli 2018 betreffende de bescherming van natuurlijke personen met betrekking tot de verwerking van persoonsgegevens. Deze gegevens is uitsluitend bestemd voor intern gebruik binnen de administratie van de stad Brussel.

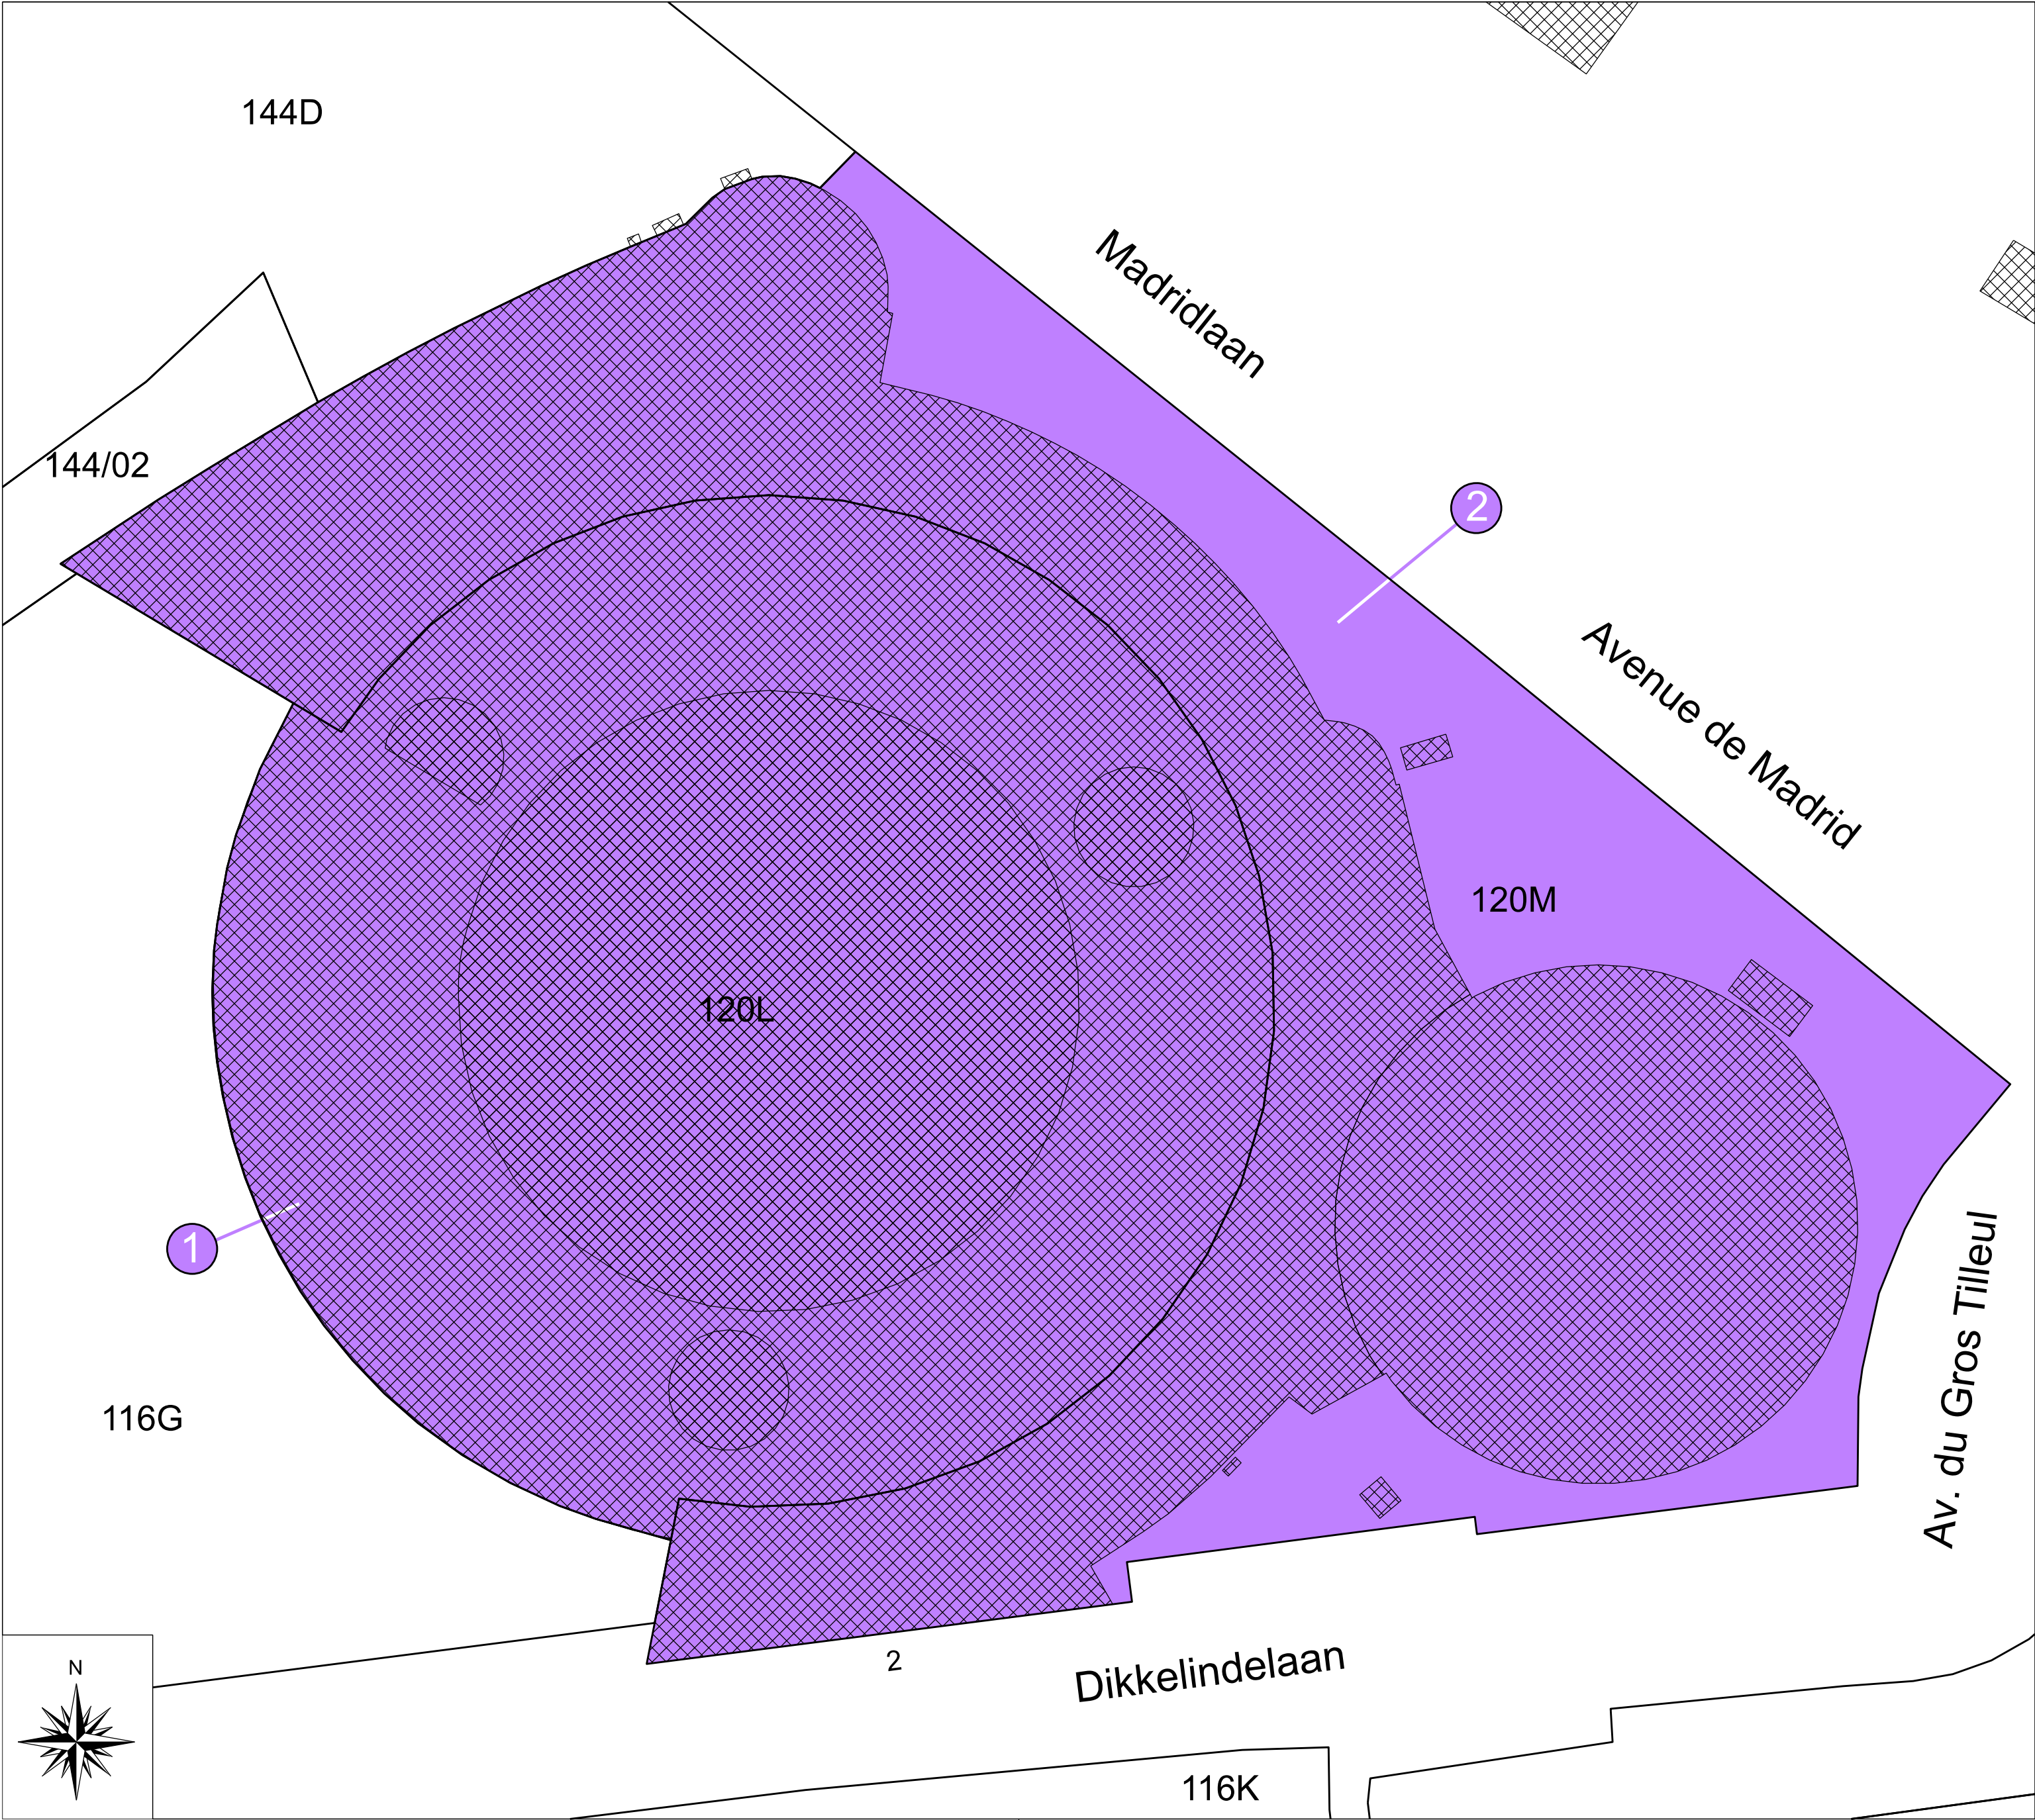

VU ET ADOPTE PAR LE CONSEIL COMMUNAL EN SEANCE DU

GEZIEN EN AANGENOMEN DOOR DE GEMEENTERAAD IN ZITTING VAN

PAR LE CONSEIL :
VANWEGE DE RAAD :

LE SECRETAIRE ,
DE SECRETARIS ,

LE CONSEIL ,
DE RAAD ,

LEGENDE - VERKLARING


Limite communale

Parcelle, bâtiments existants, et numéro de police

Numéro cadastral

Parcelles à acquérir

Numéro d'emprise

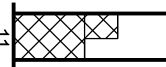

111Y





Gemeentegrens

Perceel, bestaande gebouwen, en polttenummer

Kadasternummer

Aan te werven percelen

Nummer van inbezitting

© 2023. Administration Générale de la Documentation patrimoniale. Aucune partie de ce document ne peut être reproduite et/ou rendue publique au moyen de l'impression, de la photocopie, du microfilm, ou de quelque autre manière, sans le consentement écrit préalable de la Documentation patrimoniale.
© 2023. Algemene Administratie van de Patrimoniumdocumentatie. Niets uit dit document mag worden verveelvoudigd en/of openbaar gemaakt door middel van druk, fotokopie, microfilm of op welke andere wijze ook zonder voorafgaande schriftelijke toestemming van de Algemene Administratie van de Patrimoniumdocumentatie.



digital mapping
cirb-cibg

« Réalisé avec Brussels UrbIS®© - Distribution & Copyright CIRB »

Données téléchargées le 17.08.2023 - 18.08.2023

« Verwezenlijkt door middel van Brussels UrbIS®© - Verdeling & Copyright CIBG »

Gegevens downloaden op 17.08.2023 - 18.08.2023