


Emplacement du vélobox - veloboxplaats



Emplacement en image - Platsfoto



Plan de situation - Liggingsplan

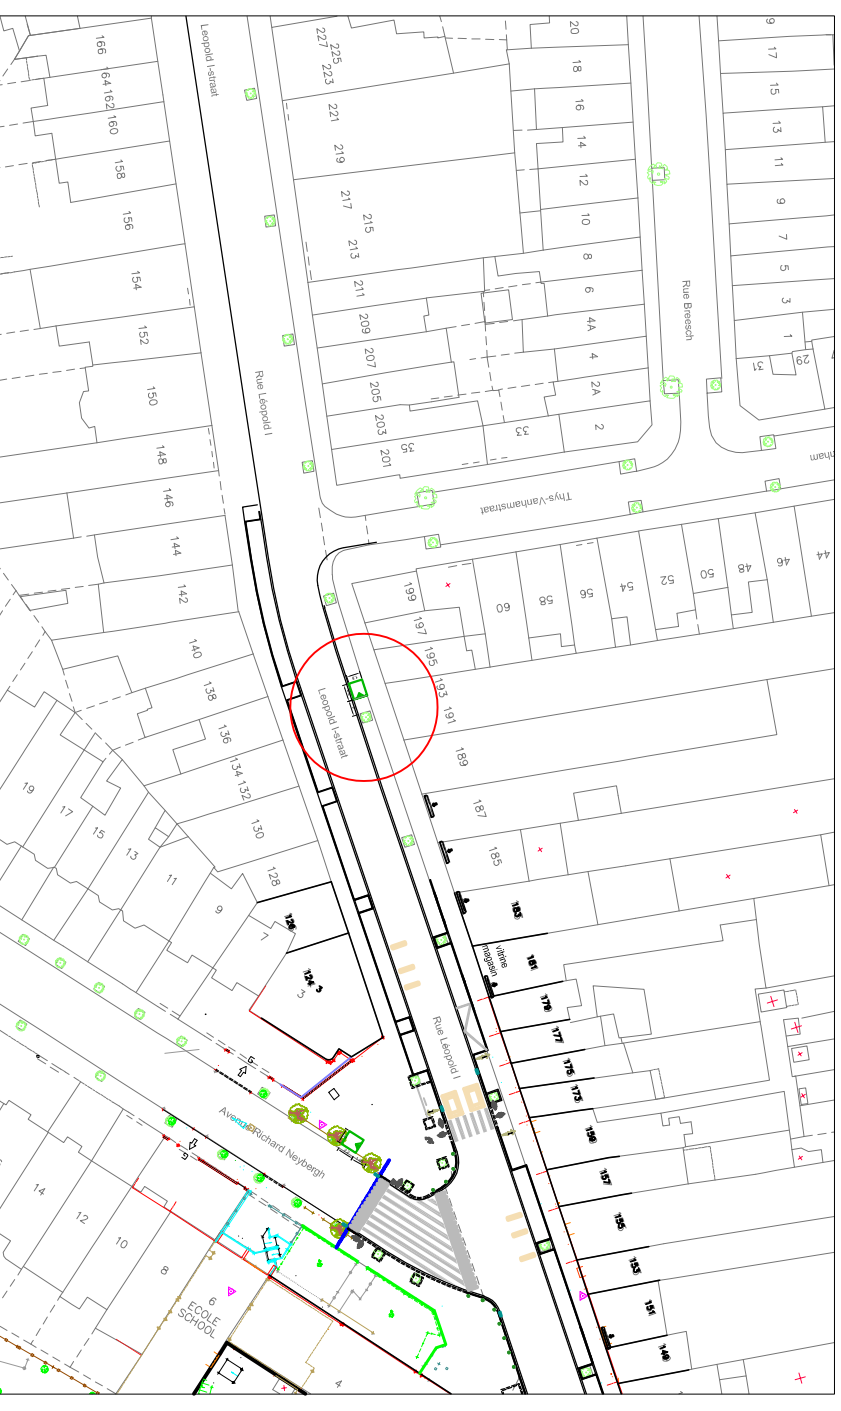

VERKLARING ONTWERPEN TOESTAND	
LEGENDE SITUATION PROJETEE	
<u>ALGEMEEN</u> Weggrens  Gewijzigde bestaande toestand   Rijfrichting: nieuw / oud / behoud   Bereikbare rijt met lichte / met zware en frequente belastingen  	<u>GENEREL</u> Limite de chantier  Situation existante modifiée   Sens de circulation: nouveau / ancien / maintenu   Accès carrossable tablement / fortement sollicité  
<u>STADSMOEUBILAIR</u> Paalkje: nieuw / te verwijderen / te behouden   Leuning: nieuwe / te verwijderen / te behouden   Velobox: nieuwe / te behouden  	<u>MOBILIER URBAIN</u> Potelet: nouveau / à supprimer / à maintenir  Garde-corps: nouveau / à supprimer / à maintenir  Velobox: nouveau / existant 

VILLE DE BRUXELLES - STAD BRUSSEL		RUE LEOPOLD I		LEOPOLD I STRAAT	
DEPARTEMENT TRAVAUX DE VOIRIE - CELLULE ETUDES ET PERMIS		VERBOROD		VERBOROD	
DEPARTEMENT WEGENSWERKEN - CEL STUDIES EN VERGUNNINGEN		SITUATION PROJETEE		ONTWORPEN TOESTAND	
Rue du Pont Neuf, 12		(Vue en plan)		(Plantaat)	
1000 Bruxelles		Dessiné par / Getekend door:		Phaser / Stedlinter:	
		LWT		PROJET/ONTWERP	
Nieuwbrug 12		ECH / SCH.:		DATE / DATUM:	
1000 Brussel		PM 36/2022		1/250	
				PLAN N°/N.R.:	
				3166-02 A	
				20/06/2023	