EVENEMENT

TD GEANT 16/09/22

NOM DU PLAN

IMPLANTATION

PLACE DE BROUCKERE

ECHELLE

1:5

DATE DU PLAN

vendredi 22 juillet 2022


REMARQUES


AUTEUR / CONTACT

BRUSSELS MAJOR EVENTS ASBL
Rue de la Madeleine 51 - 1000 Bruxelles
+32 2 318 64 70 - info@bmeo.be
www.brusselsmajorevents.be

LEGENDE

PLAN DE SITUATION

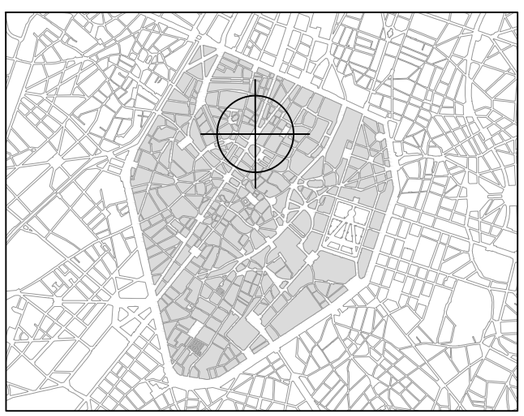

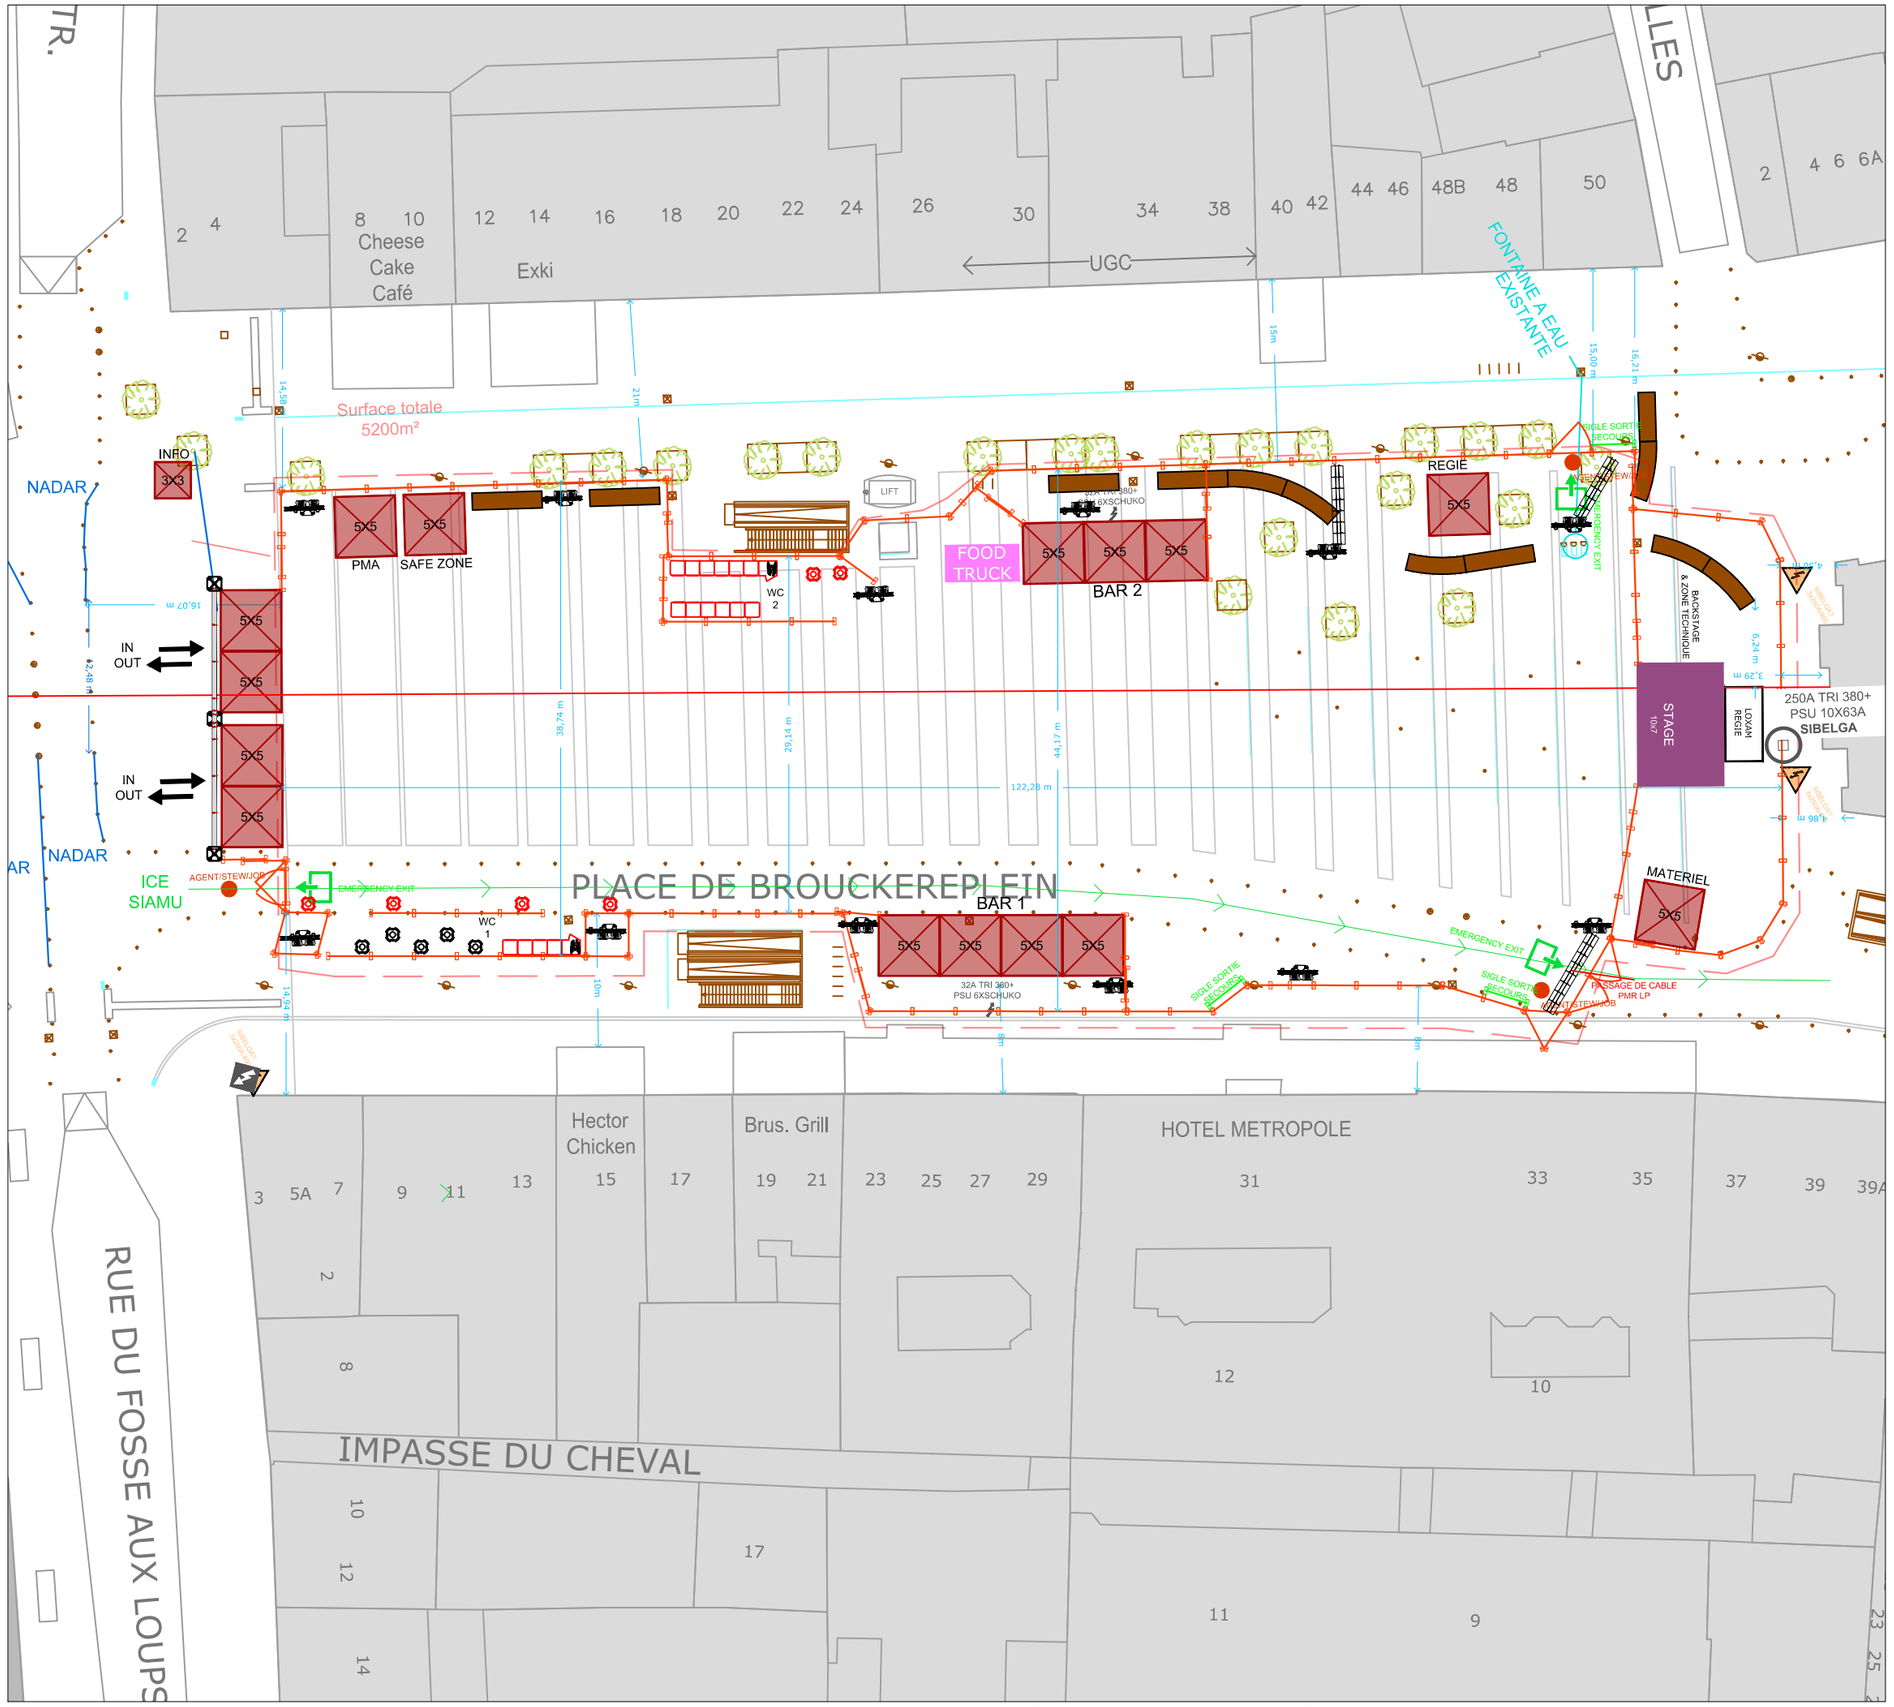

Ce document est la propriété exclusive de BRUSSELS MAJOR EVENTS ; il ne peut être communiqué, reproduit ou utilisé sans son autorisation écrite.