

VILLE DE BRUXELLES

Département Urbanisme - Section Plan
CELLULE TOPOGRAPHIE

STAD BRUSSEL

Departement Stedenbouw - Sectie Plan
CEL TOPOGRAFIE

**PLAN DE DELIMITATION
AFBAKENINGSPLAN**


RUE DE FLODORP n°16 et 16A
Division 21, Sectie A, n° 46K et 47C²
FLODORPSTRAAT nr. 16 en 16A
21ste Afdeling, Sectie A, nr. 46K en 47C²

LEGENDE - VERKLARING

- Alignement — Rooilijn
- Immeuble ■■■■ Gebouw
- Cadastre 2019 — Kadaster 2019
- Plan de mesurage — Opmetingsplan

Partie à céder à la Ville de Bruxelles ■■■■ Aan de stad Brussel af te staan gedeelte

ECHELLE SCHAAL	1/100	Pauwel Lievens Géomètre expert - Landmeter expert
REFERENCE VILLE REFERENTIE STAD	7371	N° KAD - KAD NR: 170003 03/05/2019
N° PLAN PRECADASTRATION NR PLAN PRECADASTRATIE	Plan basé sur le PV. de mesurage et de bornage du B. NICODEME, Géomètre-Expert	
INDICE INDEX	A B C D E	plan gebaseerd op PV. van opmeting en afbakening van B. NICODEME, Landmeter-Expert.

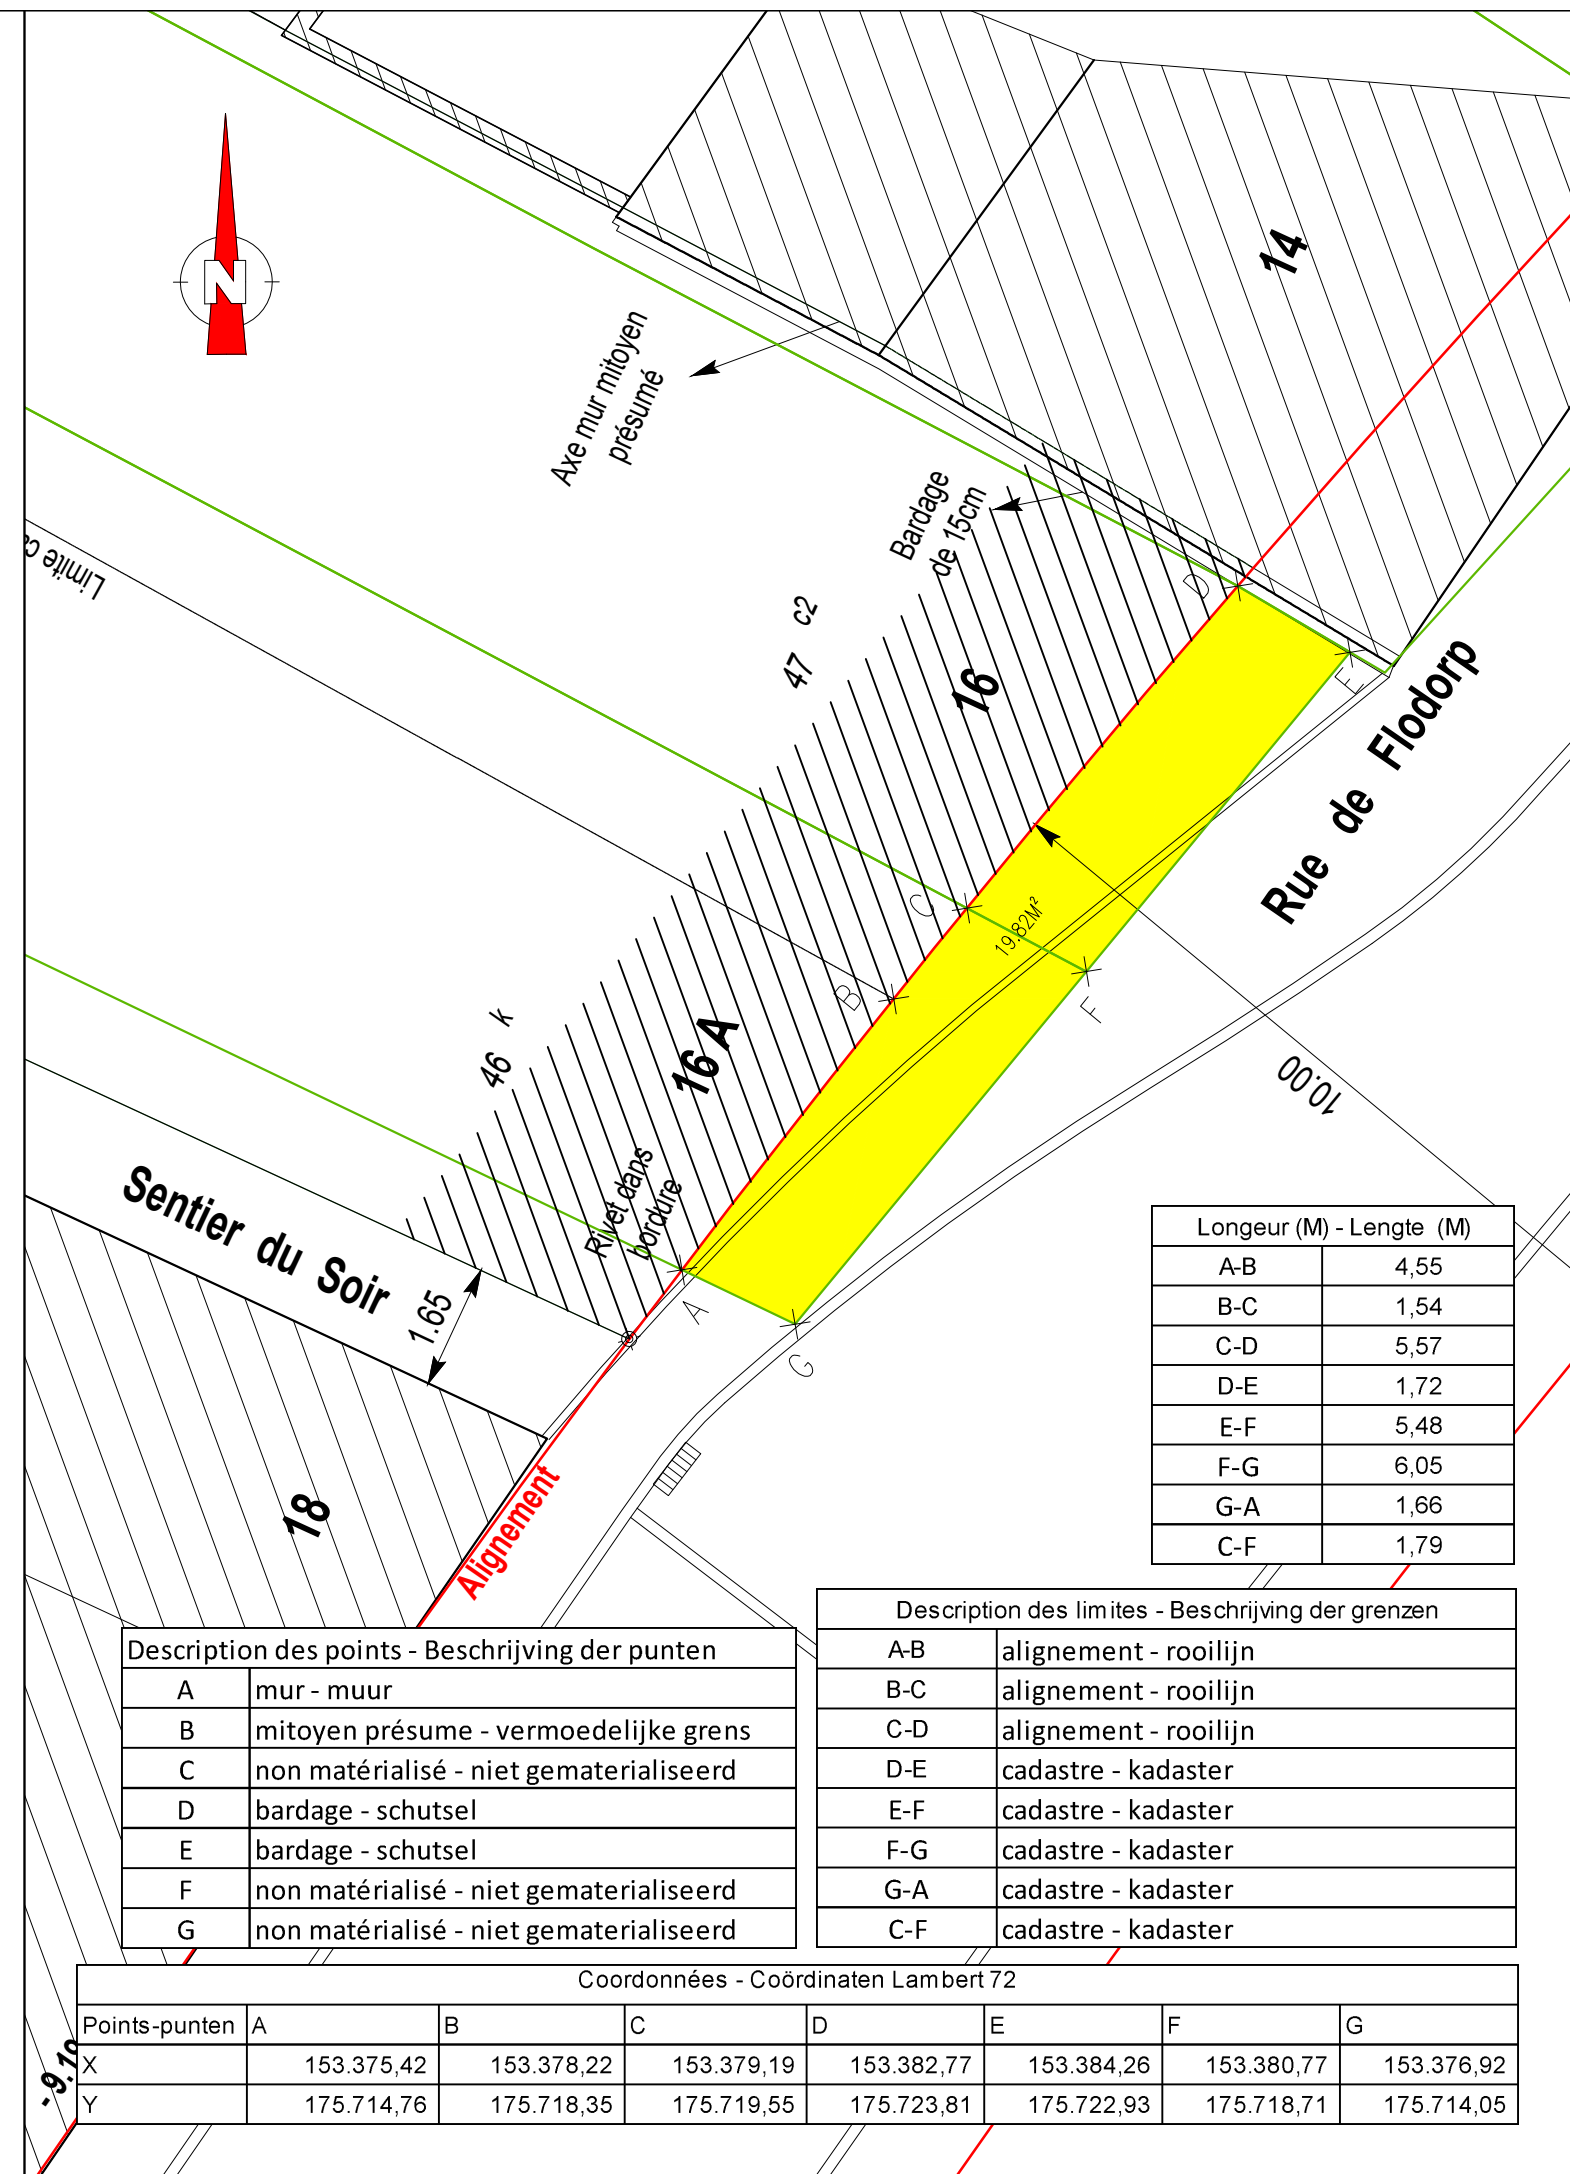

Longueur (M) - Lengte (M)	
A-B	4,55
B-C	1,54
C-D	5,57
D-E	1,72
E-F	5,48
F-G	6,05
G-A	1,66
C-F	1,79

Description des points - Beschrijving der punten	
A	mur - muur
B	mitoyen présumé - vermoedelijke grens
C	non matérialisé - niet gematerialiseerd
D	bardage - schutsel
E	bardage - schutsel
F	non matérialisé - niet gematerialiseerd
G	non matérialisé - niet gematerialiseerd

Description des limites - Beschrijving der grenzen	
A-B	alignement - rooilijn
B-C	alignement - rooilijn
C-D	alignement - rooilijn
D-E	cadastre - kadaster
E-F	cadastre - kadaster
F-G	cadastre - kadaster
G-A	cadastre - kadaster
C-F	cadastre - kadaster

Coordonnées - Coördinaten Lambert 72							
Points-punten	A	B	C	D	E	F	G
X	153.375,42	153.378,22	153.379,19	153.382,77	153.384,26	153.380,77	153.376,92
Y	175.714,76	175.718,35	175.719,55	175.723,81	175.722,93	175.718,71	175.714,05