



VILLE DE BRUXELLES

Département Urbanisme - Section Plan
CELLULE TOPOGRAPHIE

STAD BRUSSEL

Departement Stedenbouw - Sectie Plan
CEL TOPOGRAFIE

PLAN DE DELIMITATION AFBAKENINGSPLAN

RUE DES CAPUCINS - RUE DES TANNEURS 110/112
9ème Division, Sectie K, 1048X

KAPUCIJNENSTRAAT - HUIDEVETTERSSTRAAT
110/112
9de Afdeling, Sectie K, 1048X

LEGENDE - VERKLARING


Immeuble Gebouw

Cadastre 2018 Kadaster 2018

Plan de mesurage Opmetingsplan

Partie à céder à la Ville de Bruxelles Af te staan gedeelte aan de Stad Brussel

ECHELLE SCHAAL	1/250	Pauwel Lievens Géomètre expert - Landmeter expert N° KAD - KAD NR: 170003
REFERENCE VILLE REFERENTIE STAD	7399	19/09/2019
N° PLAN PRECADASTRATION NR PLAN PRECADASTRATIE		Aucun mobilier urbain n'a été mesuré Er werd geen straatmeubilair opgemeten
INDICE INDEX	A B C D E	

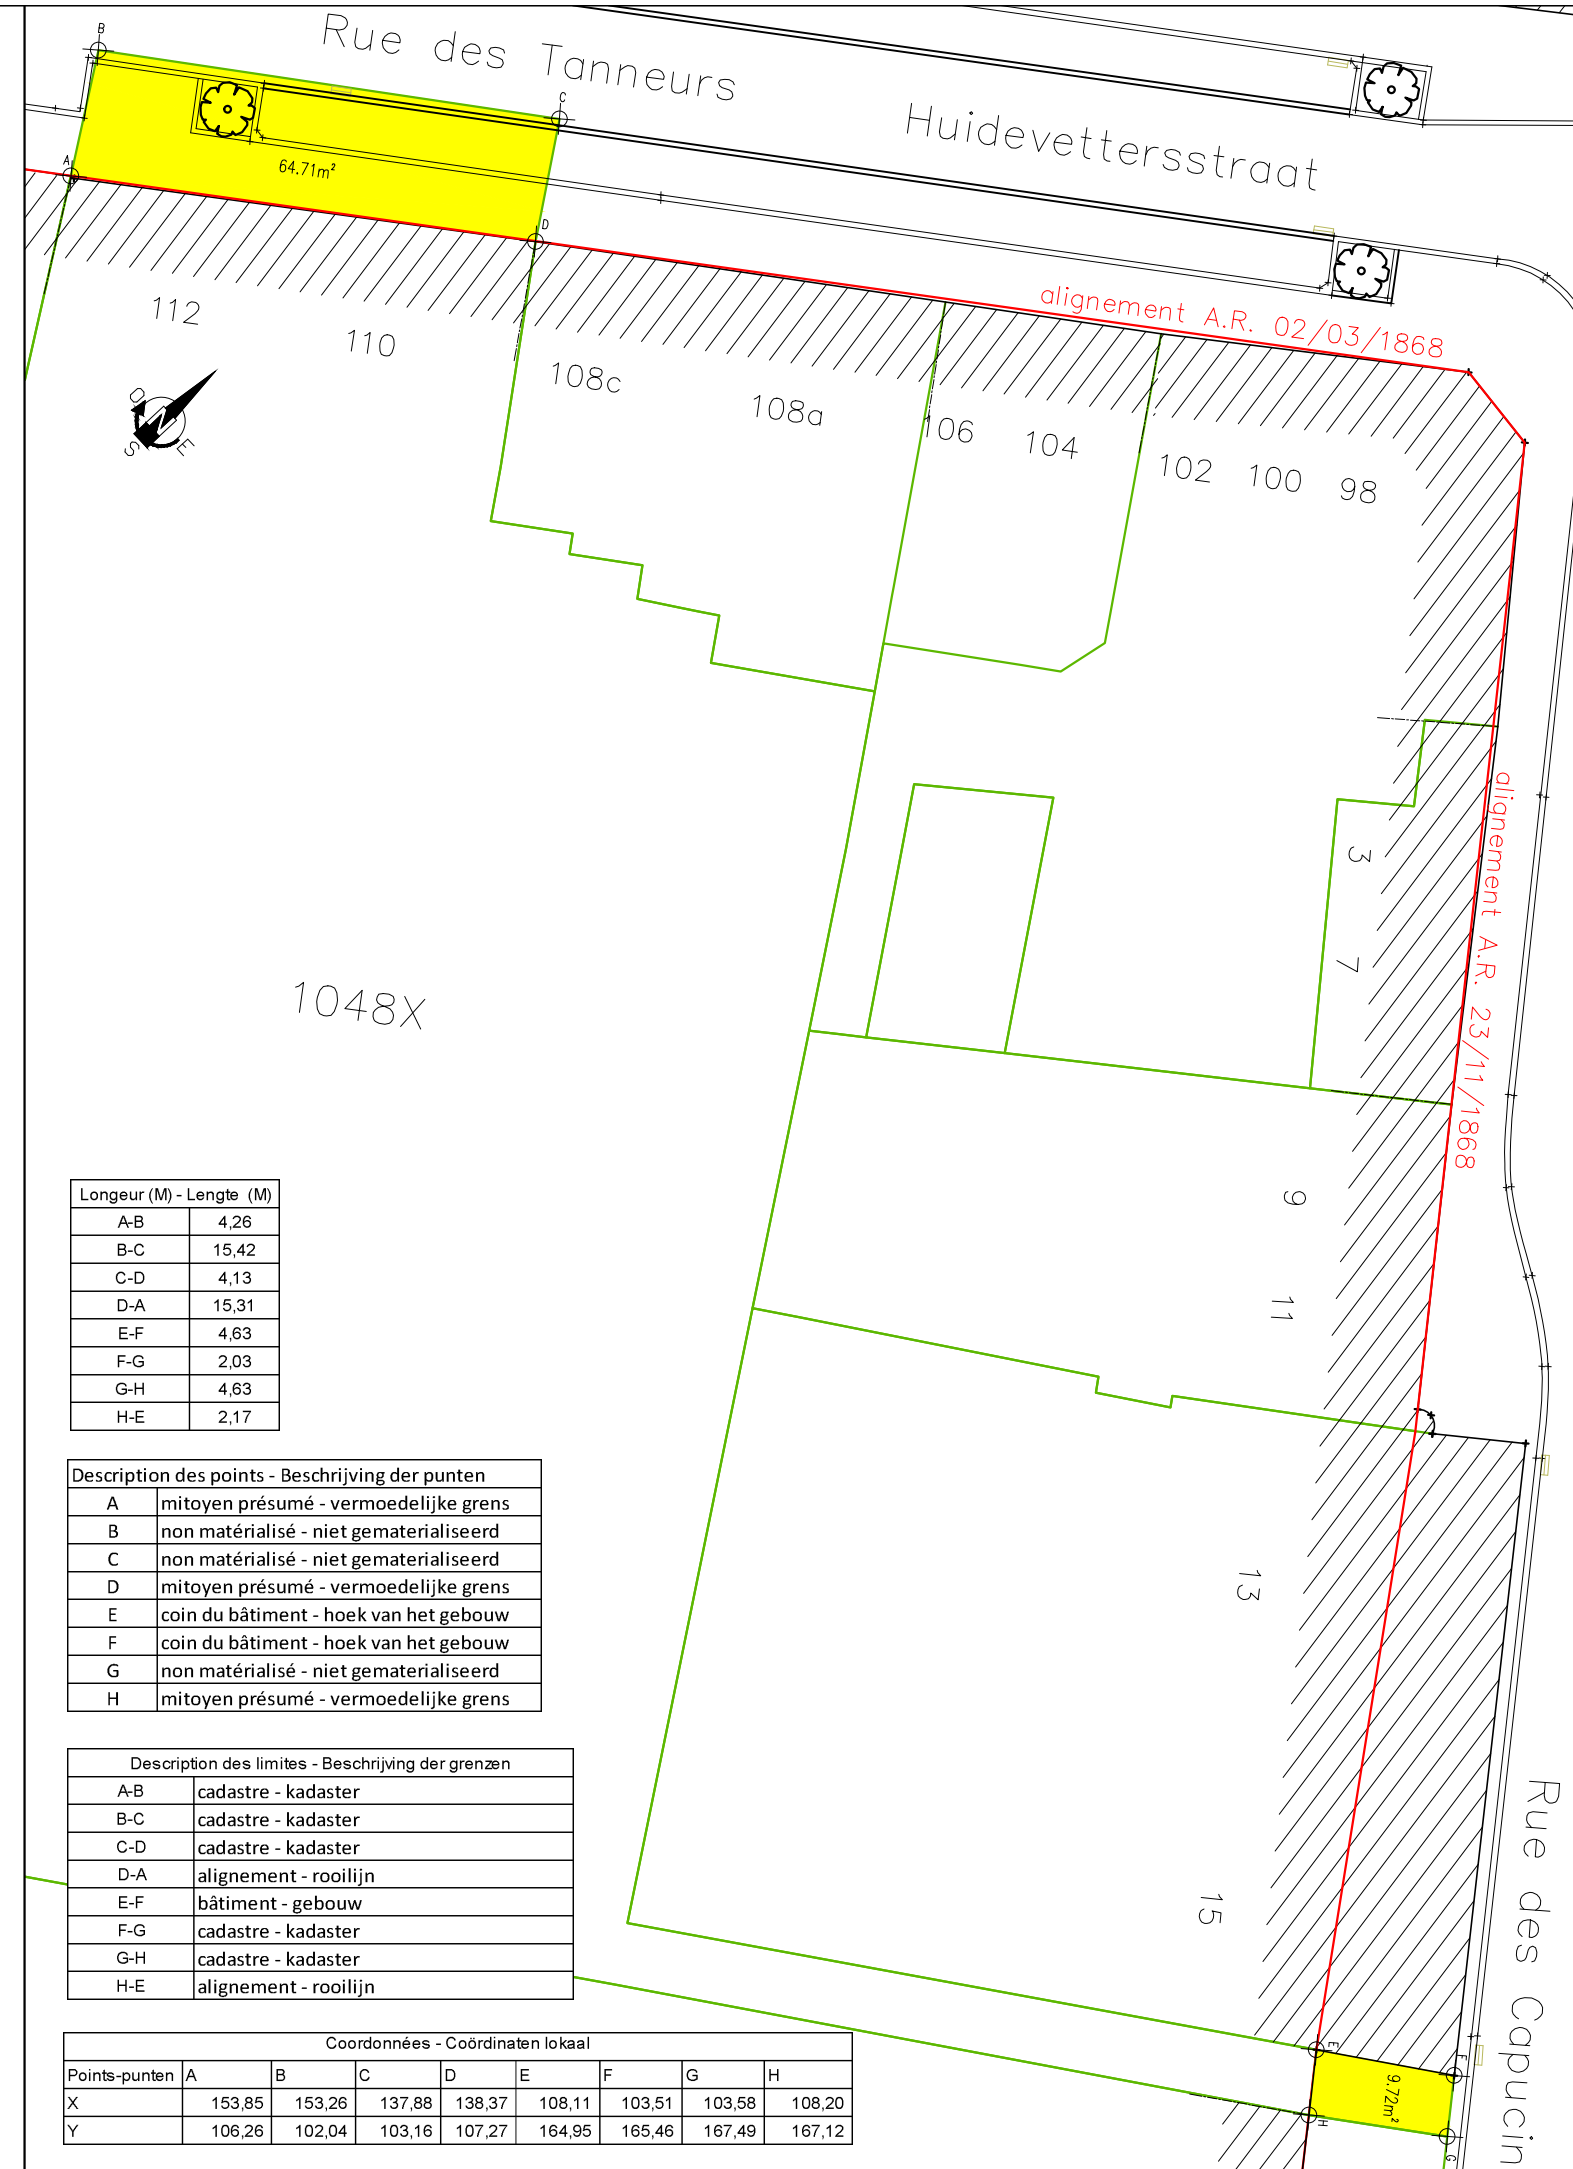

Longeur (M) - Lengte (M)	
A-B	4,26
B-C	15,42
C-D	4,13
D-A	15,31
E-F	4,63
F-G	2,03
G-H	4,63
H-E	2,17

Description des points - Beschrijving der punten	
A	mitoyen présumé - vermoedelijke grens
B	non matérialisé - niet gematerialiseerd
C	non matérialisé - niet gematerialiseerd
D	mitoyen présumé - vermoedelijke grens
E	coin du bâtiment - hoek van het gebouw
F	coin du bâtiment - hoek van het gebouw
G	non matérialisé - niet gematerialiseerd
H	mitoyen présumé - vermoedelijke grens

Description des limites - Beschrijving der grenzen	
A-B	cadastre - kadaster
B-C	cadastre - kadaster
C-D	cadastre - kadaster
D-A	alignement - rooilijn
E-F	bâtiment - gebouw
F-G	cadastre - kadaster
G-H	cadastre - kadaster
H-E	alignement - rooilijn

Coordonnées - Coördinaten lokaal								
Points-punten	A	B	C	D	E	F	G	H
X	153,85	153,26	137,88	138,37	108,11	103,51	103,58	108,20
Y	106,26	102,04	103,16	107,27	164,95	165,46	167,49	167,12