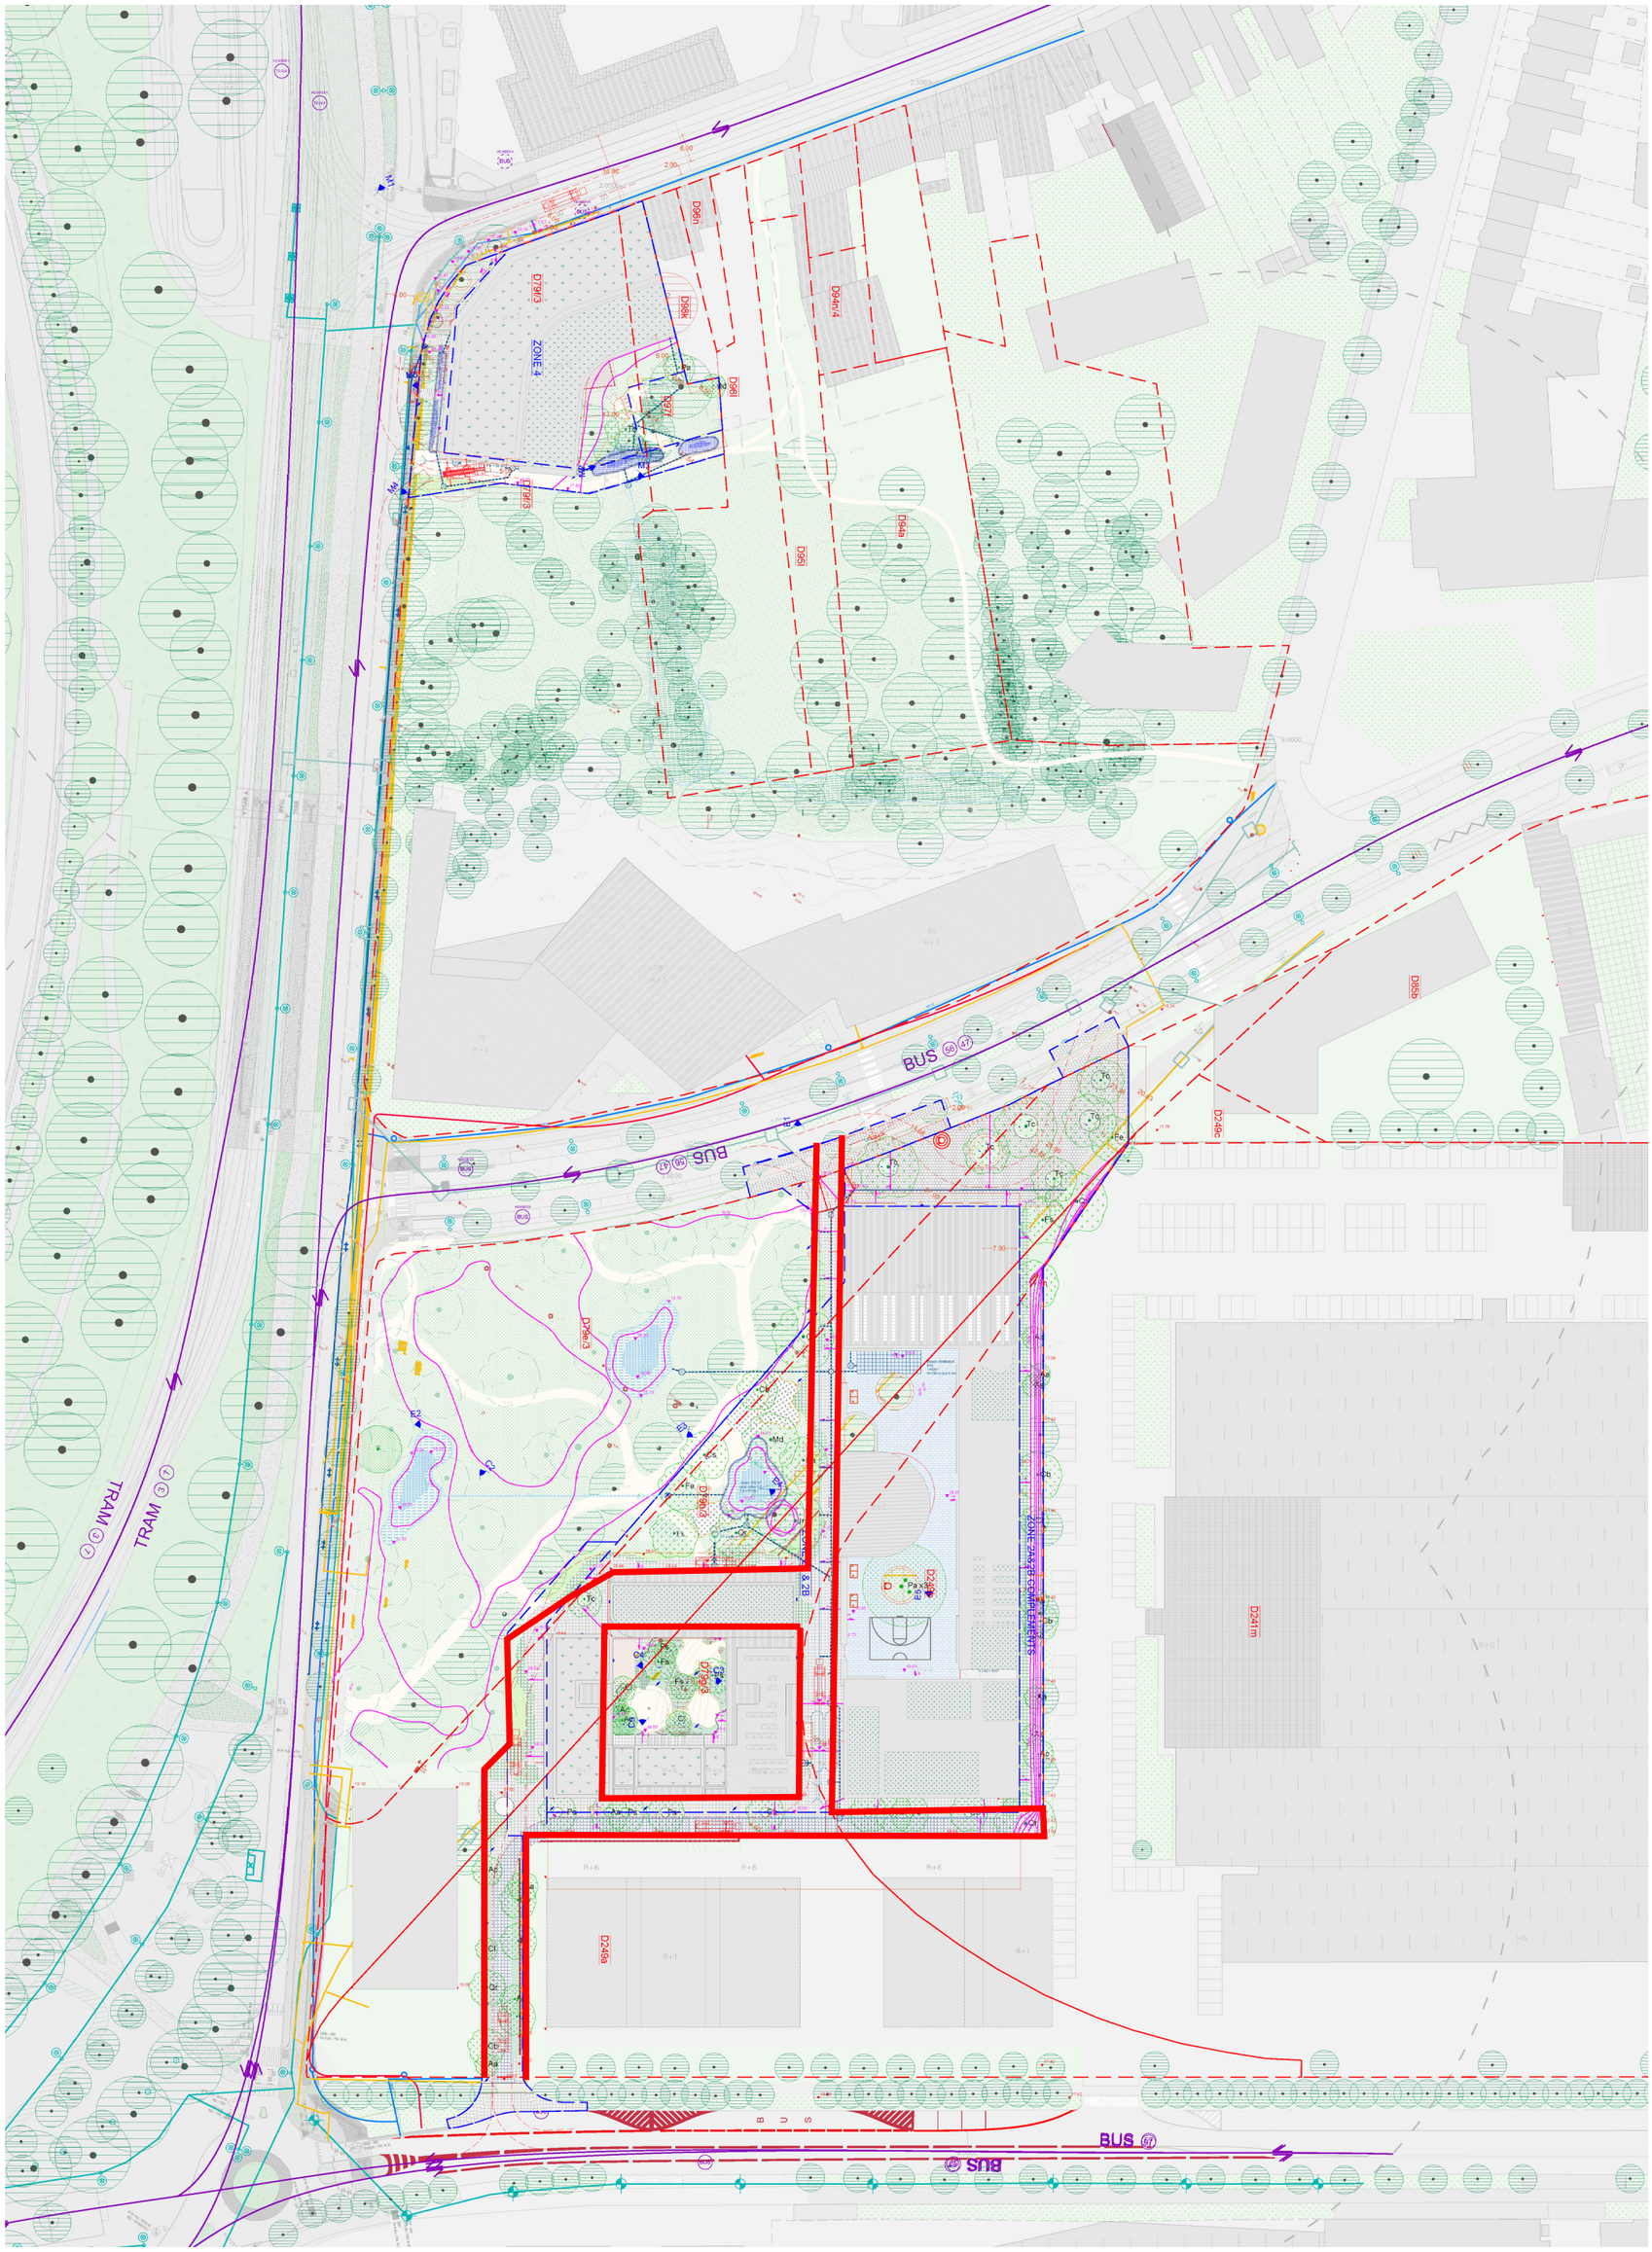


Project 367. VAN PRAET	Architect: **51N4E bv** 76 Rue du Progrès, 1030 Bruxelles	**Bureau Vers plus de bien-être / V+** 82 rue le Lorrain Brussel 1080 Bruxelles, Belgique	**TRANS architectuur | stedenbouw** Bomastraat 10 - 201 9000 Gent , Belgique	PERMIS D'URBANISME / BOUWAANVRAAG ZIR N°4 - VAN PRAET N° RF/19/PCAN/828 MARCHÉ PUBLIC DE SERVICES	PLAN D'IMPLANTATION PROJET INPLANTINGSPLAN NIEUW	05/05/2023 A3	Nr.: PG.3