



VILLE DE BRUXELLES

Département Développement urbain
Direction Planification stratégique et opérationnelle
CELLULE TOPOGRAPHIE ET EXPERTISE


STAD BRUSSEL

Departement Stadsontwikkeling
Directie strategische en operationele planning
CEL TOPOGRAFIE EN EXPERTISE

PLAN DE DELIMITATION
AFBAKENINGSPLAN

RUE DE VERDUN 336
VERDUNSTRAAT 336

ECHELLE SCHAAL	1/100	AUDE GREGOIRE Géomètre expert - Landmeter expert N° GEO - GEO NR: GEO251756FT 09/10/2025
REFERENCE VILLE REFERENTIE STAD	7692	
N° PLAN PRECADASTRATION NR PLAN PRECADASTRATIE	21821/10449	
INDICE INDEX	A B C D E	

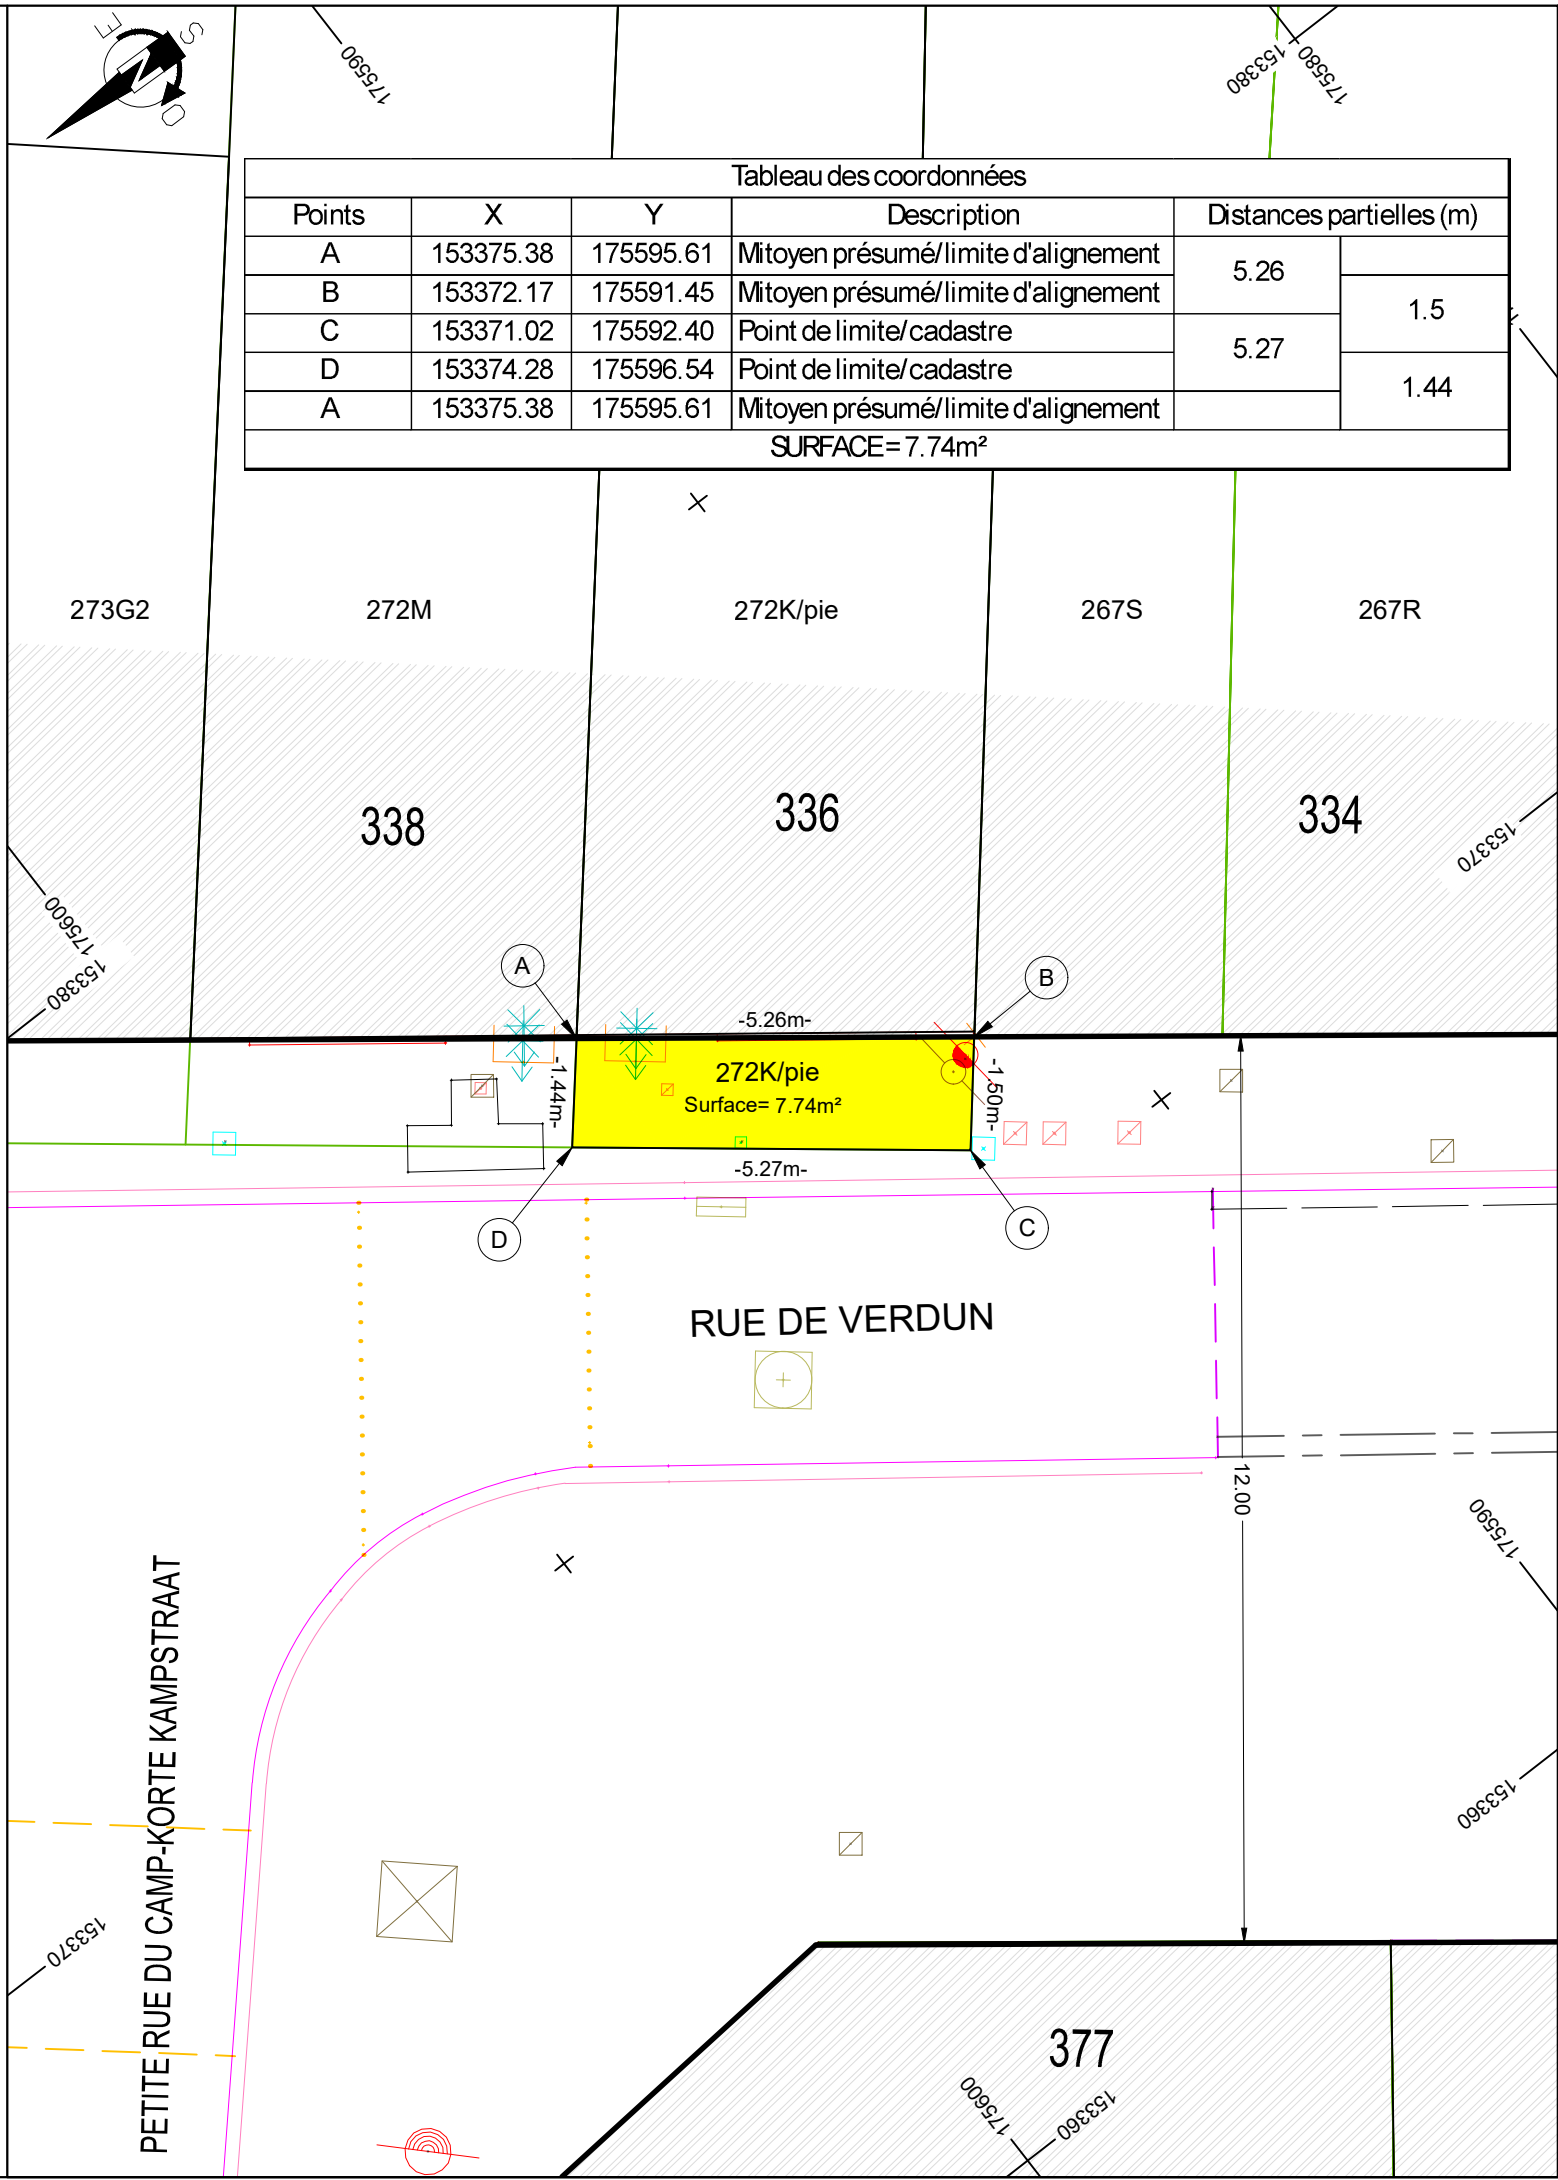

Federale
Overheidsdienst
FINANCIEN
PATRIMONIUM-
DOCUMENTATIE

Uittreksel uit het kadastraal percelenplan

Gecentreerd op:
BRUSSEL 21 AFD -- BRUXELLES 21 DIV



Meest recente toestand
Aangemaakt op 08/10/2025
Schaal: 1:500



De AAPD is de auteur van het kadastraal percelenplan en de producent van de databank waarin deze gegevens zijn opgenomen en geniet de intellectuele eigendomsrechten opgenomen in de Auteurswet en de Databankenwet. Vanaf 01/01/2018 worden de gebouwen op het kadastraal percelenplan geleidelijk vervangen door een dataset (= Bpnl_Rebu of twerfel Gebouwen(gewesten)) beheerd door de gewesten. De AAPD zal dan niet langer verantwoordelijk zijn voor de voorstelling van de gebouwen op het kadastraal percelenplan

