

VILLE DE BRUXELLES STAD BRUSSEL

**SERVICE TECHNIQUE DES TRAVAUX PUBLICS
DIVISION : URBANISME
TECHNISCHE DIENST VAN OPENBARE WERKEN
AFDELING : STEDEBOUW**

PLAN PARTICULIER D'AMENAGEMENT N° **60-27**
BIJZONDER PLAN VAN AANLEG Nr **60-27**

" QUARTIER HOUBLON "
" HOPWIJK "

Feuille N° **4** PLAN DES IMPLANTATIONS ET DES GABARITS
Blad Nr **4** PLAN VAN DE INPLANTINGEN EN DE BOUWPROFIELEN

Parties d'îlots comprises entre la rue du Rempart des Moines et la Place du Nouveau Marché aux Grains, de part et d'autre de la rue du Houblon

Delen van de huizenblokken begrepen tussen de Papenvest en de Nieuwe Graanmarkt aan beide kanten van de Hopstraat

ECHELLE : **1 / 500**
SCHAAL : **1 / 500**

W. D. G. A. 1/92

BRUXELLES, LE BRUSSEL, DE 10-6-1992

L'AUTEUR DE PROJET, SERVICE TECHNIQUE DES TRAVAUX PUBLICS
DE ONTWERPER, TECHNISCHE DIENST VAN OPENBARE WERKEN

L'INGENIEUR-DIRECTEUR GENERAL
DE INGENIEUR DIRECTEUR GENERAAL

J. BREDART

DOCUMENTS CONSTITUANT LE PLAN PARTICULIER D'AMENAGEMENT
N° 60-27

DOKUMENTEN DIE DEEL UITMAKEN VAN HET BIJZONDER PLAN
VAN AANLEG NR 60-27

FEUILLE N° 1 Plan de la situation existante de fait et de droit
BLAD Nr 1 Plan van de feitelijke bestaande toestand en rechtstoestand

FEUILLE N° 2 Plan des zones d'affectation (sans objet)
BLAD Nr 2 Plan van de bestemmingszones (onbestaand)

FEUILLE N° 3 Plan de modification d'alignement
BLAD Nr 3 Plan met de wijziging van de rooilijn

FEUILLE N° 4 Plan des implantations et des gabarits
BLAD Nr 4 Plan van de inplantingen en de bouwprofielen

Le cahier des prescriptions d'urbanisme.
Het boek met de stebouwkundige voorschriften.

Voor eensluidend afschrift
Certifié conforme
L'Architecte - Directeur f.t.
De Architect - De d.d. Directeur
F. GASPAR

VU ET ADOPTE PROVISOIREMENT PAR LE CONSEIL COMMUNAL EN SEANCE
DU 29-6-1992

GEZIEN EN VOORLOPIG AANGENOMEN DOOR DE GEMEENTERAAD IN ZITTING
VAN 29-6-1992

PAR LE CONSEIL :
VANWEGE DE RAAD :

LE SECRETAIRE,
DE SECRETARIS.

Paul Courtois



LE CONSEIL,
DE RAAD.

Paul Courtois

LE COLLEGE DES BOURGEMESTRE ET ECHEVINS CERTIFIE QUE LE PRESENT
PLAN A ETE DEPOSE A L'EXAMEN DU PUBLIC DANS LES BUREAUX DE L'
ADMINISTRATION COMMUNALE DU 28-8-1992 AU 26-9-1992

HET COLLEGE VAN BURGEMEESTER EN SCHEPENEN BEVESTIGT DAT ONDER-
HAVIG PLAN TER INZAGE VAN HET PUBLIEK OP DE GEMEENTELIJKE
ADMINISTRATIEBURELEN WERD NEERGELEGD VAN 28-8-1992 TOT 26-9-1992

PAR LE COLLEGE :
VANWEGE HET COLLEGE :

LE SECRETAIRE,
DE SECRETARIS.

Paul Courtois



LE COLLEGE,
HET COLLEGE.

Paul Courtois

VU ET ADOPTE DEFINITIVEMENT PAR LE CONSEIL COMMUNAL EN SEANCE
DU 23-11-1992

GEZIEN EN DEFINITIEF AANGENOMEN DOOR DE GEMEENTERAAD IN ZITTING
VAN 23-11-1992

PAR LE CONSEIL :
VANWEGE DE RAAD :

LE SECRETAIRE,
DE SECRETARIS.

Paul Courtois




LE CONSEIL,
DE RAAD.

Paul Courtois

PLAN DE SITUATION
LIGGINGPLAN

ECHELLE : 1/5000
SCHAAL : 1/5000

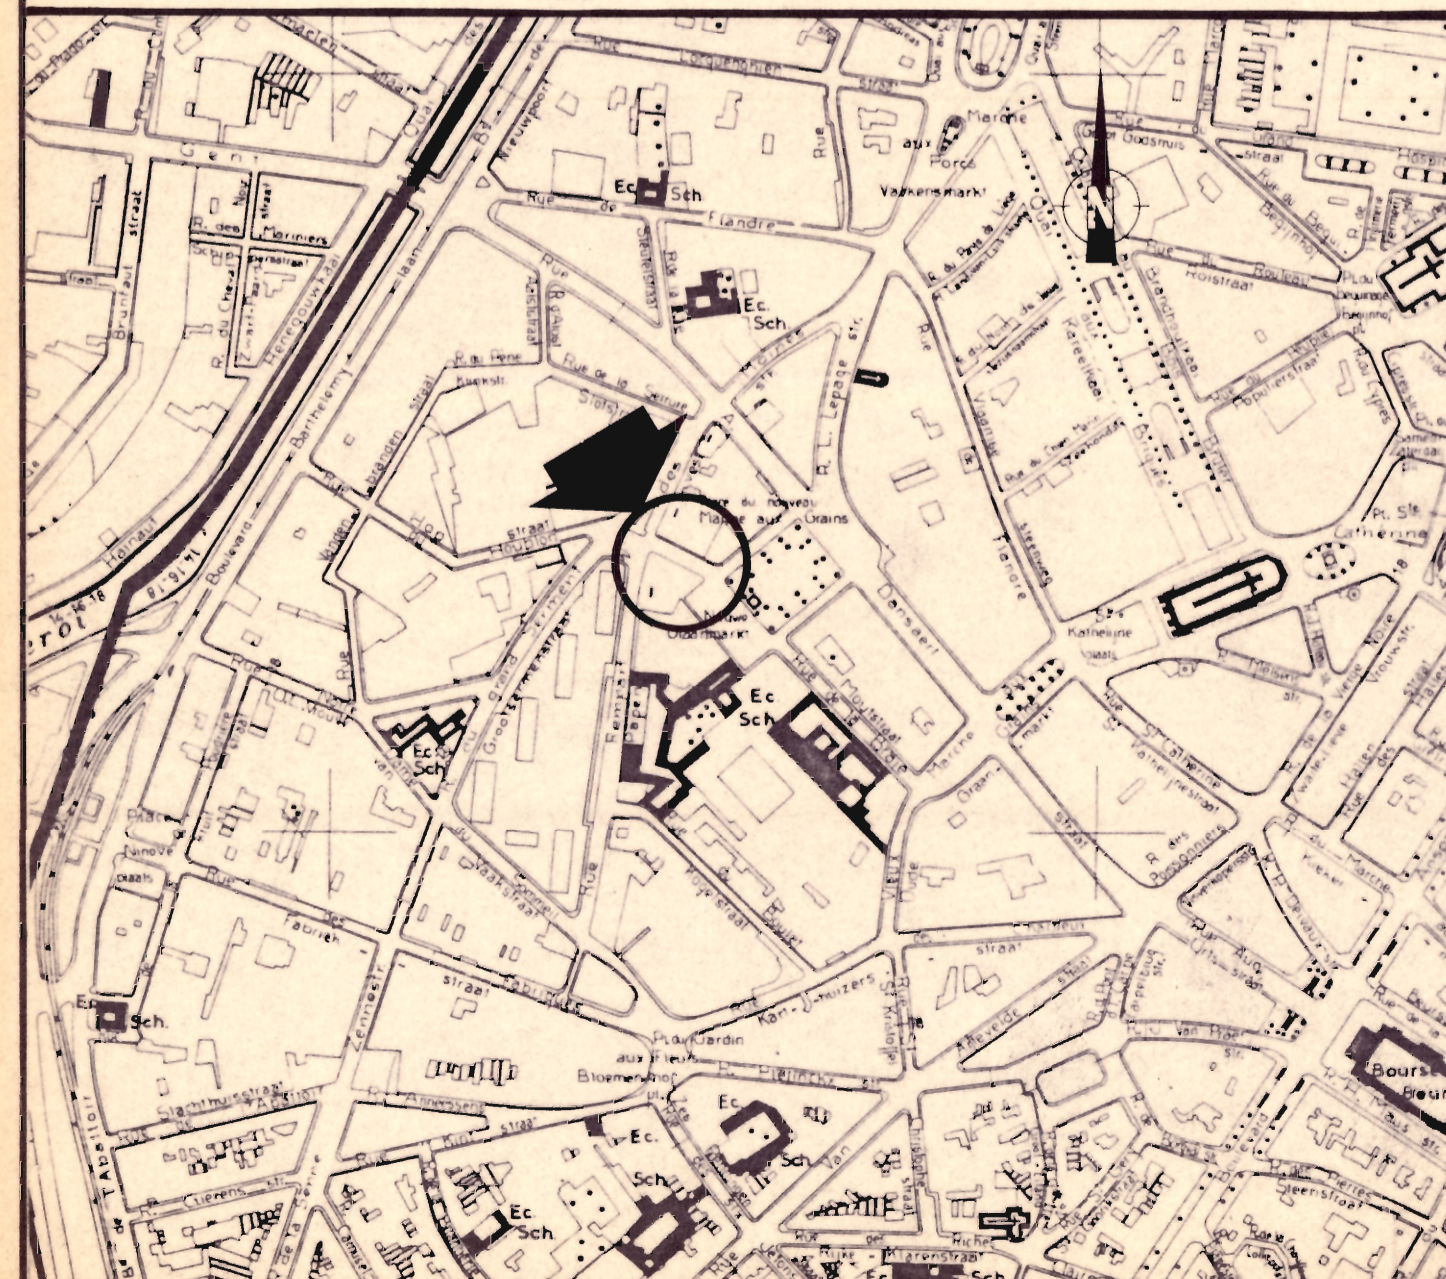

LEGENDE - VERKLARING

INDICATIONS DU FOND DE PLAN
AANDUIDINGEN VAN HET GRONDPLAN

- Limite du plan particulier
Grens van het bijzonder plan
- Parcelles, bâtiments existants et numéros de police
Percelen, bestaande gebouwen en politienummers
- Cours couvertes
Overdekte koeren
- Nombre de niveaux des bâtiments existants :
Aantal bouwlagen der bestaande gebouwen :
- à toiture plate
met plat dak
- avec toiture à versants
met hellend dak
- Niveau (m) au pied de la façade
Hoogtepeil (m) aan de voet van de gevel
- Cote (m)
Maatlijn (m)
- Alignement
Rooilijn
- Limite extrême des constructions
Uiterste grens der gebouwen
- Limite entre zones de bâtisse à niveaux différents
ou à différents types de façades
Grens tussen bouwzones met verschillende bouwlagen
of met verschillende soorten gevels
- Nombre de niveaux des nouveaux bâtiments :
Aantal bouwlagen van de nieuwe gebouwen :
- à toiture plate
met plat dak
- avec toiture à versants
met hellend dak
- Zone de bâtiments principaux
Zone voor hoofdgebouwen
- Zone d'annexes
Zone voor bijgebouwen
- Voirie
Wegen
- Passage public sur sol privé
Openbare doorgang op private grond

