



VILLE DE BRUXELLES

Département Développement urbain
 Direction Planification stratégique et opérationnelle
 CELLULE TOPOGRAPHIE ET EXPERTISE

STAD BRUSSEL

Departement Stadsontwikkeling
 Directie strategische en operationele planning
 CEL TOPOGRAFIE EN EXPERTISE

MODIFICATION D'ALIGNEMENT ET DE DESAFFECTATION
ROOILIJNWIJZIGINGS- EN AFSCHAFFINGSPLAN
QUAI AUX BRIQUES - RUE DU CHIEN MARIN
BAKSTEENKAAI - ZEEHONDSTRAAT

levé par : opgemeten door :	dessiné par : getekend door :	vérifié par : nagezien door :	le Directeur, de Directeur,	le Directeur général, de Directeur generaal,	
P. LIEVENS N. JOUMANI	P. LIEVENS	R. VAN DER PERRE	P. ITSCHERT	M. GOETYNCK	
Géomètre expert Landmeter expert	Géomètre expert Landmeter expert	Chef de service technique Technisch diensthoofd			
LE : DE : 19/08/2021	LE : DE : 23/08/2021	LE : DE :	LE : DE :	LE : DE :	
ECHELLE SCHAAL	1/150				
PLAN N° PLAN Nr.	7517				
INDICE INDEX	A	B	C	D	E

VU ET ADOPTE PROVISOIREMENT PAR LE CONSEIL COMMUNAL EN SEANCE
 DU 15/01/2024
 GEZIEN EN VOORLOPIG AANGENOMEN DOOR DE GEMEENTERAAD IN ZITTING
 VAN 15/01/2024

LE SECRETAIRE DE LA VILLE,
 DE STADSSECRETARIS,

PAR LE CONSEIL :
 VANWEGE DE RAAD :

LE CONSEIL,
 DE RAAD,

Luc SYMOENS

Anaïs MAES
 Echevine de l'Urbanisme
 Schepen van Stedenbouw

LE COLLEGE DES BOURGMESTRE ET ECHEVINS CERTIFIE QUE LE PRESENT PLAN
 A ETE DEPOSE A L'EXAMEN DU PUBLIC DANS LES BUREAUX DE L'ADMINISTRATION
 COMMUNALE DU 24/01/2024 AU 22/02/2024

HET COLLEGE VAN BURGEMEESTER EN SCHEPENEN BEVESTIGT DAT HET PLAN TER
 INZAGE VAN HET PUBLIEK OP DE GEMEENTELIJKE ADMINISTRATIEBURELEN WERD
 NEERGELEGD VAN 24/01/2024 TOT 22/02/2024

LE SECRETAIRE DE LA VILLE,
 DE STADSSECRETARIS,

PAR LE CONSEIL :
 VANWEGE DE RAAD :

LE CONSEIL,
 DE RAAD,

Luc SYMOENS

Anaïs MAES
 Echevine de l'Urbanisme
 Schepen van Stedenbouw

VU ET ADOPTE DEFINITIVEMENT PAR LE CONSEIL COMMUNAL EN SEANCE
 DU
 GEZIEN EN DEFINITIEF AANGENOMEN DOOR DE GEMEENTERAAD IN ZITTING
 VAN


LE SECRETAIRE DE LA VILLE,
 DE STADSSECRETARIS,

PAR LE CONSEIL :
 VANWEGE DE RAAD :

LE CONSEIL,
 DE RAAD,

Luc SYMOENS

Anaïs MAES
 Echevine de l'Urbanisme
 Schepen van Stedenbouw

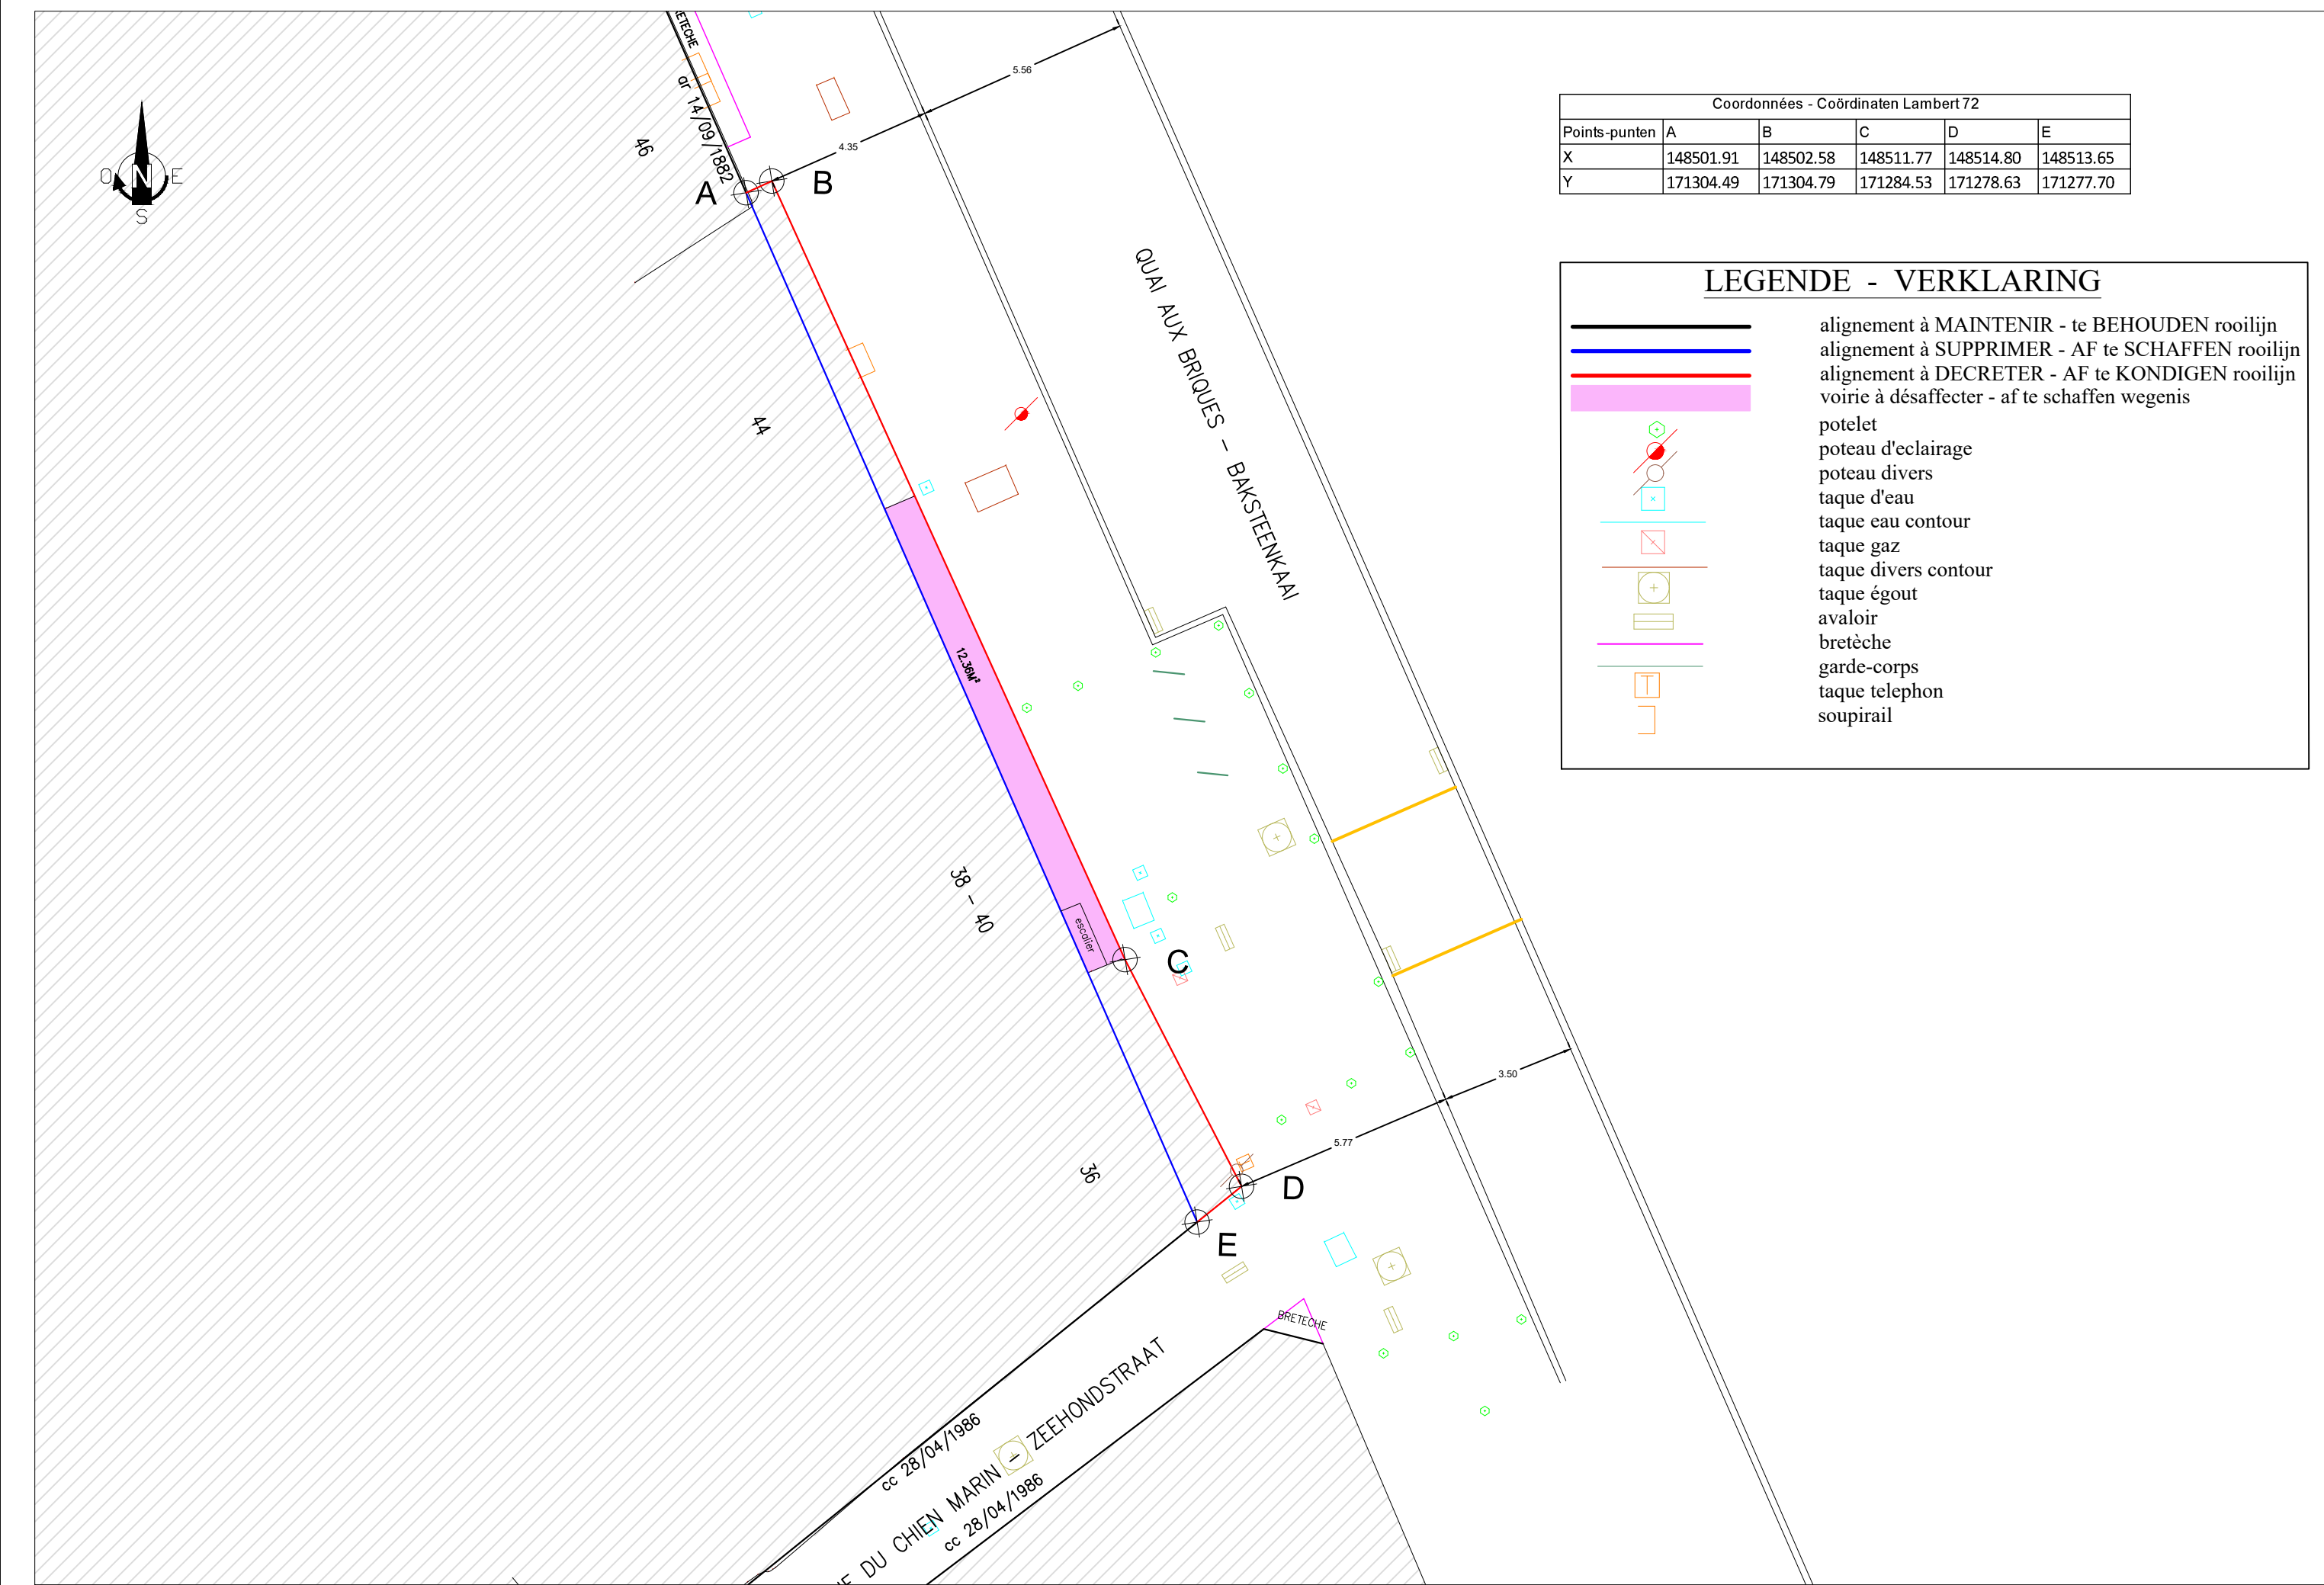

Coordonnées - Coördinaten Lambert72					
Points-punten	A	B	C	D	E
X	148501.91	148502.58	148511.77	148514.80	148513.65
Y	171304.49	171304.79	171284.53	171278.63	171277.70

LEGENDE - VERKLARING	
	alignement à MAINTENIR - te BEHOUDEN rooilijn
	alignement à SUPPRIMER - AF te SCHAFFEN rooilijn
	alignement à DECRETER - AF te KONDIGEN rooilijn
	voirie à désaffecter - af te schaffen wegenis
	potelet
	poteau d'eclairage
	poteau divers
	taque d'eau
	taque eau contour
	taque gaz
	taque divers contour
	taque égout
	avaloir
	bretèche
	garde-corps
	taque telephone
	soupirail