

VU ET ADOPTE PROVISOIREMENT PAR LE CONSEIL COMMUNAL EN SEANCE
DU 26/06/2023.
GEZIEN EN VOORLOPIG AANGENOMEN DOOR DE GEMEENTERAAD IN ZITTING
VAN 26/06/2023.

LE SECRETAIRE DE LA VILLE,
DE STADSSECRETARIS,

PAR LE CONSEIL :
VANWEGE DE RAAD :

LE CONSEIL,
DE RAAD,

Dirk LEONARD

A. Ma
Echevine de l'Urbanisme
Schepen van Stedenbouw

LE COLLEGE DES BOURGMESTRE ET ECHEVINS CERTIFIE QUE LE PRESENT PLAN
A ETE DEPOSE A L'EXAMEN DU PUBLIC DANS LES BUREAUX DE L'ADMINISTRATION
COMMUNALE DU 23/08/2023 AU 21/09/2023.
HET COLLEGE VAN BURGEMEESTER EN SCHEPEN BEVESTIGT DAT HET PLAN TER
INZAGE VAN HET PUBLIEK OP DE GEMEENTELIJKE ADMINISTRATIEBURELEN WERD
NEERGELEGD VAN 23/08/2023 TOT 21/09/2023.

LE SECRETAIRE DE LA VILLE,
DE STADSSECRETARIS,

PAR LE COLLEGE :
VANWEGE HET COLLEGE :

LE COLLEGE,
HET COLLEGE,

Dirk LEONARD

A. Ma
Echevine de l'Urbanisme
Schepen van Stedenbouw

VU ET ADOPTE DEFINITIVEMENT PAR LE CONSEIL COMMUNAL EN SEANCE
DU 18/12/2023.
GEZIEN EN DEFINITIEF AANGENOMEN DOOR DE GEMEENTERAAD IN ZITTING
VAN 18/12/2023.

LE SECRETAIRE DE LA VILLE,
DE STADSSECRETARIS,

PAR LE CONSEIL :
VANWEGE DE RAAD :

LE CONSEIL,
DE RAAD,

Dirk LEONARD

Echevine de l'Urbanisme
Schepen van Stedenbouw

A. Ma

VILLE DE BRUXELLES

Département Développement urbain
Direction Planification stratégique et opérationnelle
CELLULE TOPOGRAPHIE ET EXPERTISE


STAD BRUSSEL

Departement Stadsontwikkeling
Directie strategische en operationele planning
CEL TOPOGRAFIE EN EXPERTISE

**PLAN D'ALIGNEMENT
ROOILIJNPLAN**

**Rue François Vekemans -
Frans Vekemansstraat
Rue de Heembeek - Heembeeksestraat
Rue Saint-Nicolas - Sint-Nikolaasstraat
Rue des Bons Enfants -
Bravekinderenstraat**

levé par : opgemeten door :	dessiné par : getekend door :	vérifié par : nagezien door :	le Directeur, de Directeur,	le Directeur général, de Directeur generaal,
	E.OZER	R. VAN DER PERRE	P. ITSCHERT	M. GOETYNCK
Le géomètre expert Landmeter expert	<i>E. Ozer</i>	<i>R. Van der Perre</i>	<i>P. Itschert</i>	<i>M. Goetynck</i>
LE : DE :	LE : 12/05/2023 DE :	LE : 31/12/24 DE :	LE : DE :	LE : DE :
ECHELLE SCHAAL	1/500			
PLAN N° PLAN Nr.	7607			
INDICE INDEX	A B C D E			

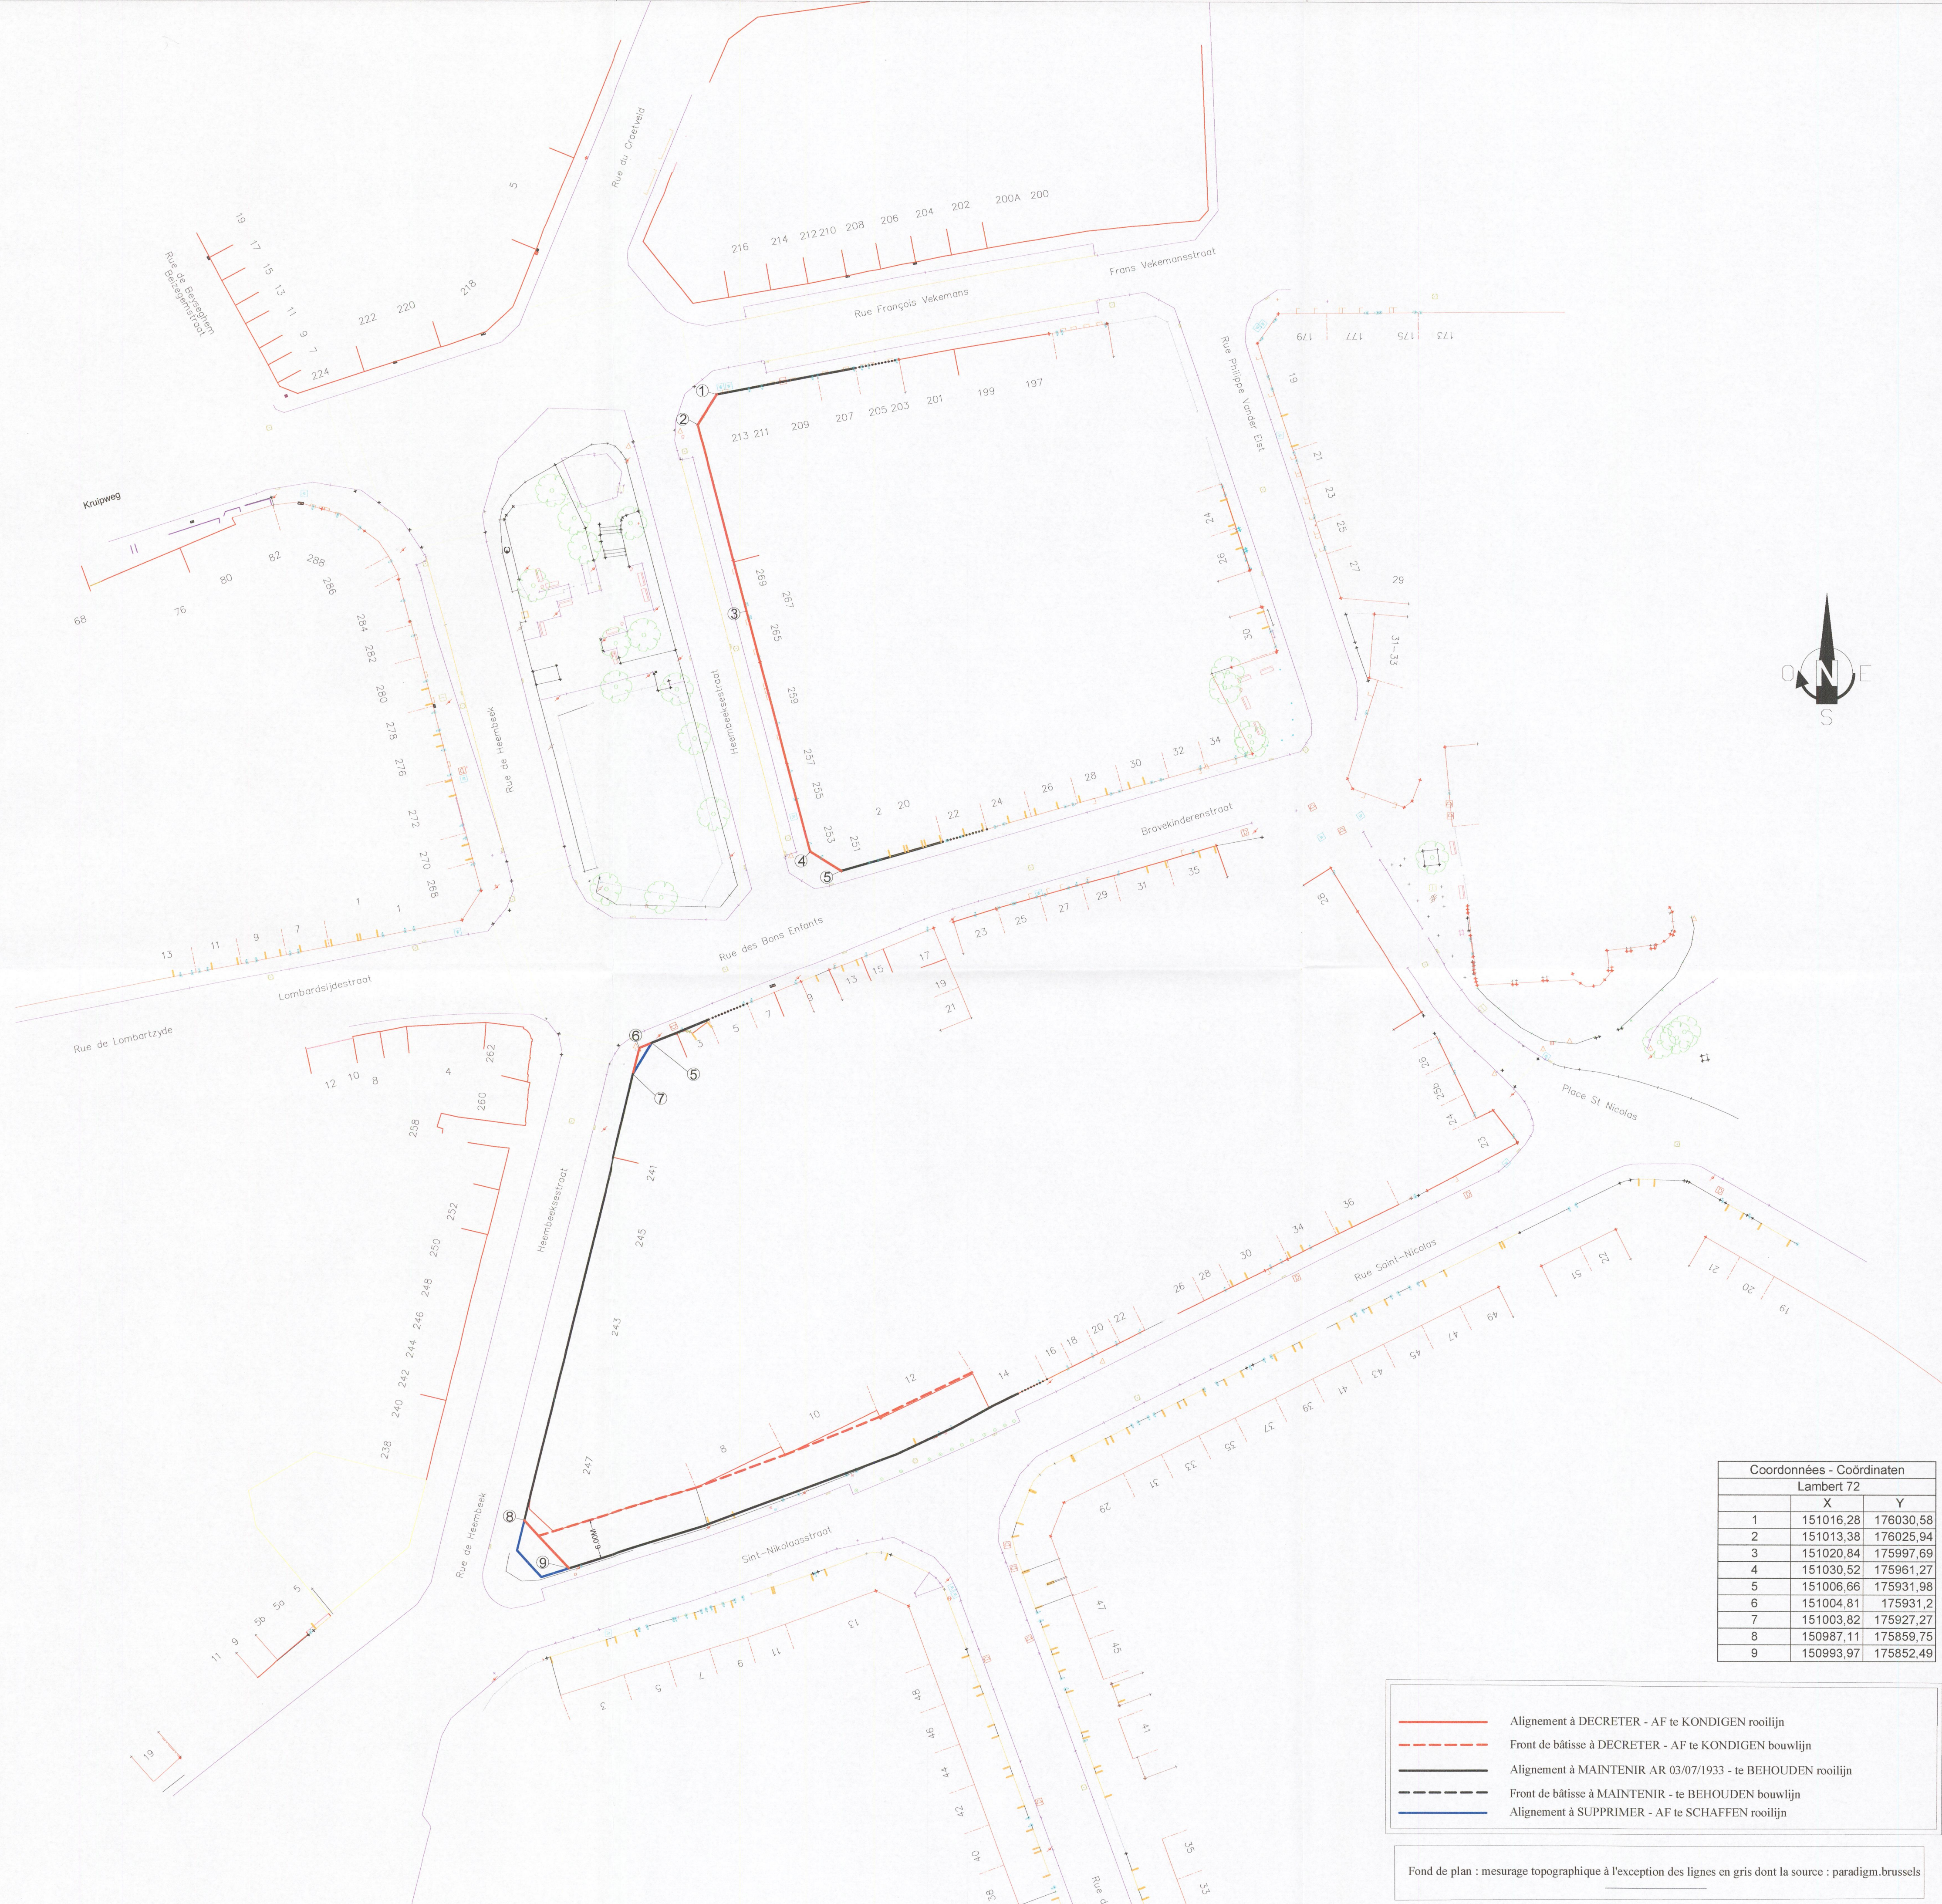

Coördonnées - Coördinaten		
Lambert 72		
	X	Y
1	151016,28	176030,58
2	151013,38	176025,94
3	151020,84	175997,69
4	151030,52	175961,27
5	151006,66	175931,98
6	151004,81	175931,2
7	151003,82	175927,27
8	150987,11	175859,75
9	150993,97	175852,49

- Alignement à DECRETER - AF te KONDIGEN rooilijn
- - - Front de bâtisse à DECRETER - AF te KONDIGEN bouwlijn
- Alignement à MAINTENIR AR 03/07/1933 - te BEHOUDEN rooilijn
- - - Front de bâtisse à MAINTENIR - te BEHOUDEN bouwlijn
- Alignement à SUPPRIMER - AF te SCHAFFEN rooilijn

Fond de plan : mesurage topographique à l'exception des lignes en gris dont la source : paradigm.brussels