



# VILLE DE BRUXELLES

Département Urbanisme - Section Plan  
CELLULE TOPOGRAPHIE

# STAD BRUSSEL

Departement Stedenbouw - Sectie Plan  
CEL TOPOGRAFIE

## PLAN DE MODIFICATION D'ALIGNEMENT ROOILIJNWIJZINGINGSPLAN

### AVENUE DE L'ARBRE BALLON DIKKEBEUKLAAN

levé par : opgemeten door :	dessiné par : getekend door :	vérifié par : nagezien door :	le Directeur, de Directeur,	le Directeur général, de Directeur generaal,	
TENSEN & HUON	O.OUBRAHAM	R. VAN DER PERRE	P. ITSCHERT	M. GOETYNCK	
	Géomètre expert Landmeter expert	Inspecteur Principal e.a. Inspecteur			
LE : DE :	LE : DE :	LE : DE :	LE : DE :	LE : DE :	
ECHELLE SCHAAL	1/500				
PLAN N° PLAN Nr.	7351				
INDICE INDEX	A	B	C	D	E

VU ET ADOPTE PROVISOIREMENT PAR LE CONSEIL COMMUNAL EN SEANCE  
DU .....  
GEZIEN EN VOORLOPIG AANGENOMEN DOOR DE GEMEENTERAAD IN ZITTING  
VAN .....

PAR LE CONSEIL :  
VANWEGE DE RAAD :

LE SECRETAIRE DE LA VILLE,  
DE STADSSECRETARIS,

LE CONSEIL,  
DE RAAD,

Luc SYMOENS

Ans PERSOONS  
Echevine de l'Urbanisme  
Schepen van Stedenbouw

LE COLLEGE DES BOURGMESTRE ET ECHEVINS CERTIFIE QUE LE PRESENT PLAN  
A ETE DEPOSE A L'EXAMEN DU PUBLIC DANS LES BUREAUX DE L'ADMINISTRATION  
COMMUNALE DU ..... AU .....

HET COLLEGE VAN BURGEMEESTER EN SCHEPENEN BEVESTIGT DAT HET PLAN TER  
INZAGE VAN HET PUBLIEK OP DE GEMEENTELIJKE ADMINISTRATIEBURELEN WERD  
NEERGELEGD VAN ..... TOT .....

PAR LE CONSEIL :  
VANWEGE DE RAAD :

LE SECRETAIRE DE LA VILLE,  
DE STADSSECRETARIS,

LE CONSEIL,  
DE RAAD,

Luc SYMOENS

Ans PERSOONS  
Echevine de l'Urbanisme  
Schepen van Stedenbouw

VU ET ADOPTE DEFINITIVEMENT PAR LE CONSEIL COMMUNAL EN SEANCE  
DU .....  
GEZIEN EN DEFINITIEF AANGENOMEN DOOR DE GEMEENTERAAD IN ZITTING  
VAN .....


PAR LE CONSEIL :  
VANWEGE DE RAAD :

LE SECRETAIRE DE LA VILLE,  
DE STADSSECRETARIS,

LE CONSEIL,  
DE RAAD,

Luc SYMOENS

Ans PERSOONS  
Echevine de l'Urbanisme  
Schepen van Stedenbouw

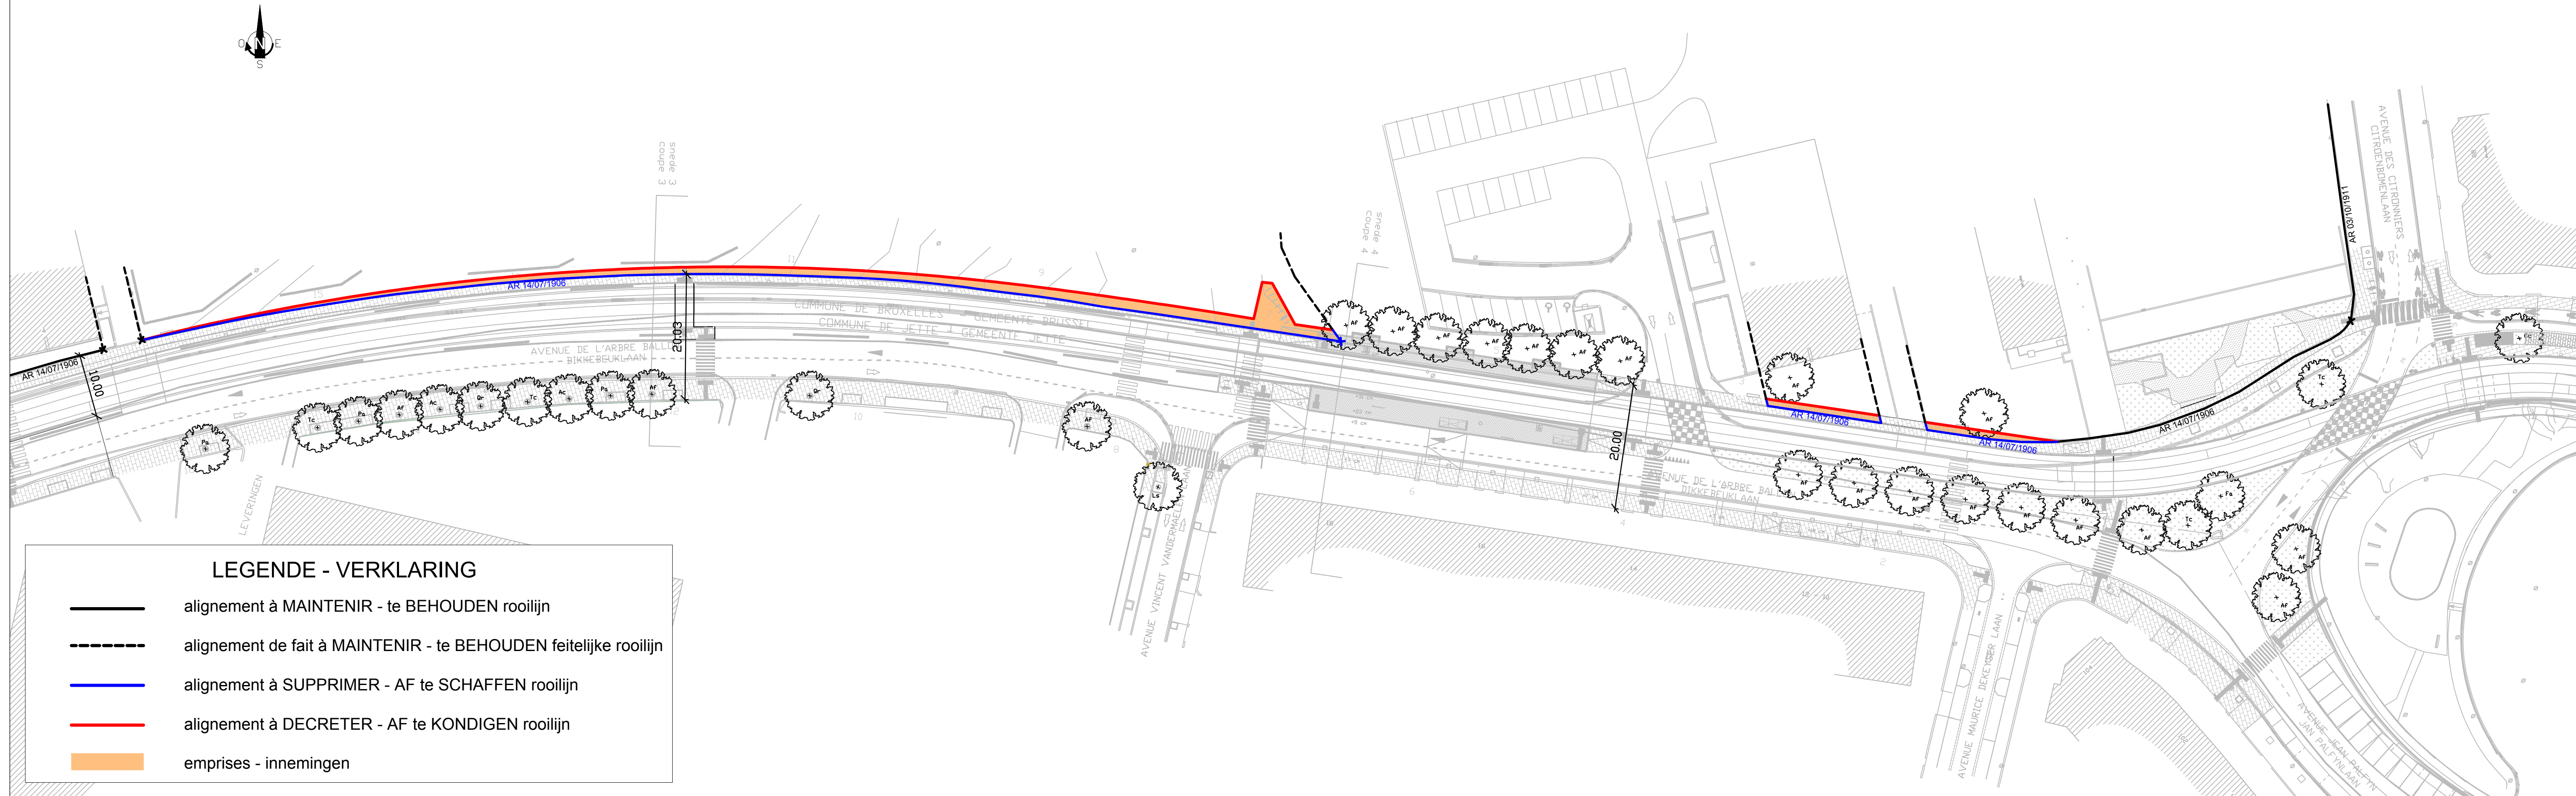

### LEGENDE - VERKLARING

- alignement à MAINTENIR - te BEHOUDEN rooilijn
- - - alignement de fait à MAINTENIR - te BEHOUDEN feitelijke rooilijn
- alignement à SUPPRIMER - AF te SCHAFFEN rooilijn
- alignement à DECRETER - AF te KONDIGEN rooilijn
- emprises - innemingen