

VILLE DE BRUXELLES
DEPARTEMENT TRAVAUX DE VOIRIE – ETUDES ET PERMIS
DOSSIER TV/2022/PR 01-2022 : Projet
ZACA - Sécurisation carrefour Delva/Steyls

Coussins berlinois (4 pièces)	
Bacs à arbre	
Dalles podotactiles	
Pavés de terre cuite	
Bordures en béton	
Traversées piétonnes	
Pose de mobilier urbain	
Estimation	**67.000,00 €**

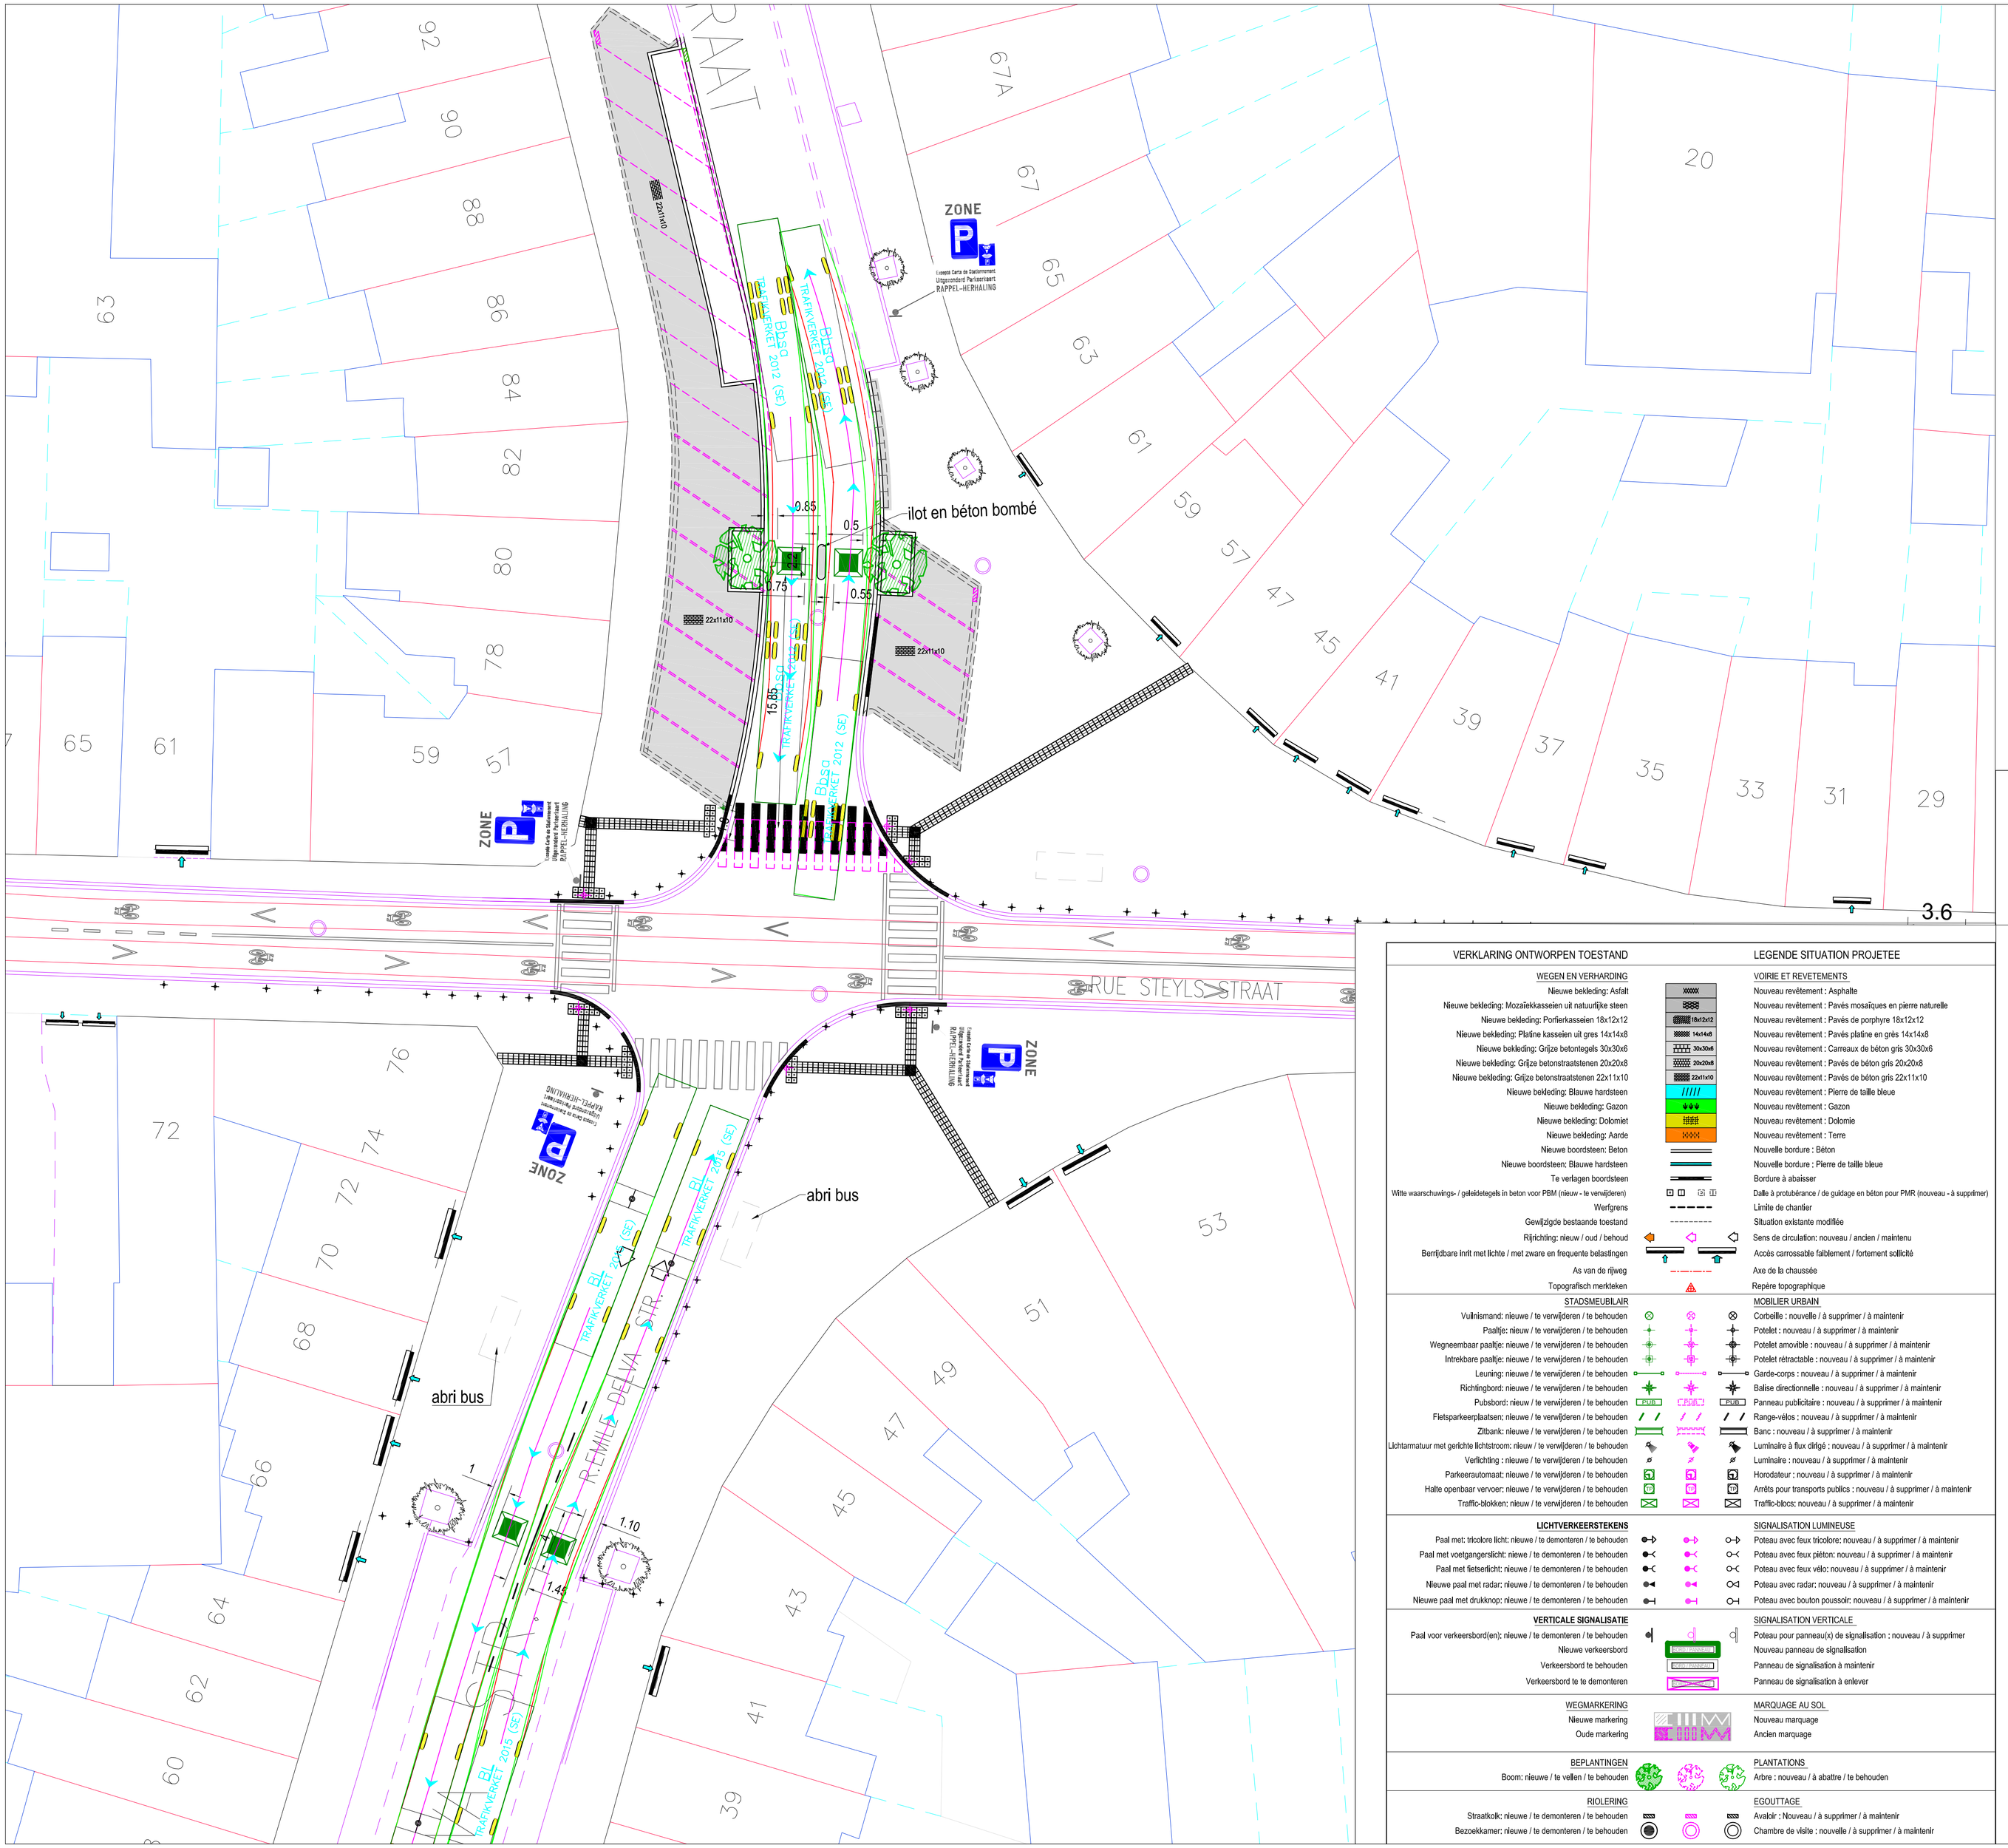


3.6

Détail coussin : 1/50

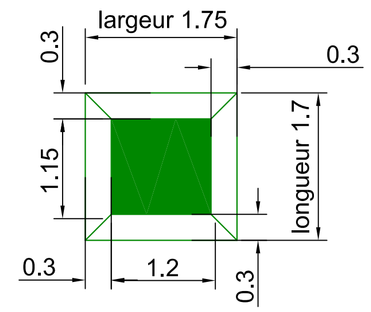

Coupe coussin : 1/50

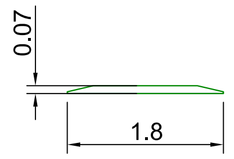

DESIGNATION	DETAILS DE LA MODIFICATION / DETAILS VAN DE WIJZIGINGEN	DATE / DATUM	SIGN./ HANDTEK.

VERKLARING ONTWORPEN TOESTAND / LEGENDE SITUATION PROJETEE

WEGEN EN VERHARDING / **VOIRIE ET REVETEMENTS**

- Nieuwe bekleding: Asfalt — Nouveau revêtement : Asphalte
- Nieuwe bekleding: Mozaïekkasseien uit natuurlijke steen — Nouveau revêtement : Pavés mosaïques en pierre naturelle
- Nieuwe bekleding: Porfierkasseien 18x12x12 — Nouveau revêtement : Pavés de porphyre 18x12x12
- Nieuwe bekleding: Platine kasseien uit gres 14x14x8 — Nouveau revêtement : Pavés platine en grès 14x14x8
- Nieuwe bekleding: Grijze betontegels 30x30x6 — Nouveau revêtement : Carreaux de béton gris 30x30x6
- Nieuwe bekleding: Grijze betonstraatstenen 20x20x8 — Nouveau revêtement : Pavés de béton gris 20x20x8
- Nieuwe bekleding: Grijze betonstraatstenen 22x11x10 — Nouveau revêtement : Pavés de béton gris 22x11x10
- Nieuwe bekleding: Blauwe hardsteen — Nouveau revêtement : Pierre de taille bleue
- Nieuwe bekleding: Gazon — Nouveau revêtement : Gazon
- Nieuwe bekleding: Dolomiet — Nouveau revêtement : Dolomie
- Nieuwe bekleding: Aarde — Nouveau revêtement : Terre
- Nieuwe boordsteen: Beton — Nouvelle bordure : Béton
- Nieuwe boordsteen: Blauwe hardsteen — Nouvelle bordure : Pierre de taille bleue
- Te verlagen boordsteen — Bordure à abaisser
- Witte waarschuwings- / geleidetegels in beton voor PBM (nieuw - te verwijderen) — Dalle à protubérance / de guidage en béton pour PMR (nouveau - à supprimer)
- Werfgrens — Limite de chantier
- Gewijzigde bestaande toestand — Situation existante modifiée
- Rijrichting: nieuw / oud / behoud — Sens de circulation: nouveau / ancien / maintenu
- Berijdbare inrit met lichte / met zware en frequente belastingen — Accès carrossable faiblement / fortement sollicité
- As van de rijweg — Axe de la chaussée
- Topografisch merkteken — Repère topographique

STADSMEUBILAIR / **MOBILIER URBAIN**

- Vuilnismand: nieuwe / te verwijderen / te behouden — Corbeille : nouvelle / à supprimer / à maintenir
- Paaltje: nieuw / te verwijderen / te behouden — Potelet : nouveau / à supprimer / à maintenir
- Wegneembaar paaltje: nieuwe / te verwijderen / te behouden — Potelet amovible : nouveau / à supprimer / à maintenir
- Intrekbare paaltje: nieuwe / te verwijderen / te behouden — Potelet rétractable : nouveau / à supprimer / à maintenir
- Leuning: nieuwe / te verwijderen / te behouden — Garde-corps : nouveau / à supprimer / à maintenir
- Richtingbord: nieuwe / te verwijderen / te behouden — Balise directionnelle : nouveau / à supprimer / à maintenir
- Pubsbord: nieuw / te verwijderen / te behouden — Panneau publicitaire : nouveau / à supprimer / à maintenir
- Fietsparkeerplaatsen: nieuwe / te verwijderen / te behouden — Range-vélos : nouveau / à supprimer / à maintenir
- Zitbank: nieuwe / te verwijderen / te behouden — Banc : nouveau / à supprimer / à maintenir
- Lichtarmatuur met gerichte lichtstroom: nieuw / te verwijderen / te behouden — Luminaire à flux dirigé : nouveau / à supprimer / à maintenir
- Verlichting : nieuwe / te verwijderen / te behouden — Luminaire : nouveau / à supprimer / à maintenir
- Parkeerautomaat: nieuwe / te verwijderen / te behouden — Horodateur : nouveau / à supprimer / à maintenir
- Halte openbaar vervoer: nieuwe / te verwijderen / te behouden — Arrêts pour transports publics : nouveau / à supprimer / à maintenir
- Traffic-blokken: nieuw / te verwijderen / te behouden — Traffic-blocs: nouveau / à supprimer / à maintenir

LICHTVERKEERSTEKENS / **SIGNALISATION LUMINEUSE**

- Paal met: tricolore licht: nieuwe / te demonteren / te behouden — Poteau avec feux tricolore: nouveau / à supprimer / à maintenir
- Paal met voetgangersicht: nieuwe / te demonteren / te behouden — Poteau avec feux piéton: nouveau / à supprimer / à maintenir
- Paal met fietserlicht: nieuwe / te demonteren / te behouden — Poteau avec feux vélo: nouveau / à supprimer / à maintenir
- Nieuwe paal met radar: nieuwe / te demonteren / te behouden — Poteau avec radar: nouveau / à supprimer / à maintenir
- Nieuwe paal met drukknop: nieuwe / te demonteren / te behouden — Poteau avec bouton poussoir: nouveau / à supprimer / à maintenir

VERTICALE SIGNALISATIE / **SIGNALISATION VERTICALE**

- Paal voor verkeersbord(en); nieuwe / te demonteren / te behouden — Poteau pour panneau(x) de signalisation : nouveau / à supprimer
- Nieuwe verkeersbord — Nouveau panneau de signalisation
- Verkeersbord te behouden — Panneau de signalisation à maintenir
- Verkeersbord te te demonteren — Panneau de signalisation à enlever

WEGMARKERING / **MARQUAGE AU SOL**

- Nieuwe markering — Nouveau marquage
- Oude markering — Ancien marquage

BEPLANTINGEN / **PLANTATIONS**

- Boom: nieuwe / te vellen / te behouden — Arbre : nouveau / à abattre / te behouden

RIOLERING / **EGOUTTAGE**

- Straatkolk: nieuwe / te demonteren / te behouden — Avaloir : Nouveau / à supprimer / à maintenir
- Bezoekkamer: nieuwe / te demonteren / te behouden — Chambre de visite : nouvelle / à supprimer / à maintenir

VILLE DE BRUXELLES — STAD BRUSSEL

DEPARTEMENT TRAVAUX DE VOIRIE - CELLULE ETUDES ET PERMIS

DEPARTEMENT WEGENISWERKEN - CEL STUDIES EN VERGUNNINGEN

Rue du Pont Neuf,12
1000 Bruxelles

Nieuwbrug,12
1000 Brussel

RUE EMILE DELVA

AMENAGEMENT DE LA VOIE PUBLIQUE

EMILE DELVASTRAAT

AANLEG VAN DE OPENBARE WEG

SITUATION PROJETEE
(Vue en plan)

ONTWORPEN TOESTAND
(Planzicht)

DESSINE PAR / GETEKEND DOOR	Laetitia Wttrwulghe
PROPOSE PAR / VOORGESTELD DOOR	Ghislain Nzungu Lubeni, ir.
CONTROLE PAR / NAGEZIEN DOOR	Paul Van Gelder, Ingénieur - Directeur technique, Ingenieur - Technisch directeur
APPROUVE PAR / GOEDGEKEURD DOOR	Nico Raemdonck, Ingénieur - Directeur général, Ingenieur - Directeur-generaal
L'ENTREPRENEUR / DE AANNEMER	pour accord / voor akkoord

CAHIER SPECIAL DES CHARGES N° : / BESTEK NR:

PHASE : PROJET

STADIUM: ONTWERP

DOSSIER N°/NR: PR 1/2022

PLAN N°/NR: 3070 - 02

ECHELLES : / SCHALEN: 1/200

BRUXELLES, LE / BRUSSEL, 25/02/2022

DRAFT