


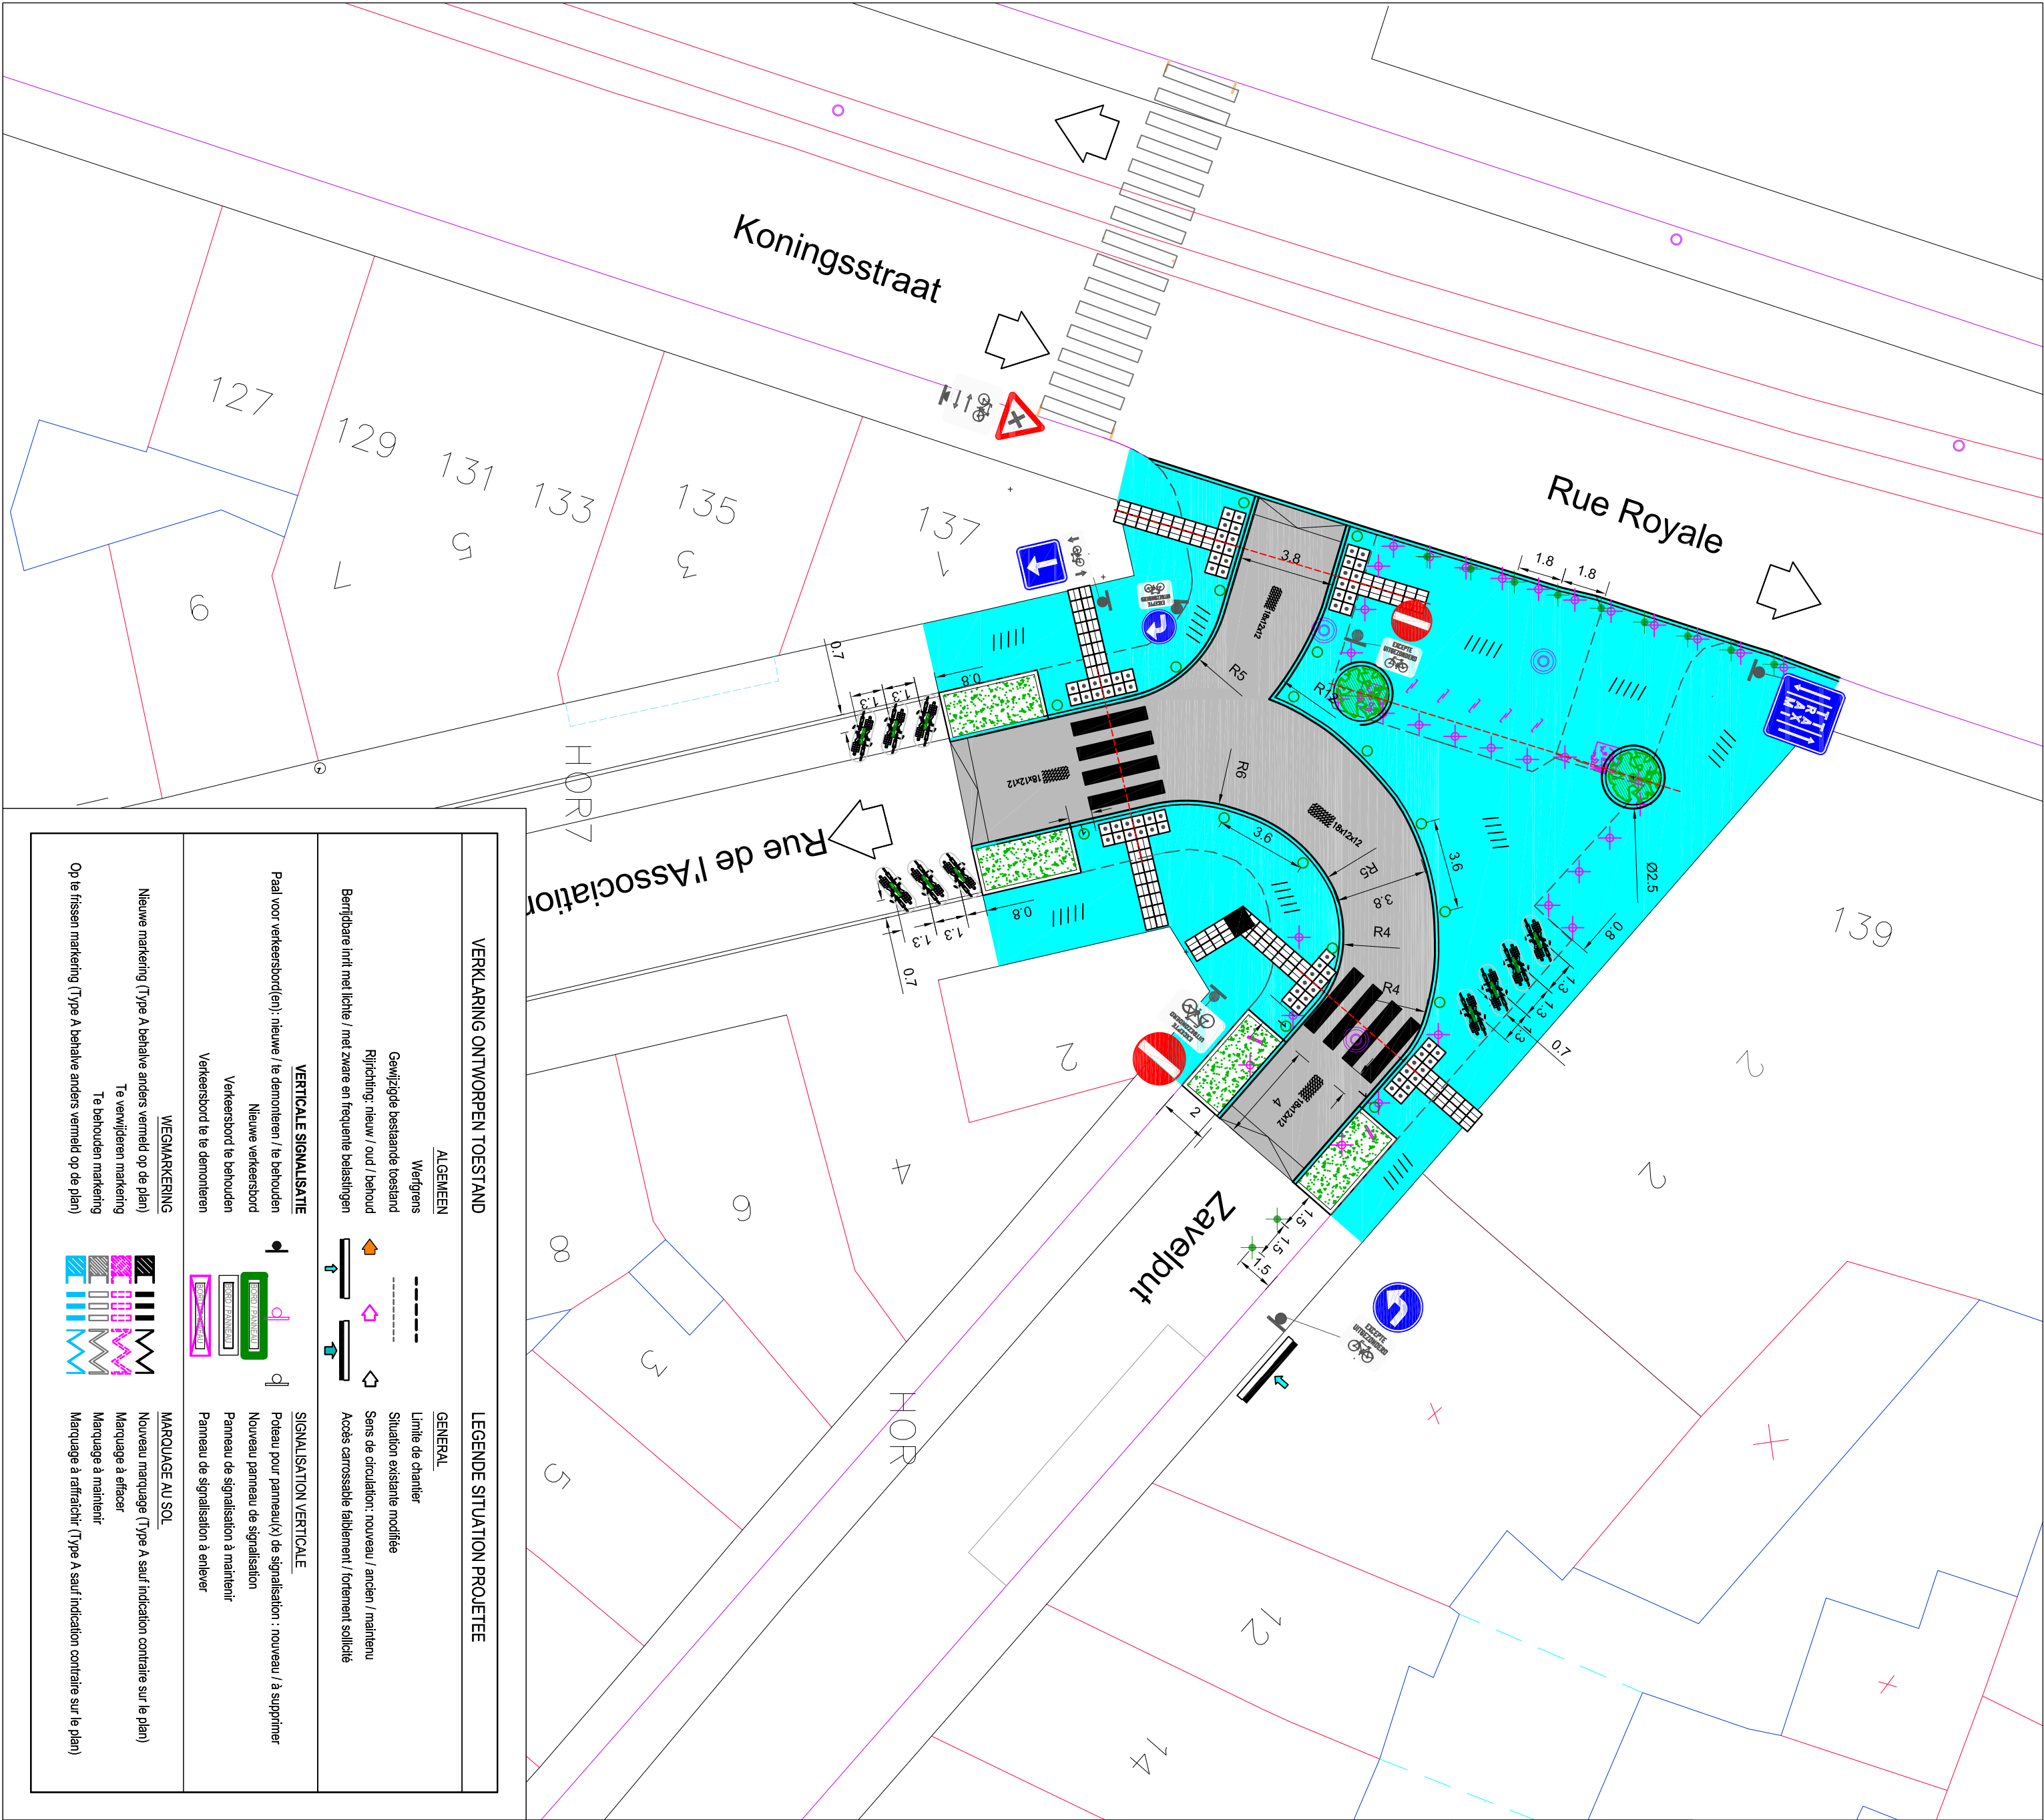

VERKLARING ONTWERPEN TOESTAND	LEGENDE SITUATION PROJETEE
ALGEMEEN Gewijzigde bestaande toestand Richting: nieuw / oud / behoud Berijdbare inrit met lichte / met zware en frequente belastingen	GENERAL Limite de chantier Situation existante modifiée Sens de circulation: nouveau / ancien / maintenu Accès carrossable flabérent / forment sollicité
VERTICALE SIGNALISATIE Paal voor verkeersborden: nieuwe / te demonteren / te behouden Nieuwe verkeersbord Verkeersbord te behouden Verkeersbord te te demonteren	SIGNALISATION VERTICALE Poteau pour panneau(s) de signalisation : nouveau / à supprimer Nouveau panneau de signalisation Panneau de signalisation à maintenir Panneau de signalisation à enlever
WEGMARKERING Nieuwe markering (Type A behalve anders vermeld op de plan) Te verwijderen markering Op te fissen markering (Type A behalve anders vermeld op de plan)	MARQUAGE AU SOL Nouveau marquage (Type A sauf indication contraire sur le plan) Marquage à effacer Marquage à maintenir Marquage à raffranchir (Type A sauf indication contraire sur le plan)

WEGEN EN VERHARDING	VOIRIE ET REVÊTEMENTS
Nieuwe bekleding: Asfalt	Nouveau revêtement: Asphalte
Nieuwe bekleding: Mozaïekkasen uit natuurlijke steen	Nouveau revêtement: Pavés mosaïques en pierre naturelle
Nieuwe bekleding: Portlandkasen 18x12x12	Nouveau revêtement: Pavés scabés de porphyre 18x12x12
Nieuwe bekleding: Plaine kasen uit gras 14x14x6	Nouveau revêtement: Pavés plaine en gras 14x14x6
Nieuwe bekleding: Grifze betonlegels 30x30x6	Nouveau revêtement: Carreaux de béton gris 30x30x6
Nieuwe bekleding: Grifze betonstratenstenen 20x20x6	Nouveau revêtement: Pavés de béton gris 20x20x6
Nieuwe bekleding: Grifze betonstratenstenen 22x11x10	Nouveau revêtement: Pavés de béton gris 22x11x10
Nieuwe bekleding: Blauwe hardsteen	Nouveau revêtement: Pierre de taille bleue bouchardée
Nieuwe bekleding: Dolomiet	Nouveau revêtement: Dolomite
Nieuwe bekleding: Aarde	Nouveau revêtement: Terre
Nieuwe boordsteen: Beton	Nouvelle bordure: Béton
Nieuwe boordsteen: Blauwe hardsteen	Nouvelle bordure: Pierre de taille bleue
Te verleggen boordsteen	Bordure à abaisser

DESIGNATION	DETAILS DE LA MODIFICATION / DETAILS VAN DE WIJZIGINGEN	DATE / DATUM	SIGN./ HANDTEK.

VILLE DE BRUXELLESSTAD BRUSSEL

DEPARTEMENT TRAVAUX DE VOIRIE - CELLULE ETUDES ET PERMIS
DEPARTEMENT WEGENSWERKEN - CEL STUDIES EN VERGUNNINGEN
Rue du Pont Neuf, 12
1000 Bruxelles

Nieuwbrug 12
1000 Brussel

BXL

LA VILLE DE STAD

RUE DE L'ASSOCIATION

AMENAGEMENT DE LA VOIE PUBLIQUE

VERENIGINGSTRAAT

AANLEG VAN DE OPENBARE WEG

SITUATION PROJETEE

(Vue en plan)

ONTWERPEN TOESTAND

(Planzicht)

DESSEINE PAR	GETEKENEND DOOR
Jiliane Calonne	
PROPOSE PAR	VOORGESTELD DOOR
Denise Angulo Soria	
CONTROLE PAR	MAGEZIEN DOOR
Paul Van Gelder, Ingénieur - Directeur technique Ingénieur - Technisch directeur	
APPROUVE PAR	GOEDGEKEURD DOOR
Nico Raemdonck, Ingénieur - Directeur général Ingénieur - Directeur-generaal	
L'ENTREPRENEUR	DE AANNEMER
BRUXELLES, LE BRUSSEL,	17/03/2023
ECHELLES : SCHALEN:	1/200
	pour accord
	voor akkoord