


LEGENDE — VERKLARING

- alignement à DECRETER — AF te KONDIGEN rooilijn
- voirie existante — bestaande wegenis
- emprise à incorporer dans la voirie — bij de wegenis in te lijven inneming

TABLEAU DES COORDONNEES
COORDINATEN TABEL

	X	Y
1	151018,64	176255,15
2	151013,68	176289,50
3	151010,37	176298,26
4	151003,45	176345,27
5	150930,61	176365,91
6	150925,24	176380,55
7	150956,49	176449,95
8	150964,89	176446,16
9	150973,30	176464,79
10	151000,21	176452,68
11	151001,04	176454,00
12	150933,64	176485,06
13	150932,81	176483,24
14	150956,66	176472,44
15	150948,22	176453,63
16	150950,94	176452,42
17	150923,67	176391,89
18	150897,67	176403,61
19	150896,49	176401,38
20	150922,64	176389,61
21	150912,86	176367,88
22	150904,63	176365,06
23	150907,12	176359,65
24	150914,65	176364,18
25	150992,05	176342,21
26	150999,10	176334,18
27	151001,99	176313,90
28	150988,31	176312,17
29	150969,62	176317,63
30	150939,47	176317,36
31	150917,64	176317,15
32	150917,66	176311,30
33	150914,08	176312,29
34	150914,25	176312,89
35	150910,00	176314,04
36	150908,57	176308,93
37	150905,93	176308,90
38	150905,90	176308,80
39	150892,60	176308,74
40	150893,67	176312,57
41	150848,06	176325,52
42	150847,48	176323,69
43	150841,49	176325,33
44	150834,95	176302,10
45	150856,27	176296,03
46	150856,25	176298,99
47	150876,19	176299,09
48	150876,14	176304,80
49	150888,80	176304,89
50	150888,89	176302,85
51	150918,90	176303,11
52	150918,90	176303,01
53	150969,53	176303,55
54	150969,80	176283,76
55	150978,96	176283,71
56	150988,20	176279,65
57	150996,37	176279,72
58	151000,55	176250,80

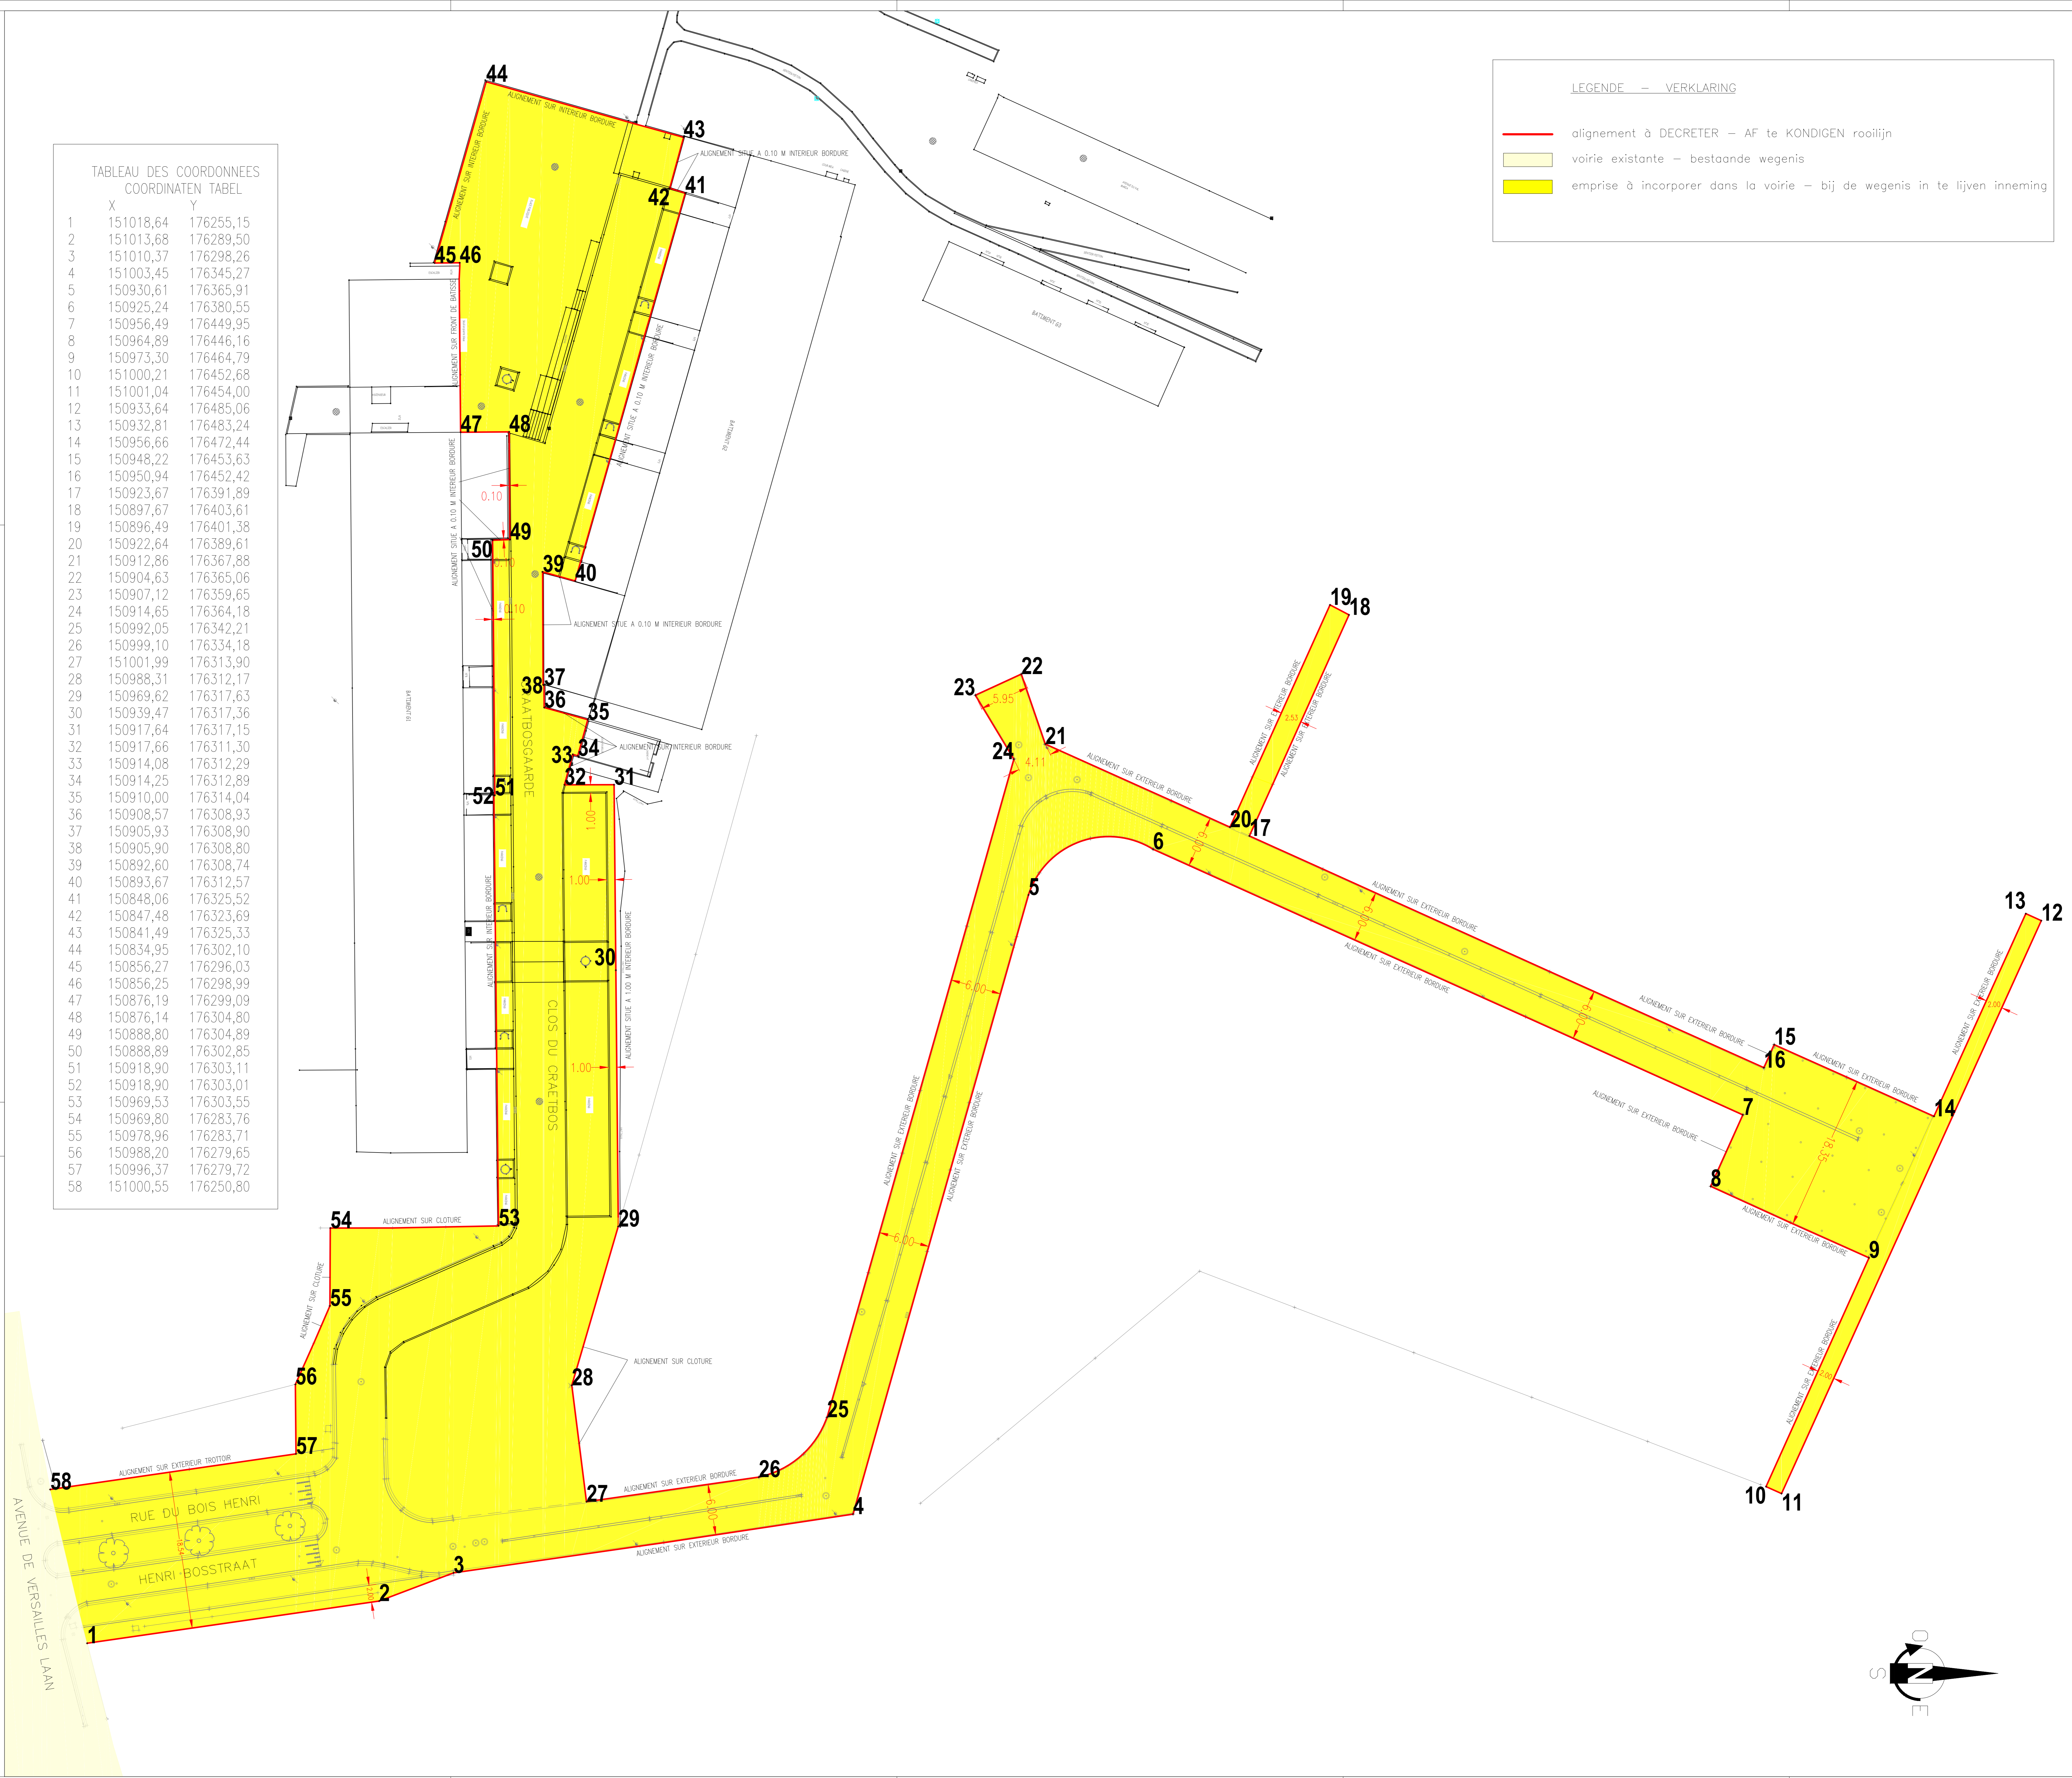

VU ET ADOPTE PROVISOIREMENT PAR LE CONSEIL COMMUNAL EN SEANCE DU _____ GEZIEN EN VOORLOPIG AANGENOMEN DOOR DE GEMEENTERAAD IN ZITTING VAN _____

PAR LE CONSEIL :
LE SECRETAIRE, DE SECRETARIS, VANWEGE DE RAAD, LE CONSEIL, DE RAAD,

LE COLLEGE DES BOURGEMESTRE ET ECHEVENS CERTIFIE QUE LE PRESENT PLAN A ETE DEPOSE A L'EXAMEN DU PUBLIC DANS LES BUREAUX DE L'ADMINISTRATION COMMUNALE DU _____ AU _____

HET COLLEGE VAN BURGEMEESTER EN SCHEPENEN BEVESTIGT DAT HET PLAN TER INZAGE VAN HET PUBLIEK OP DE GEMEENTELIJKE ADMINISTRATIEBURELEN WERD NEERGELEGD VAN _____ TOT _____

PAR LE COLLEGE :
LE SECRETAIRE, DE SECRETARIS, VANWEGE HET COLLEGE, LE COLLEGE, HET COLLEGE,

VU ET ADOPTE DEFINITIVEMENT PAR LE CONSEIL COMMUNAL EN SEANCE DU _____ GEZIEN EN DEFINITIEF AANGENOMEN DOOR DE GEMEENTERAAD IN ZITTING VAN _____

PAR LE CONSEIL :
LE SECRETAIRE, DE SECRETARIS, VANWEGE DE RAAD, LE CONSEIL, DE RAAD,

VILLE DE BRUXELLES
Département Urbanisme - Section Plan
CELLULE TOPOGRAPHIE

STAD BRUSSEL
Departement Stedenbouw - Sectie Plan
CEL TOPOGRAFIE

**PLAN D'ALIGNEMENT
ROOILIJNPLAN**

**CLOS DU CRAETBOS - RUE DU BOIS HENRI
CRAATBOSGAARDE - HENRI BOSSTRAAT**

levé par : opgemeten door :	dessiné par : getekend door :	vérifié par : nagezien door :	le Directeur, de Directeur,
LE : DE :	O. OUBRAHAM	R. VAN DER PERRE	P. ITSCHERT
LE : DE :			
ECHELLE SCHAAL:	1/250	Font de plan : - Rue du Bois Henri: Plan levé réalisé par la Ville de Bruxelles. - Clos du Craetbos: Plan réalisé par HOUQUIN S.A.	
PLAN N° PLANNUMMER:	7287	Basisplan : - Henribosstraat: Opmetingsplan gerealiseerd door Stad Brussel - Craatbosgaard: Opmetingsplan gerealiseerd door HOUQUIN S.A.	
INDICE INDEX:	A B C D E		

