VU ET ADOPTE PROVISOIREMENT PAR LE CONSEIL COMMUNAL EN SEANCE
DU 22/04/2025
GEZIEN EN VOORLOPIG AANGENOMEN DOOR DE GEMEENTERAAD IN ZITTING
VAN 22/04/2025

LE PRESENT PLAN A ETE DEPOSE A L'EXAMEN DU PUBLIC DANS LES BUREAUX DE
L'ADMINISTRATION COMMUNALE DU 15/09/2025 AU 14/10/2025

HET PLAN TER INZAGE VAN HET PUBLIEK OP DE GEMEENTELIJKE ADMINISTRATIEBURELEN
WERD NEERGELEGD VAN 15/09/2025 TOT 14/10/2025

VU ET ADOPTE DEFINITIVEMENT PAR LE CONSEIL COMMUNAL EN SEANCE
DU .....
GEZIEN EN DEFINITIEF AANGENOMEN DOOR DE GEMEENTERAAD IN ZITTING
VAN .....

PAR LE CONSEIL :
VANWEGE DE RAAD :

PAR DELEGATION DU SECRETAIRE DE LA VILLE,
DOOR DELEGATIE VAN DE STADSSECRETARIS,

Michaël GOETYNCK
Directeur général
Directeur generaal

LE CONSEIL,
DE RAAD,

Anaïs MAES
Echevine de l'Urbanisme
Schepen van Stedenbouw

VILLE DE BRUXELLES
Département Développement urbain
Direction Planification stratégique et opérationnelle
CELLULE TOPOGRAPHIE ET EXPERTISE

STAD BRUSSEL
Departement Stadsontwikkeling
Directie strategische en operationele planning
CEL TOPOGRAFIE EN EXPERTISE


PLAN DE MODIFICATION D'ALIGNEMENT
ROOILIJNWIJZIGINGSPLAN

RUE DU BEEMDGRACHT - RUE TWYENINCK - RUE DE VERDUN - RUE SERVANDONI

BEEMDGRACHTSTRAAT - TWYENINCKSTRAAT - VERDUNSTRAAT - SERVANDONISTRAAT

levé par : opgemeten door :	dessiné par : getekend door :	vérifié par : nagezien door :	le Directeur, de Directeur,
A. GREGOIRE - URBIS Géomètre expert Landmeter expert	A. GREGOIRE Géomètre expert Landmeter expert	R. VAN DER PERRE Chef de service technique Technisch diensthoofd	P. ITSCHERT
LE : DE : 19/02/2025	LE : DE : 08/04/2025	LE : DE :	LE : DE :

ECHELLE SCHAAL	1/500
PLAN N° PLAN Nr.	7674
INDICE INDEX	A B C D E

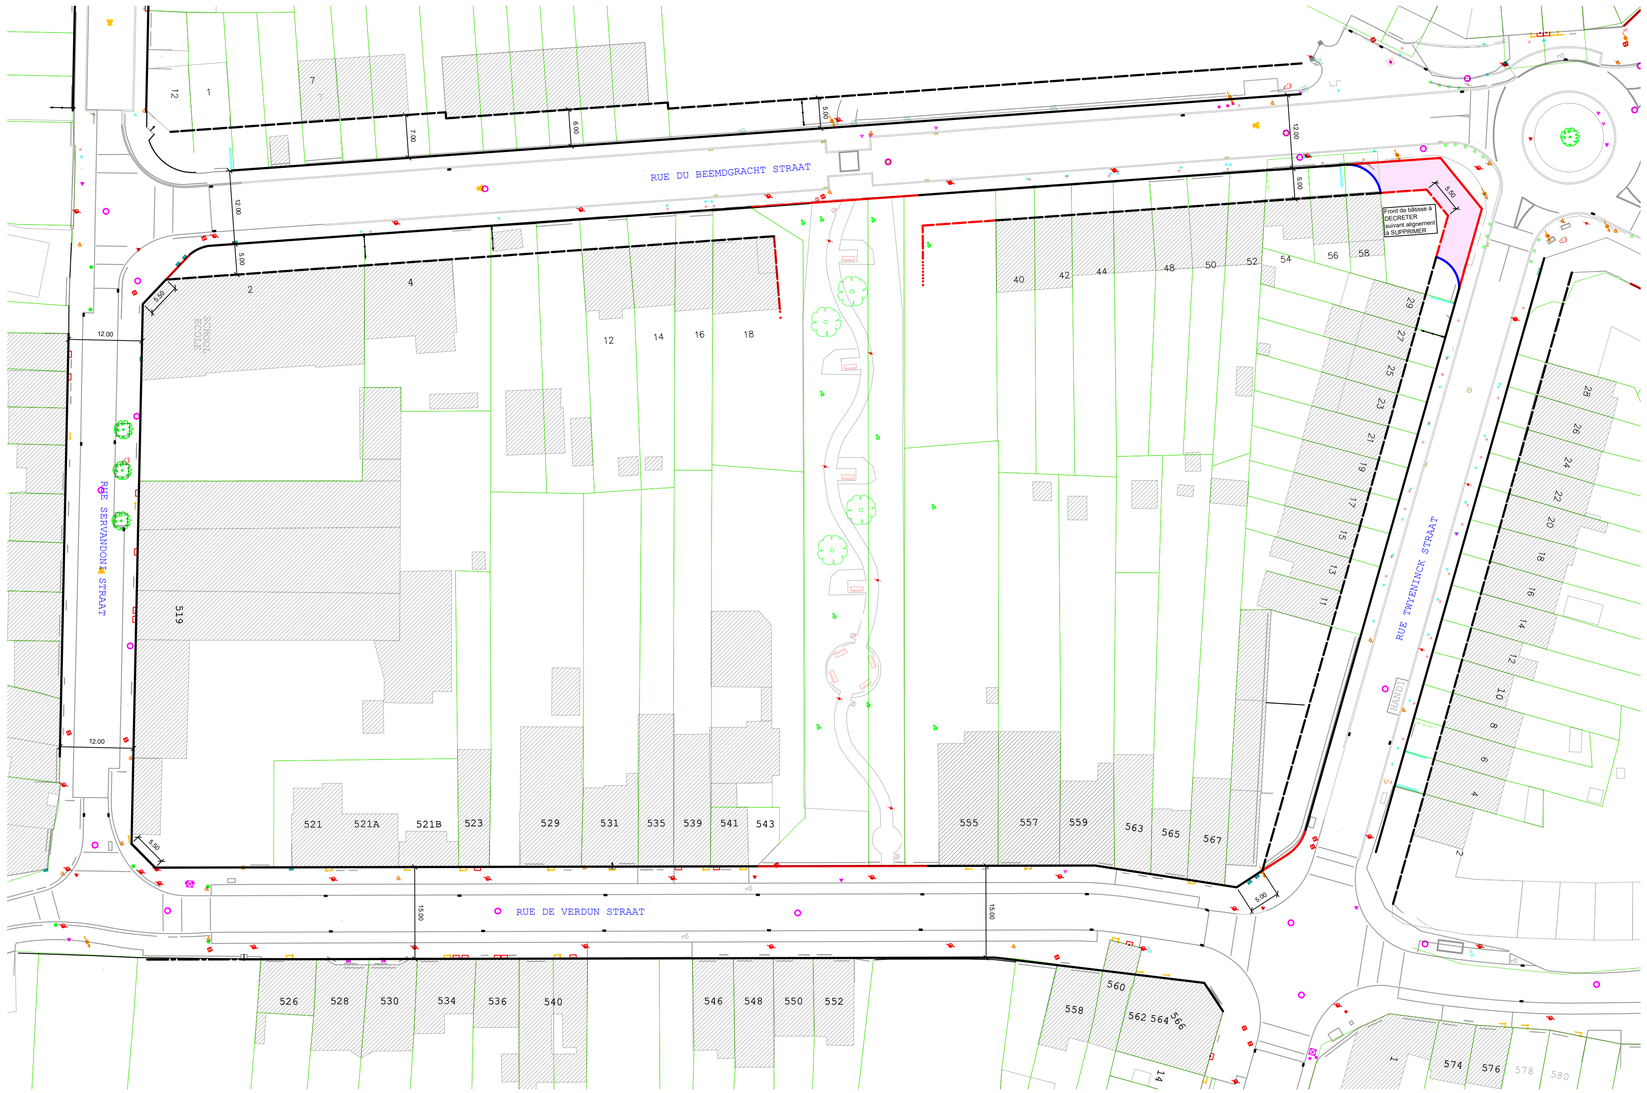

- alignement à SUPPRIMER - AF te SCHAFFEN rooilijn
- alignement à MAINTENIR - te BEHOUDEN rooilijn - A.R./K.B. - 26/06/1913 - 08/05/1929 - 08/10/1932
- front de bâtisse à MAINTENIR - te BEHOUDEN bouwlijn
- alignement à DECRETER - AF te KONDIGEN rooilijn
- front de bâtisse à DECRETER - AF te KONDIGEN bouwlijn
- limite kadadastrale 2023 - kadastrale grens 2023
- domaine public à DESAFFECTER - AF te SCHAFFEN openbaar domeln