AMÉNAGEMENT D’UNE CRÈCHE À 1120 BRUXELLES, CHEMIN VERT 02


ESQUISSE - PRÉSENTATION DU 31 OCTOBRE 2022

2architectes sprl

1 avenue des Îles d’Or (bte4) - 1200 Bruxelles - ☏ +32(0)2/772 49 18 - ✐ info@2architectes.be - www.2architectes.be - TVA : 0831.156.772 - IBAN BE65 7360 3319 6696

Photos situation existante

Façade coté rue résidentielle

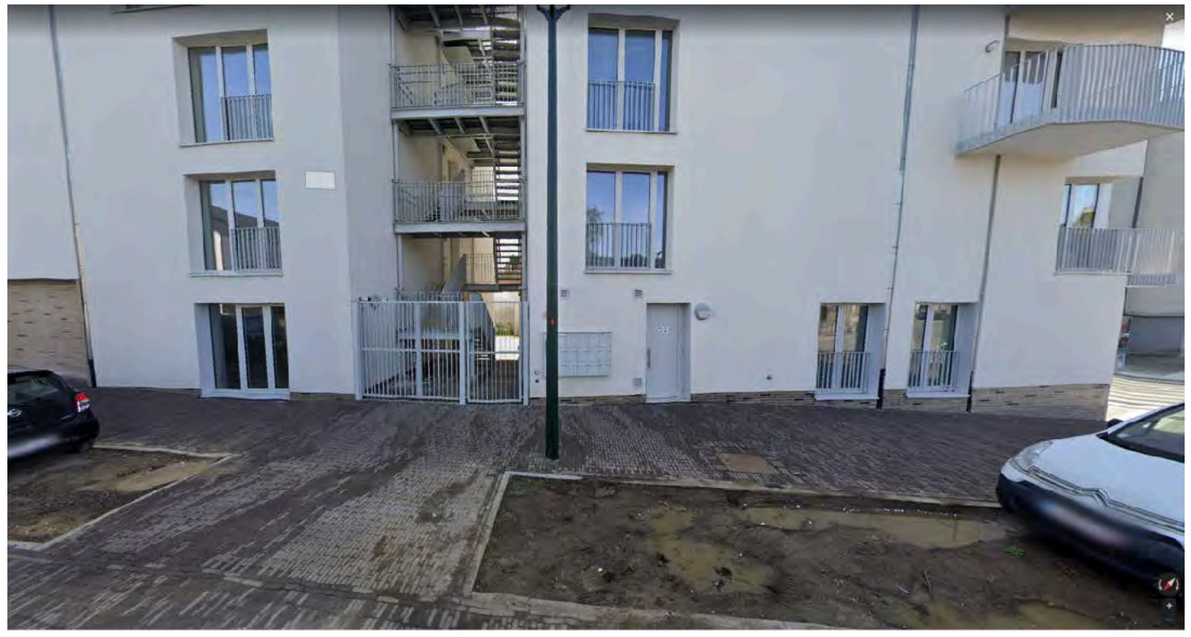


Façade coté circulation publique



2architectes sprl
1 avenue des Îles d'Or (bte4) - 1200 Bruxelles - ☎ +32(0)2/772 49 18 - ✐ info@2architectes.be - www.2architectes.be - TVA : 0831.156.772 - IBAN BE65 7360 3319 6696

Plan général situation existante

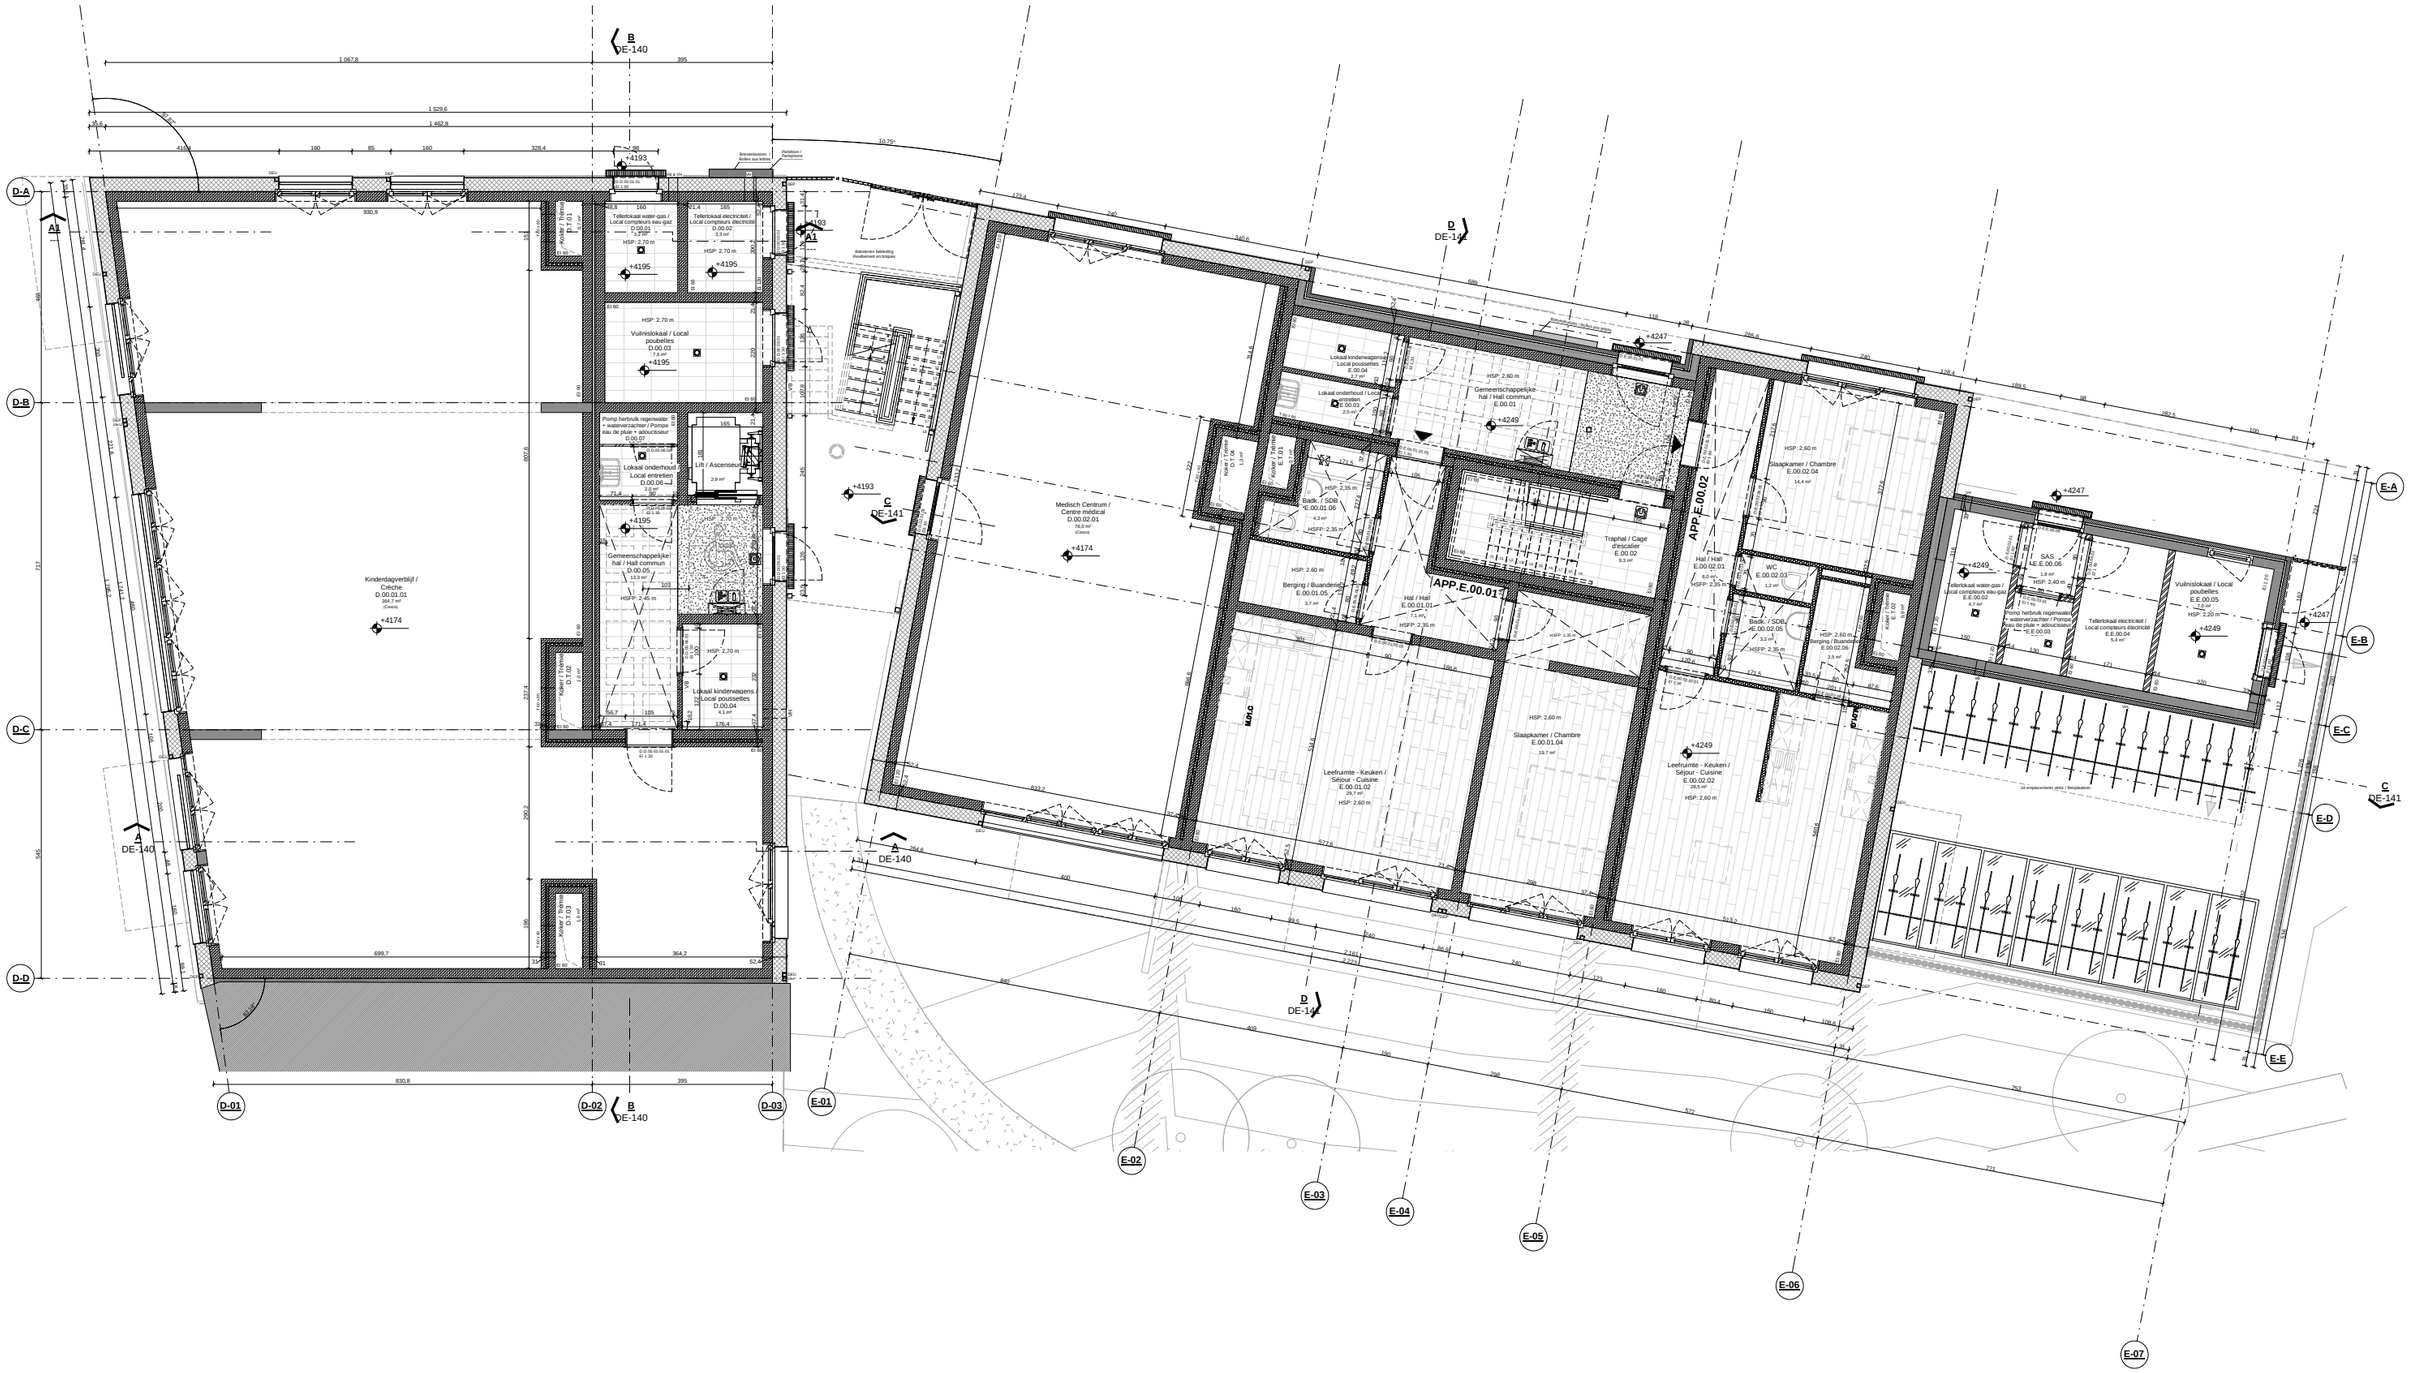


Présentation Esquisse préalable du 31/10/2022


2architectes sprl

1 avenue des Îles d'Or (bte4) - 1200 Bruxelles - ☏ +32(0)2/772 49 18 - info@2architectes.be - www.2architectes.be - TVA : 0831.156.772 - IBAN BE65 7360 3319 6696

Plan de la partie creche - situation existante

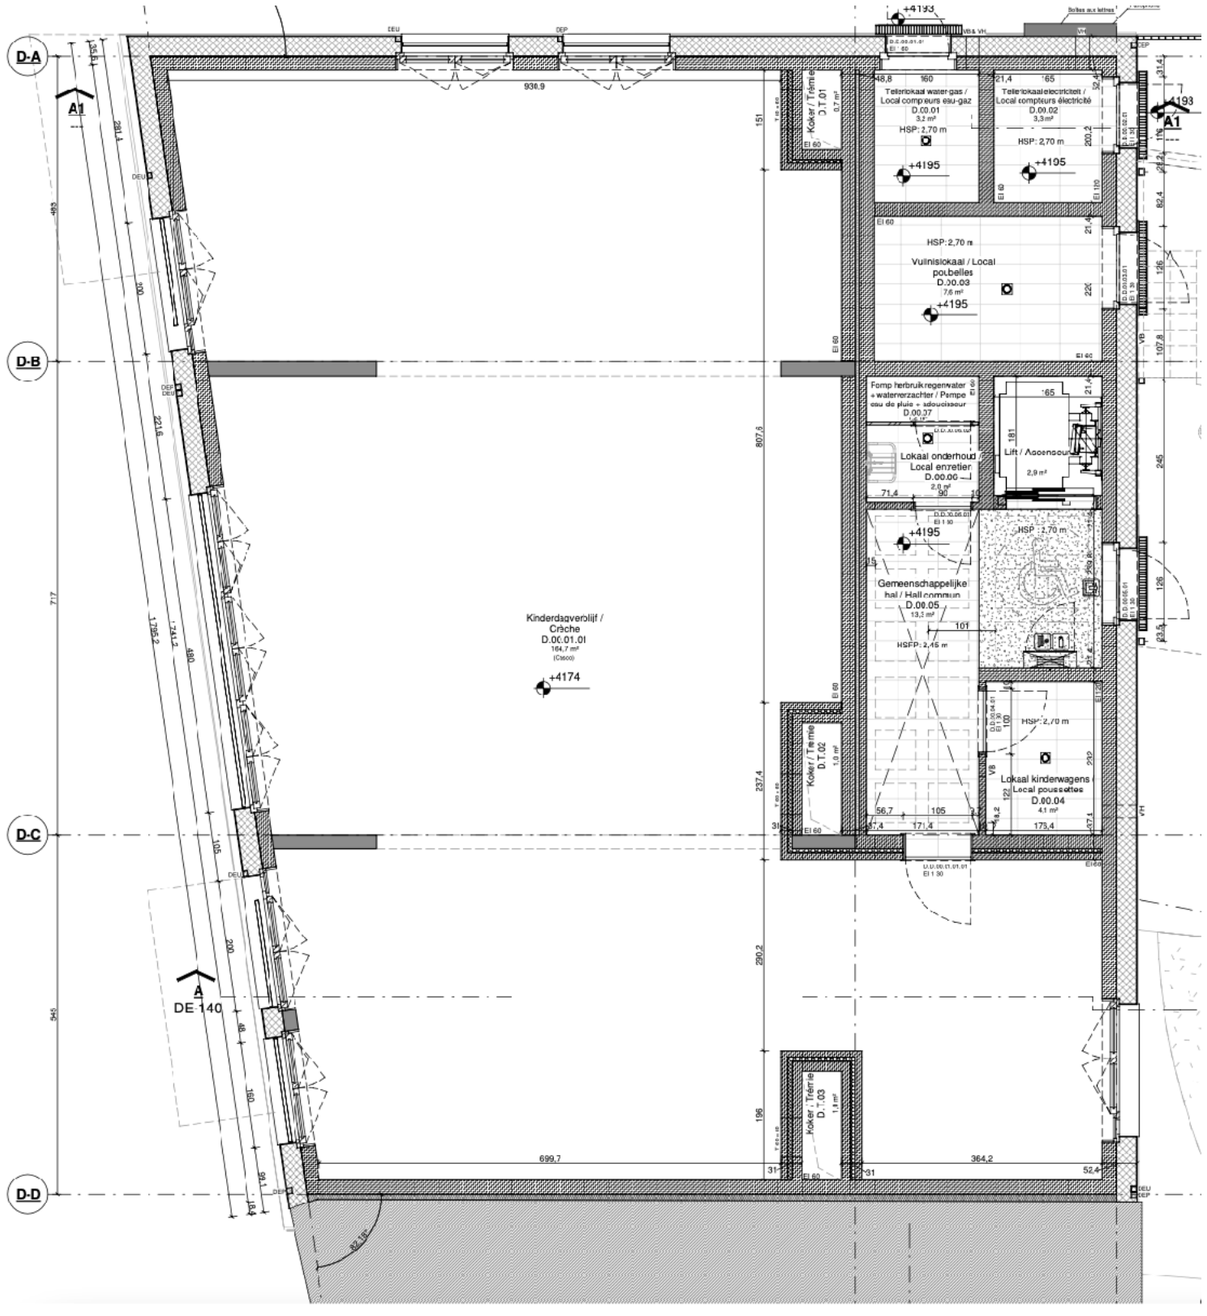

Plan de la partie administrative/personel - situation existante

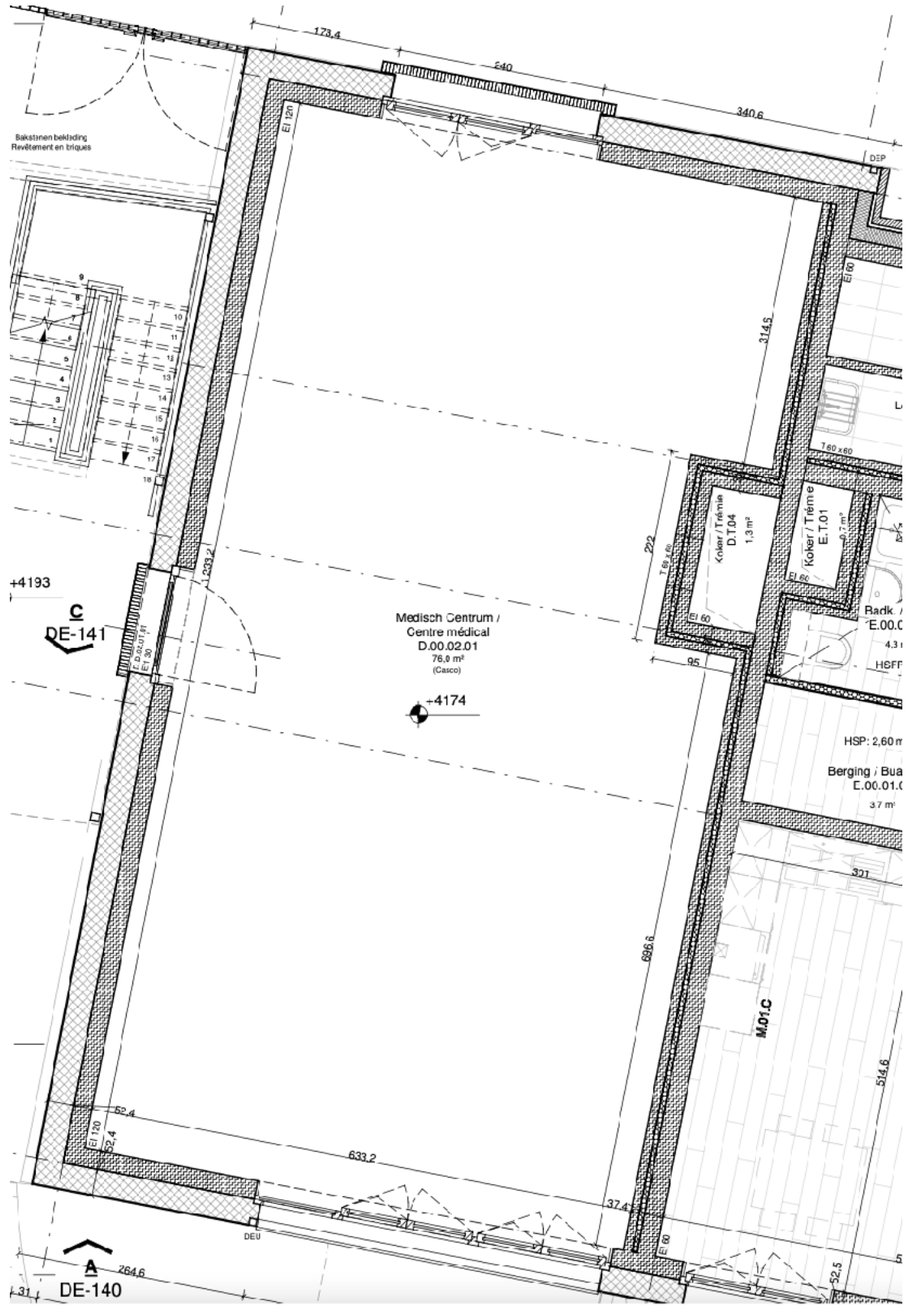


Présentation Esquisse préalable du 31/10/2022

2architectes sprl

1 avenue des Îles d'Or (bte4) - 1200 Bruxelles - ☏ +32(0)2/772 49 18 - ✐ info@2architectes.be - www.2architectes.be - TVA : 0831.156.772 - IBAN BE65 7360 3319 6696

Plan général - situation projetée

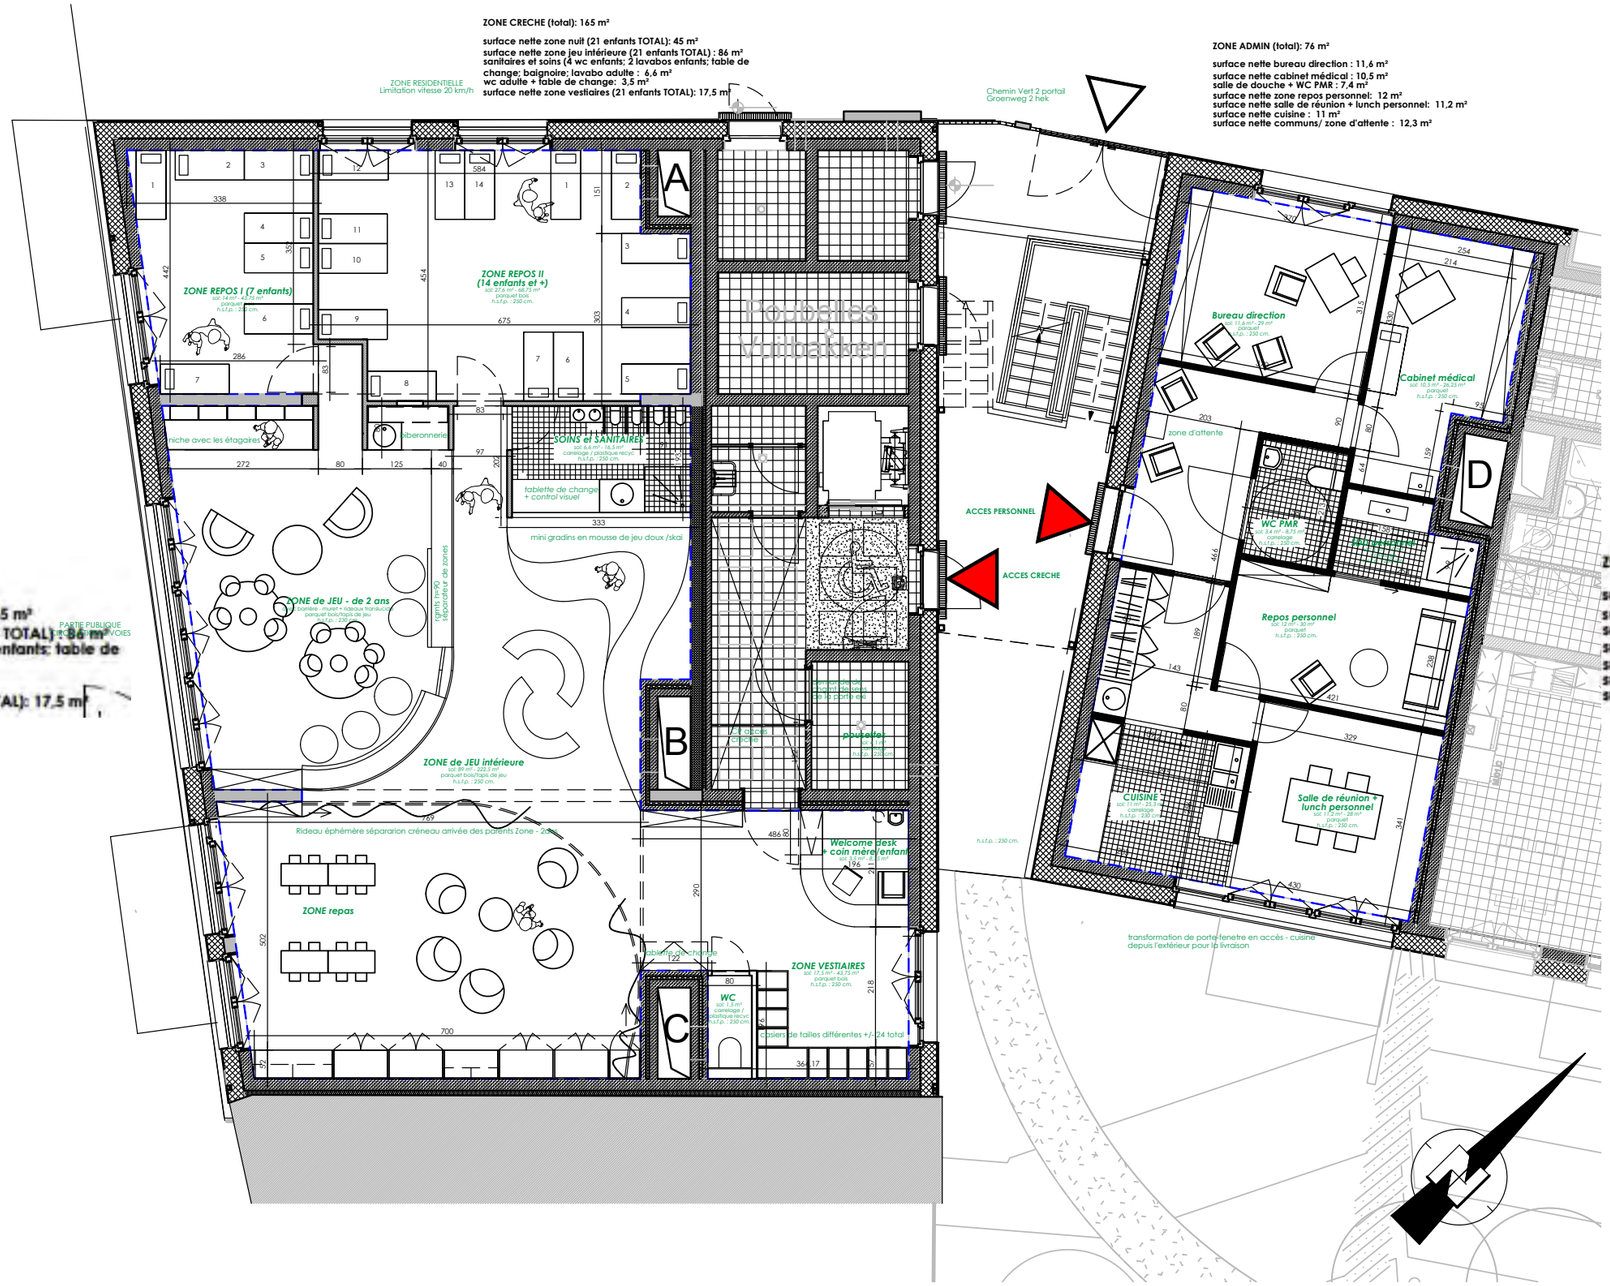


ZONE CRECHE (total): 165 m²
surface nette zone nuit (21 enfants TOTAL): 45 m²
surface nette zone jeu intérieure (21 enfants TOTAL) : 86 m²
sanitaires et soins (4 wc enfants; 2 lavabos enfants; table de change; baignoire; lavabo adulte : 6,6 m²
wc adulte + table de change: 3,5 m²
surface nette zone vestiaires (21 enfants TOTAL): 17,5 m²
ZONE ADMIN (total): 76 m²
surface nette bureau direction : 11,6 m²
surface nette cabinet médical : 10,5 m²
salle de douche + WC PMR : 7,4 m²
surface nette zone repos personnel: 12 m²
surface nette salle de réunion + lunch personnel: 11,2 m²
surface nette cuisine : 11 m²
surface nette communs/ zone d'attente : 12,3 m²


Présentation Esquisse préalable du 31/10/2022

2architectes sprl
1 avenue des Îles d'Or (bte4) - 1200 Bruxelles - ☏ +32(0)2/772 49 18 - ✐ info@2architectes.be - www.2architectes.be - TVA : 0831.156.772 - IBAN BE65 7360 3319 6696

Plan zone crèche - situation projetée

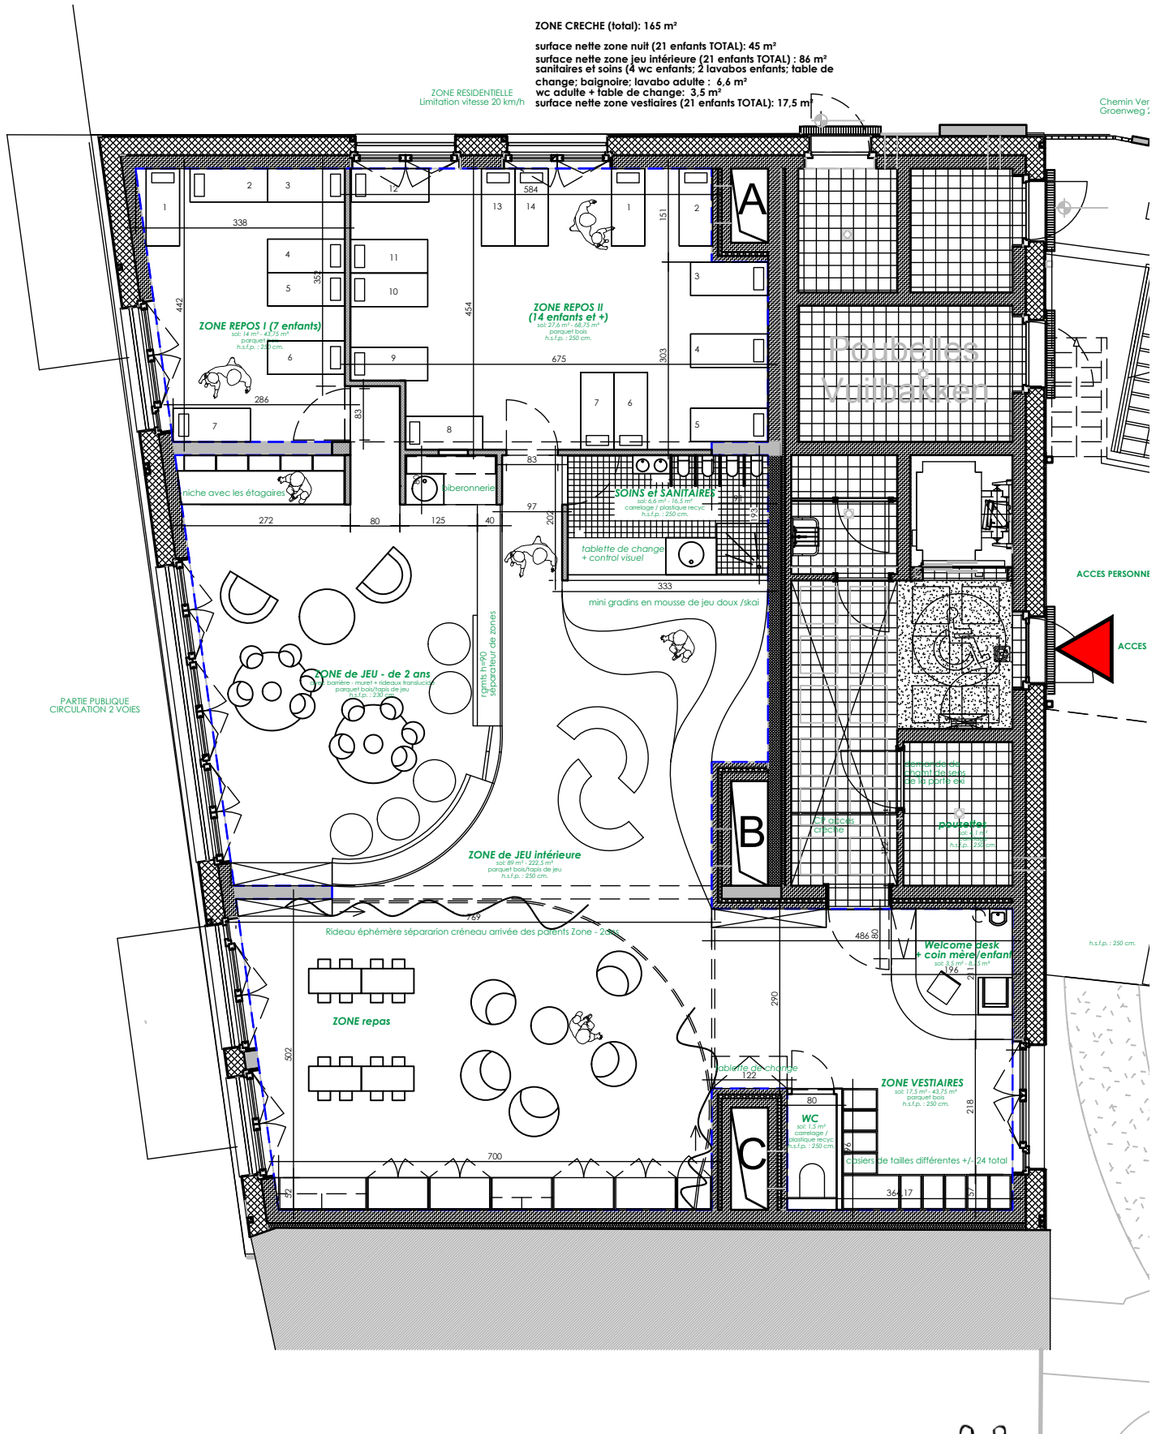


Plan zone administrative - situation projetée

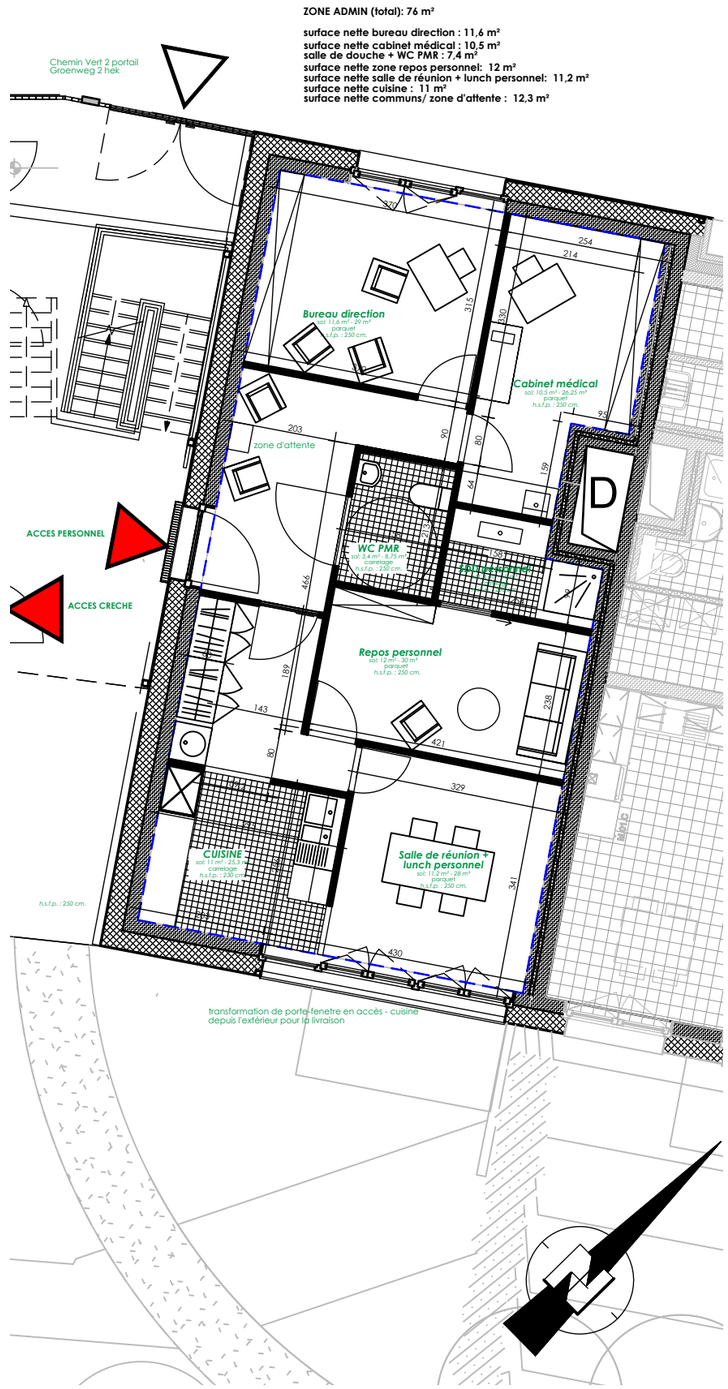

Présentation Esquisse préalable du 31/10/2022

2architectes sprl
1 avenue des Îles d'Or (bte4) - 1200 Bruxelles - ☏ +32(0)2/772 49 18 - info@2architectes.be - www.2architectes.be - TVA : 0831.156.772 - IBAN BE65 7360 3319 6696

Détail cuisine l'AFSCA - situation projetée

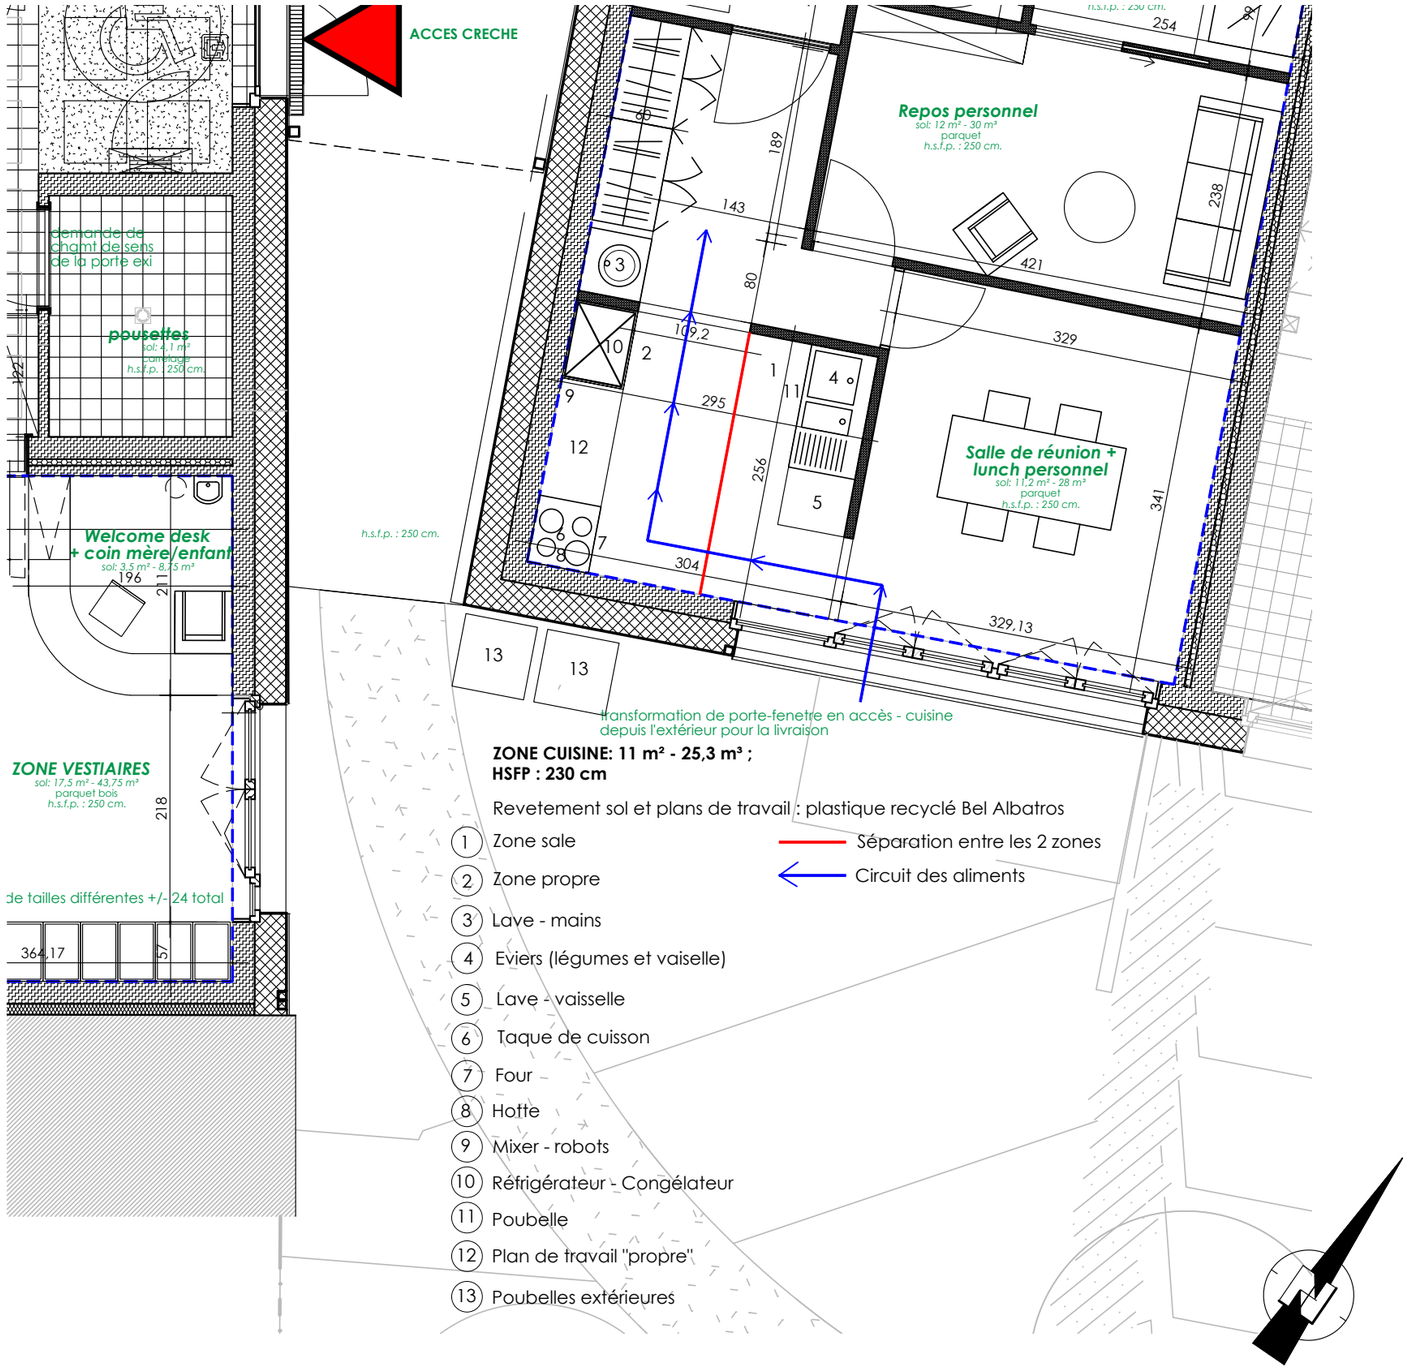


Présentation Esquisse préalable du 31/10/2022

2architectes sprl

1 avenue des Îles d'Or (bte4) - 1200 Bruxelles - ☏ +32(0)2/772 49 18 - ✐ info@2architectes.be - www.2architectes.be - TVA : 0831.156.772 - IBAN BE65 7360 3319 6696


Axonométrie - situation projetée

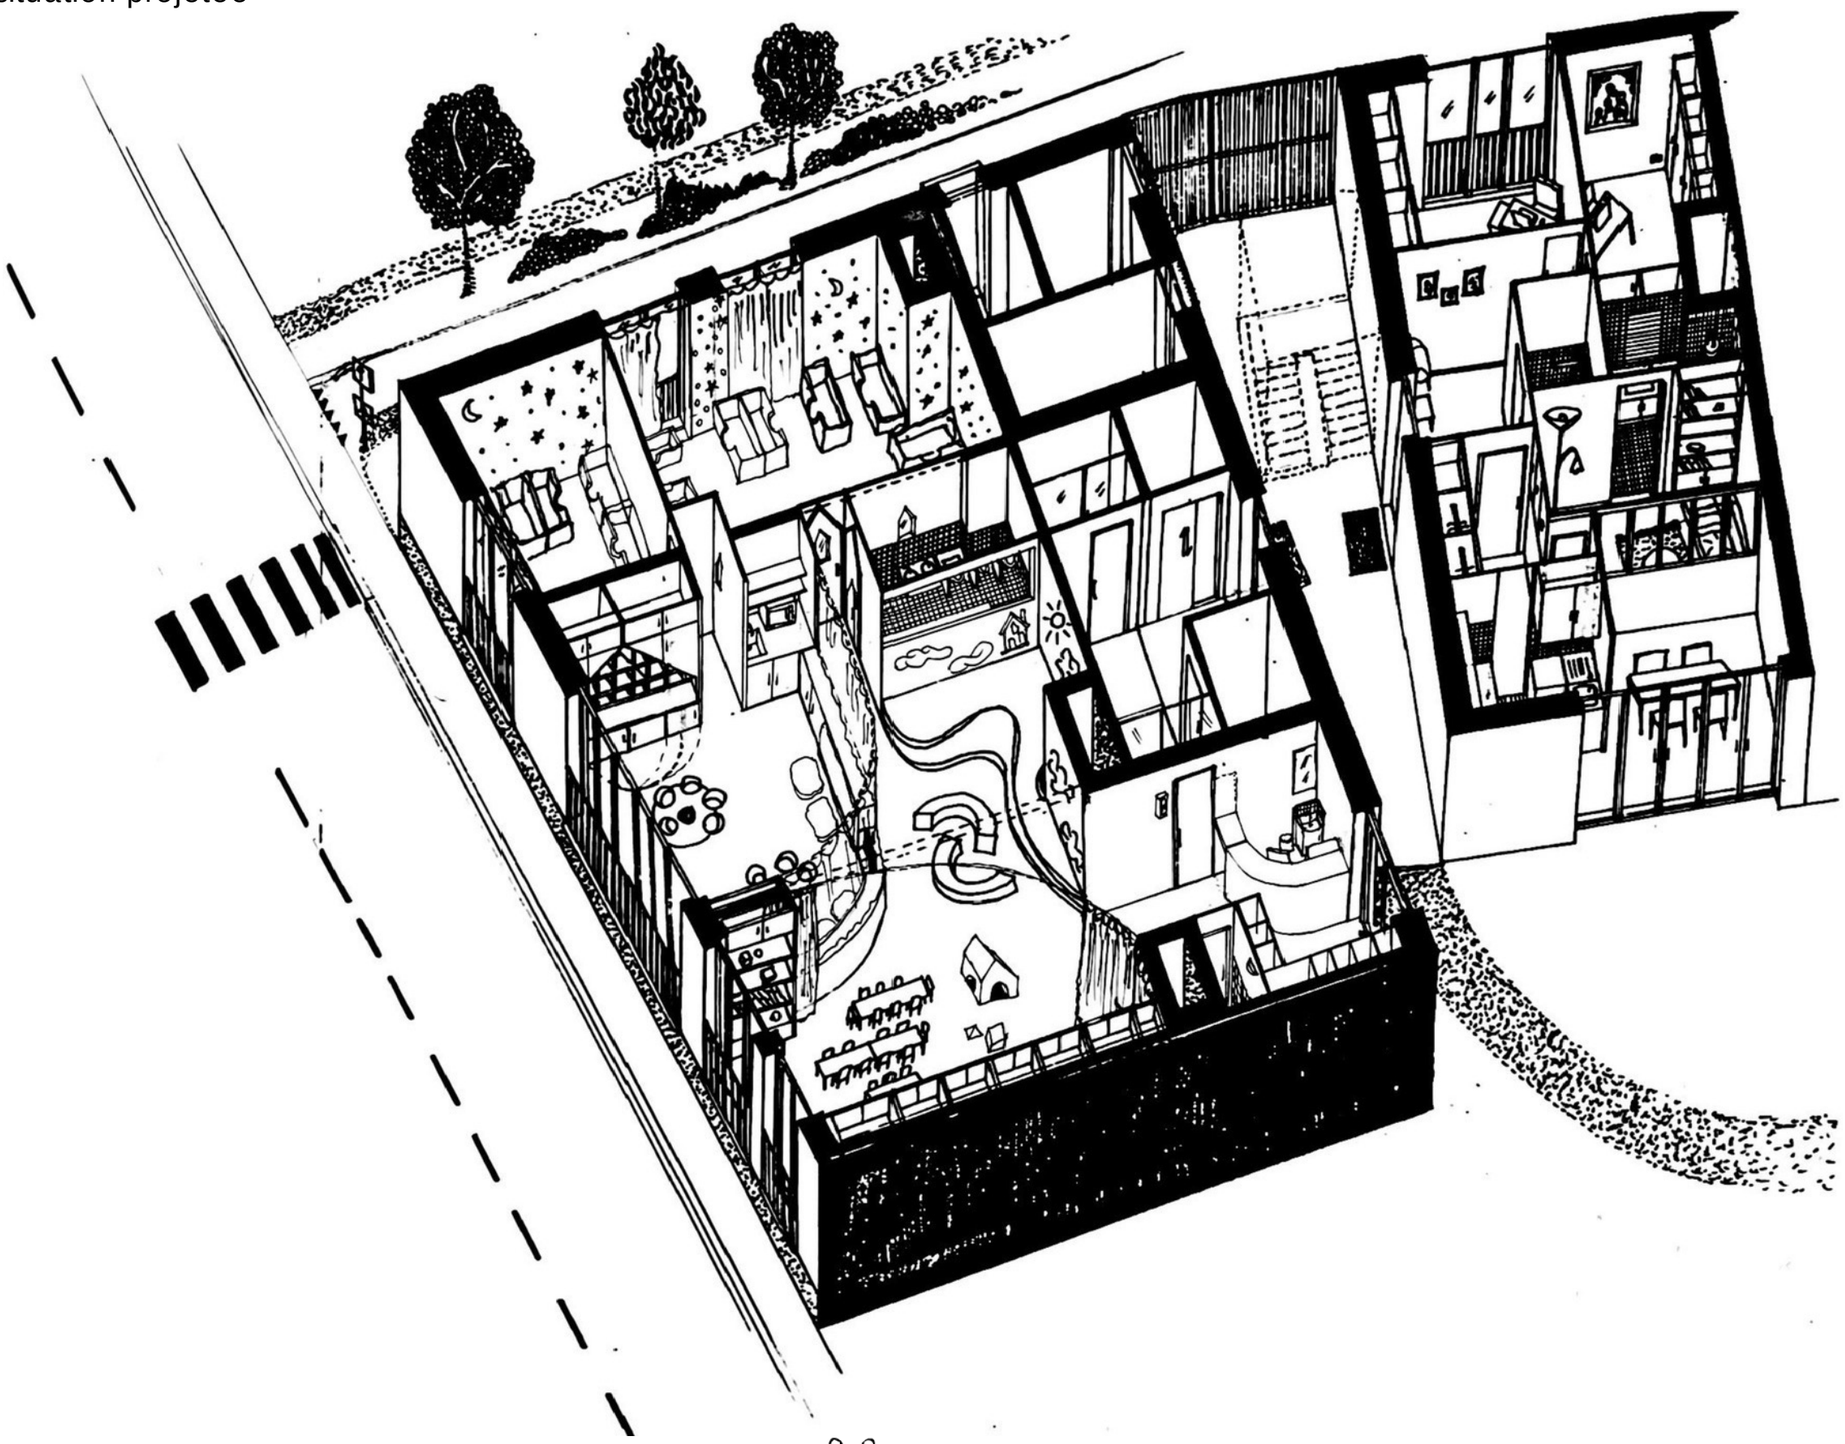

Présentation Esquisse préalable du 31/10/2022


2architectes sprl
1 avenue des Îles d'Or (bte4) - 1200 Bruxelles - ☎ +32(0)2/772 49 18 - ✐ info@2architectes.be - www.2architectes.be - TVA : 0831.156.772 - IBAN BE65 7360 3319 6696

Vue ambiance sur la zone de jeu et sur la distribution des pièces (chambres et sanitaires/soins)

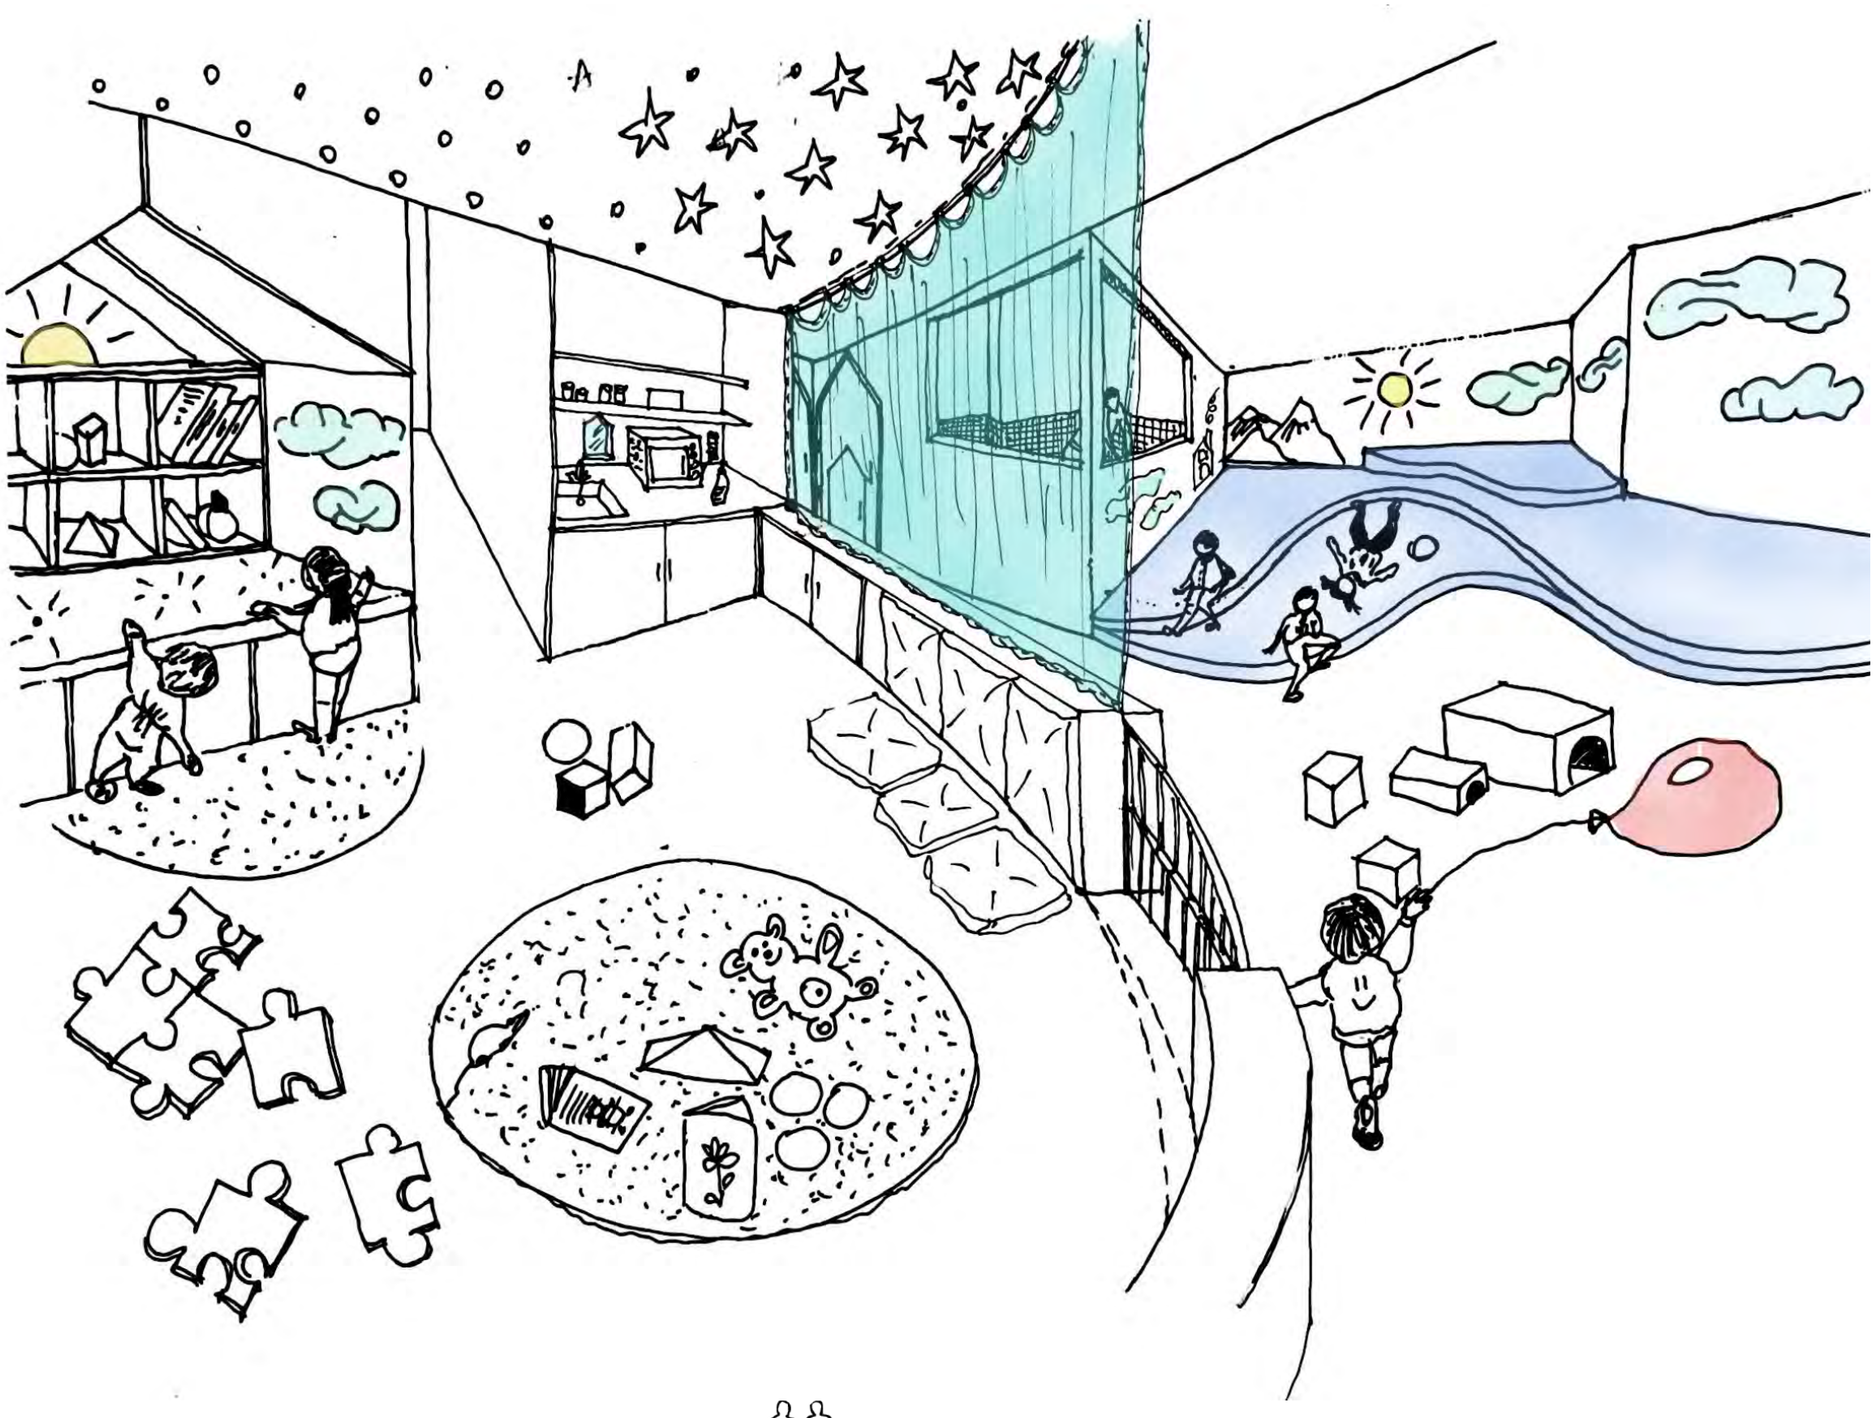

2architectes sprl
1 avenue des Îles d'Or (bte4) - 1200 Bruxelles - ☎ +32(0)2/772 49 18 - ✐ info@2architectes.be - www.2architectes.be - TVA : 0831.156.772 - IBAN BE65 7360 3319 6696

Vue ambiance sur la zone repas

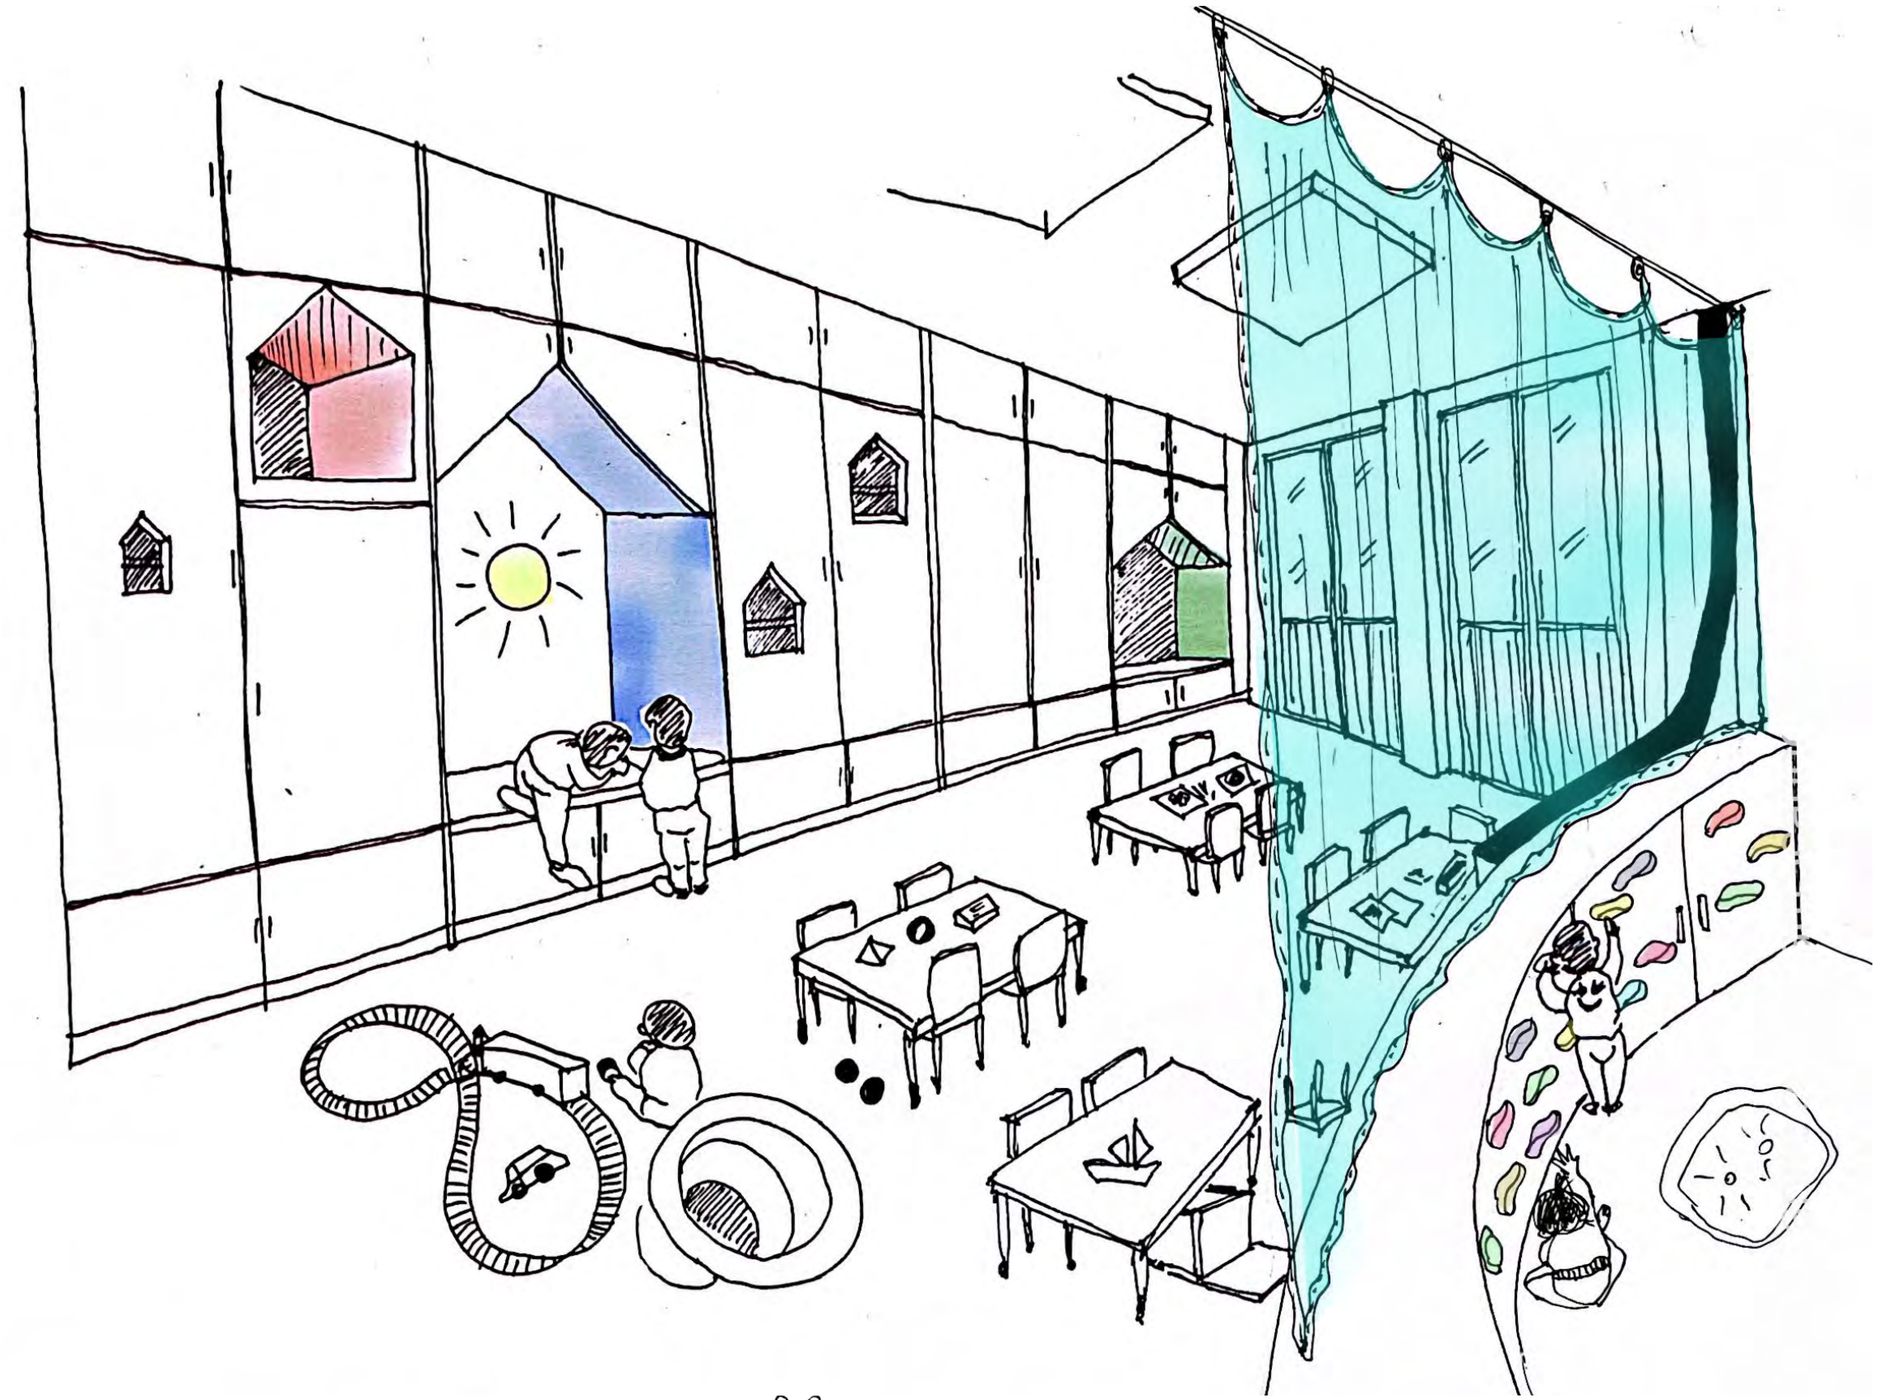

2architectes sprl
1 avenue des Îles d'Or (bte4) - 1200 Bruxelles - ☏ +32(0)2/772 49 18 - ✐ info@2architectes.be - www.2architectes.be - TVA : 0831.156.772 - IBAN BE65 7360 3319 6696

Références et inspirations










2architectes sprl


1 avenue des Îles d'Or (bte4) - 1200 Bruxelles - ☏ +32(0)2/772 49 18 - ✐ info@2architectes.be - www.2architectes.be - TVA : 0831.156.772 - IBAN BE65 7360 3319 6696

Références et inspirations





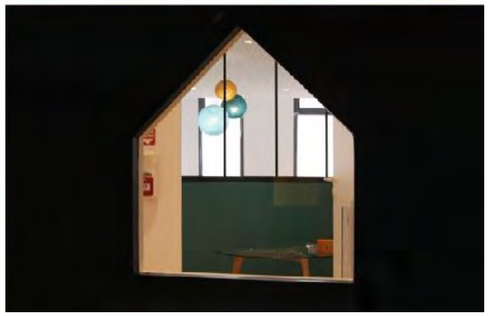

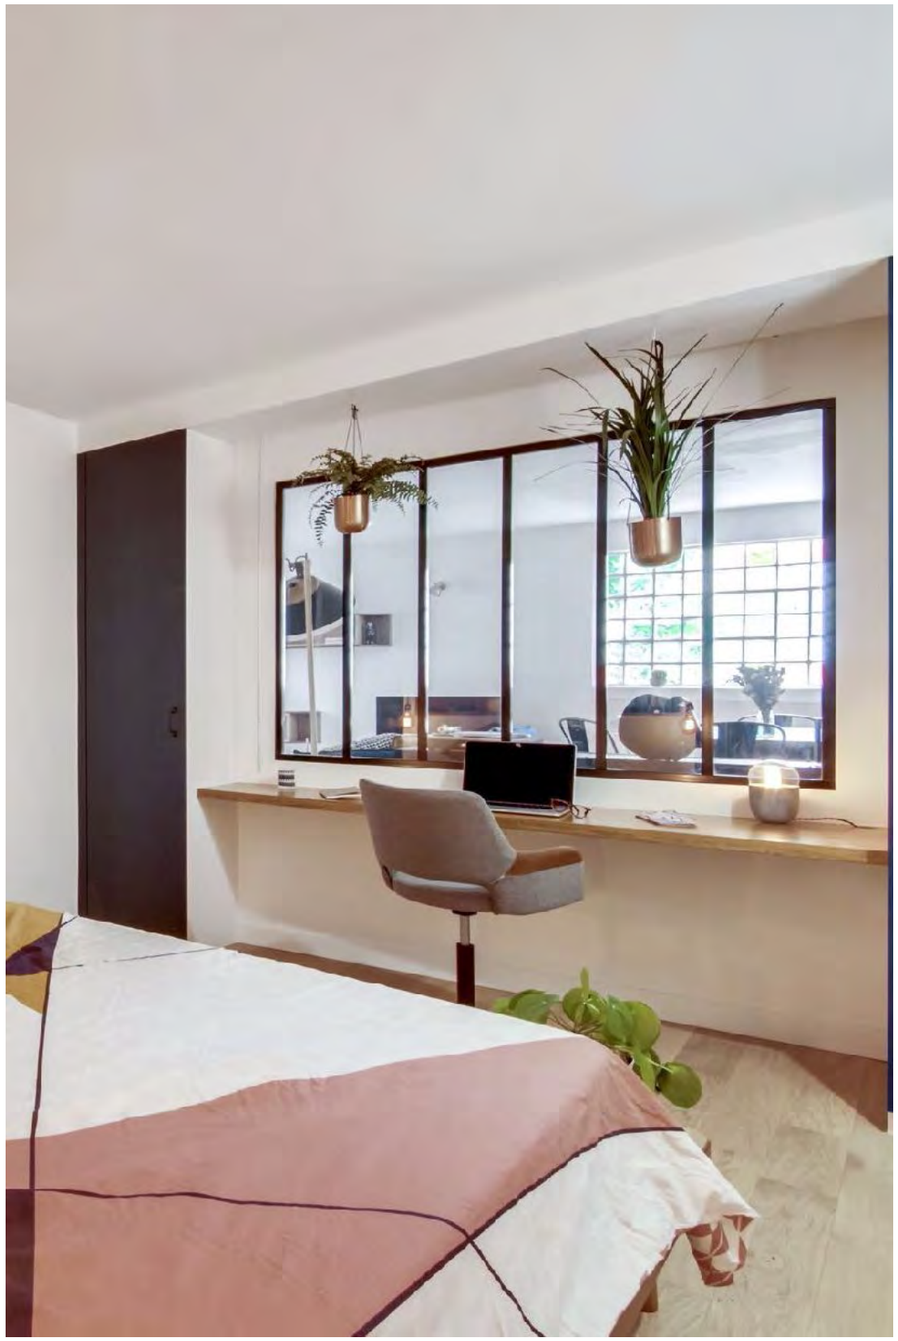



2architectes sprl

1 avenue des Îles d’Or (bte4) - 1200 Bruxelles - ☏ +32(0)2/772 49 18 - ✐ info@2architectes.be - www.2architectes.be - TVA : 0831.156.772 - IBAN BE65 7360 3319 6696

Références et inspirations













Présentation Esquisse préalable du 31/10/2022

2architectes sprl

1 avenue des Îles d’Or (bte4) - 1200 Bruxelles - ☏ +32(0)2/772 49 18 - ✐ info@2architectes.be - www.2architectes.be - TVA : 0831.156.772 - IBAN BE65 7360 3319 6696