VU ET ADOPTE PROVISOIREMENT PAR LE CONSEIL COMMUNAL EN SEANCE
DU ..21/03/2016..
GEZIEN EN VOORLOPIG AANGENOMEN DOOR DE GEMEENTERAAD IN ZITTING
VAN 21/03/2016

PAR LE CONSEIL :
VANWEGE DE RAAD :

LE SECRETAIRE,
DE SECRETARIS,

LE CONSEIL,
DE RAAD,

LE COLLEGE DES BOURGMESTRE ET ECHEVINS CERTIFIE QUE LE PRESENT PLAN
A ETE DEPOSE A L'EXAMEN DU PUBLIC DANS LES BUREAUX DE L'ADMINISTRATION
COMMUNALE DU ..14/04/2016... AU ..13/05/2016...

HET COLLEGE VAN BURGEMEESTER EN SCHEPENEN BEVESTIGT DAT HET PLAN TER
INZAGE VAN HET PUBLIEK OP DE GEMEENTELIJKE ADMINISTRATIEBURELEN WERD
NEERGELEGD VAN ..14/04/2016.. TOT ..13/05/2016...

PAR LE COLLEGE :
VANWEGE HET COLLEGE :

LE SECRETAIRE,
DE SECRETARIS,

LE COLLEGE,
HET COLLEGE,

VU ET ADOPTE DEFINITIVEMENT PAR LE CONSEIL COMMUNAL EN SEANCE
DU 07/09/2016...
GEZIEN EN DEFINITIEF AANGENOMEN DOOR DE GEMEENTERAAD IN ZITTING
VAN 07/09/2016...

PAR LE CONSEIL :
VANWEGE DE RAAD :

LE SECRETAIRE,
DE SECRETARIS,

LE CONSEIL,
DE RAAD,

VILLE DE BRUXELLES
STAD BRUSSEL


BXL NOTRE VILLE ONZE STAD

DEPARTEMENT URBANISME / SECTION PLAN
DEPARTEMENT STEDENBOUW / SECTIE PLAN

MODIFICATION D'ALIGNEMENT
SITE TIVOLI

WIJZIGING VAN DE ROOILIJN
TIVOLI SITE

Ech. : 1/750	Plan n° : 7076	Indice / Index : A B C D E F		
levé par : opgemeten door :	dessiné par : getekend door :	vérifié par : nagezien door :	le Directeur, de Directeur,	le Directeur général, de Directeur generaal,
	O. OUBRAHAM Géomètre expert Landmeter expert	R.VAN der PERRE Inspecteur Principal e.a. Inspecteur	P.ITSCHERT	M.GOETYNCK
le : de :	le : de : 13/10/16	le : de : 13/10/2016	le : de : 14. 6. 2016	le : 17.10.2016 de :

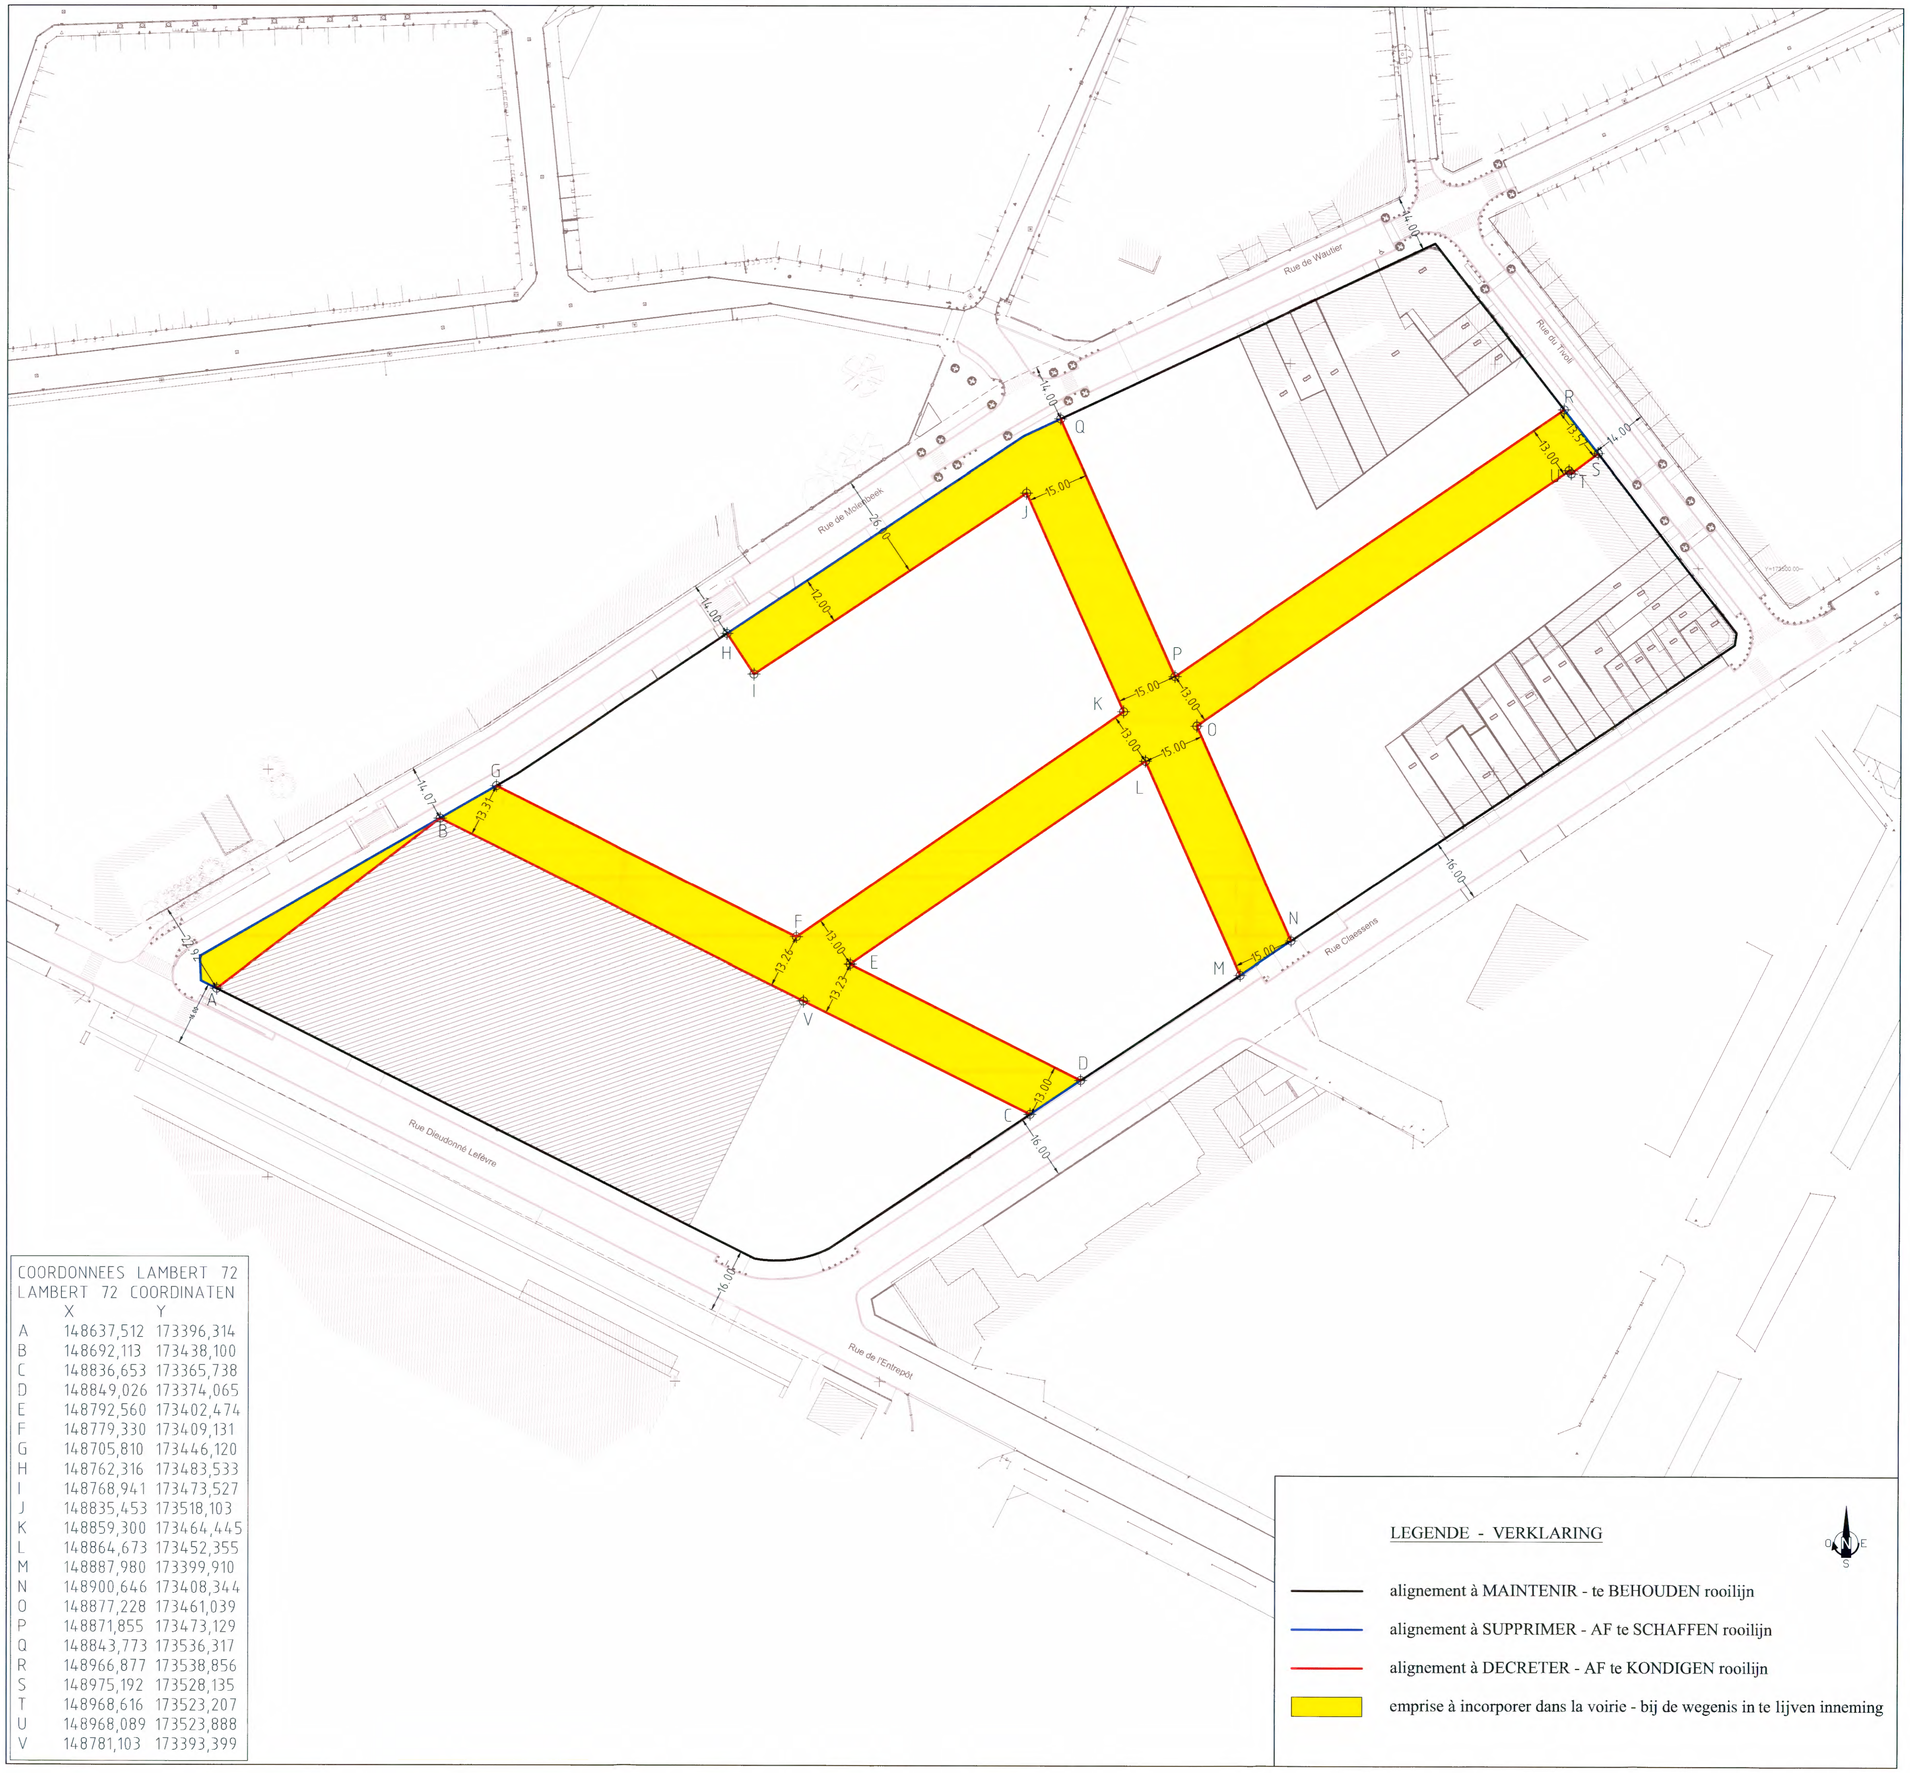

COORDONNEES LAMBERT 72 LAMBERT 72 COORDINATEN	X	Y
A	148637,512	173396,314
B	148692,113	173438,100
C	148836,653	173365,738
D	148849,026	173374,065
E	148792,560	173402,474
F	148779,330	173409,131
G	148705,810	173446,120
H	148762,316	173483,533
I	148768,941	173473,527
J	148835,453	173518,103
K	148859,300	173464,445
L	148864,673	173452,355
M	148887,980	173399,910
N	148900,646	173408,344
O	148877,228	173461,039
P	148871,855	173473,129
Q	148843,773	173536,317
R	148966,877	173538,856
S	148975,192	173528,135
T	148968,616	173523,207
U	148968,089	173523,888
V	148781,103	173393,399

LEGENDE - VERKLARING

- alignement à MAINTENIR - te BEHOUDEN rooilijn
- alignement à SUPPRIMER - AF te SCHAFFEN rooilijn
- alignement à DECRETER - AF te KONDIGEN rooilijn
- emprise à incorporer dans la voirie - bij de wegenis in te lijven inneming