VU ET ADOPTE PROVISOIREMENT PAR LE CONSEIL COMMUNAL EN SEANCE DU **26/06/2023**.
GEZIEN EN VOORLOPIG AANGENOMEN DOOR DE GEMEENTERAAD IN ZITTING VAN **26/06/2023**.

PAR LE CONSEIL :
VANWEGE DE RAAD :

LE SECRETAIRE DE LA VILLE,
DE STADSSECRETARIS,

LE CONSEIL,
DE RAAD,

Dirk LEONARD

Echevine de l'Urbanisme
Schepen van Stedenbouw

LE COLLEGE DES BOURGMESTRE ET ECHEVINS CERTIFIE QUE LE PRESENT PLAN A ETE DEPOSE A L'EXAMEN DU PUBLIC DANS LES BUREAUX DE L'ADMINISTRATION COMMUNALE DU **23/08/2023** AU **21/09/2023**.
HET COLLEGE VAN BURGEMEESTER EN SCHEPENEN BEVESTIGT DAT HET PLAN TER INZAGE VAN HET PUBLIEK OP DE GEMEENTELIJKE ADMINISTRATIEBURELEN WERD NEERGELEGD VAN **23/08/2023** TOT **21/09/2023**.

PAR LE COLLEGE :
VANWEGE HET COLLEGE :

LE SECRETAIRE DE LA VILLE,
DE STADSSECRETARIS,

LE COLLEGE,
HET COLLEGE,

Dirk LEONARD

Echevine de l'Urbanisme
Schepen van Stedenbouw

VU ET ADOPTE DEFINITIVEMENT PAR LE CONSEIL COMMUNAL EN SEANCE DU .....
GEZIEN EN DEFINITIEF AANGENOMEN DOOR DE GEMEENTERAAD IN ZITTING VAN .....

PAR LE CONSEIL :
VANWEGE DE RAAD :

LE SECRETAIRE DE LA VILLE,
DE STADSSECRETARIS,

LE CONSEIL,
DE RAAD,

Dirk LEONARD

Echevine de l'Urbanisme
Schepen van Stedenbouw

VILLE DE BRUXELLES
Département Développement urbain
Direction Planification stratégique et opérationnelle
CELLULE TOPOGRAPHIE ET EXPERTISE


STAD BRUSSEL
Departement Stadsontwikkeling
Directie strategische en operationele planning
CEL TOPOGRAFIE EN EXPERTISE

PLAN D'ALIGNEMENT ROOILIJNPLAN

Rue François Vekemans - Frans Vekemansstraat Rue de Heembeek - Heembeeksestraat Rue Saint-Nicolas - Sint-Nikolaasstraat Rue des Bons Enfants - Bravekinderenstraat

levé par : opgemeten door :	dessiné par : getekend door :	vérifié par : nagezien door :	le Directeur, de Directeur,	le Directeur général, de Directeur generaal,
Géomètre expert Landmeter expert	E.OZER	R. VAN DER PERRE Chef de service technique Technisch diensthoofd	P. ITSCHERT	M. GOETYNCK
LE : DE :	LE : 12/05/2023 DE :	LE : DE :	LE : DE :	LE : DE :

ECHELLE SCHAAL	1/500
PLAN N° PLAN Nr.	7607
INDICE INDEX	A B C D E

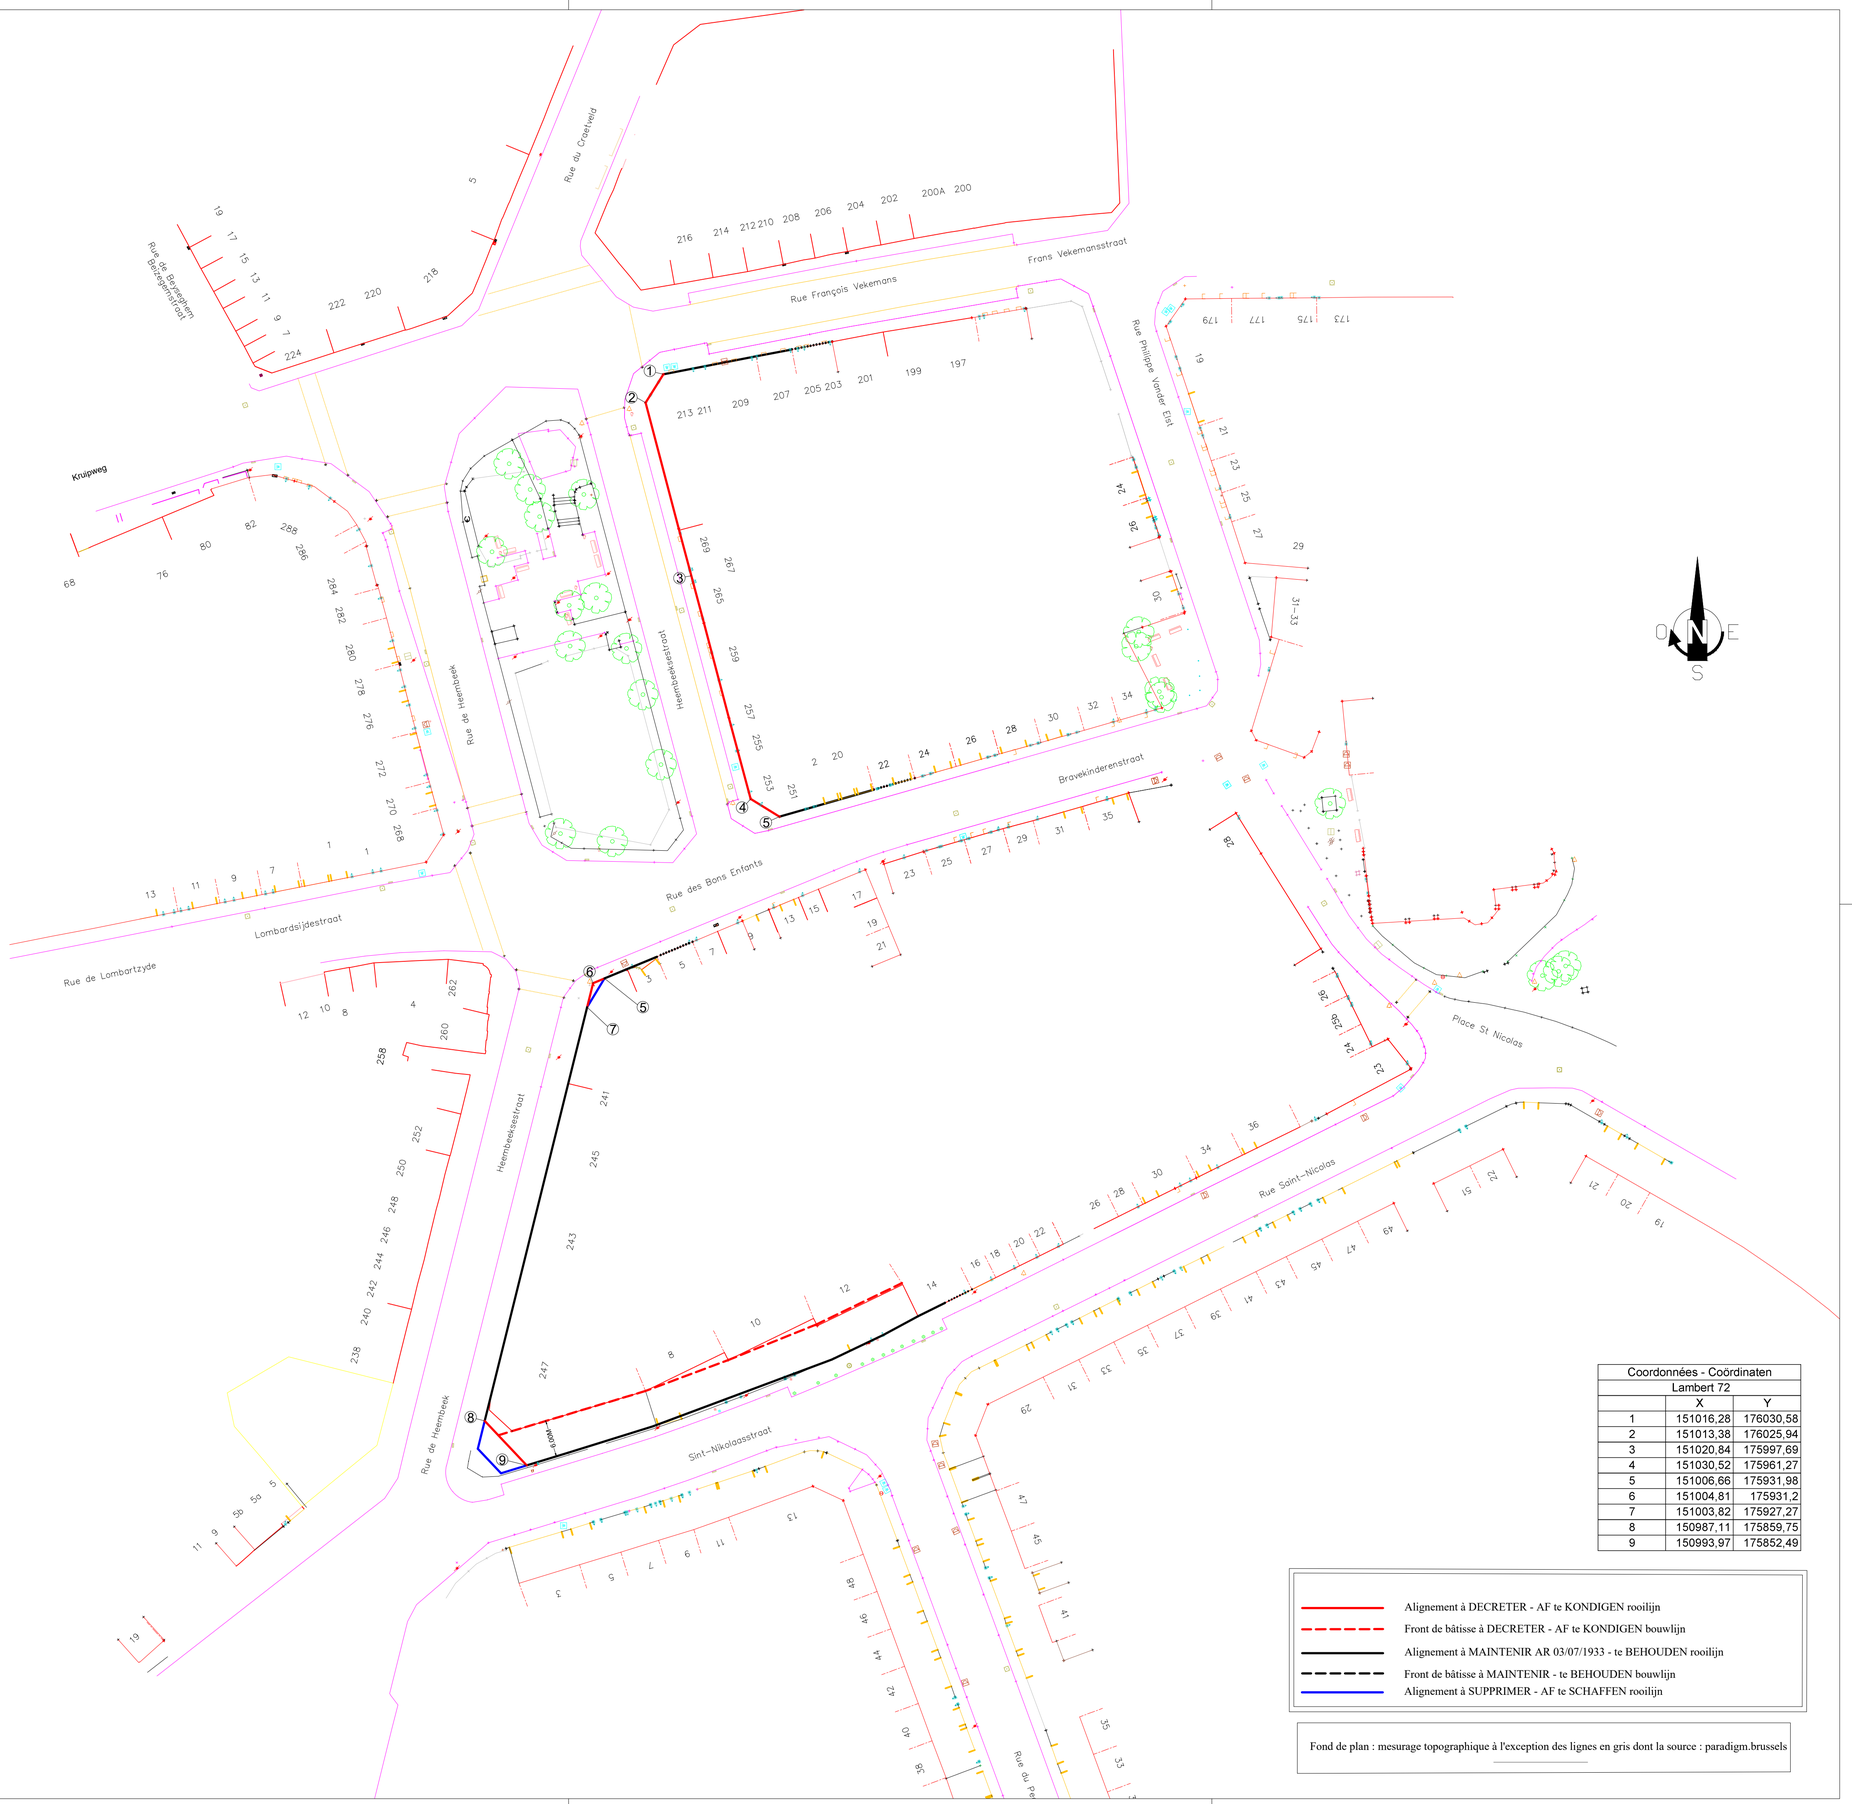

Coordonnées - Coördinaten		
Lambert 72		
	X	Y
1	151016,28	176030,58
2	151013,38	176025,94
3	151020,84	175997,69
4	151030,52	175961,27
5	151006,66	175931,98
6	151004,81	175931,2
7	151003,82	175927,27
8	150987,11	175859,75
9	150993,97	175852,49

- Alignement à DECRETER - AF te KONDIGEN rooilijn
- Front de bâtisse à DECRETER - AF te KONDIGEN bouwlijn
- Alignement à MAINTENIR AR 03/07/1933 - te BEHOUDEN rooilijn
- Front de bâtisse à MAINTENIR - te BEHOUDEN bouwlijn
- Alignement à SUPPRIMER - AF te SCHAFFEN rooilijn

Fond de plan : mesurage topographique à l'exception des lignes en gris dont la source : paradigm.brussels