
PLAN D'EVACUATION - EVACUATIEPLAN

0

Haute Ecole Francisco Ferrer - Catégorie Paramédicale
Rue de Terre Neuve Nieuwland 114
Bruxelles 1000 Brussel

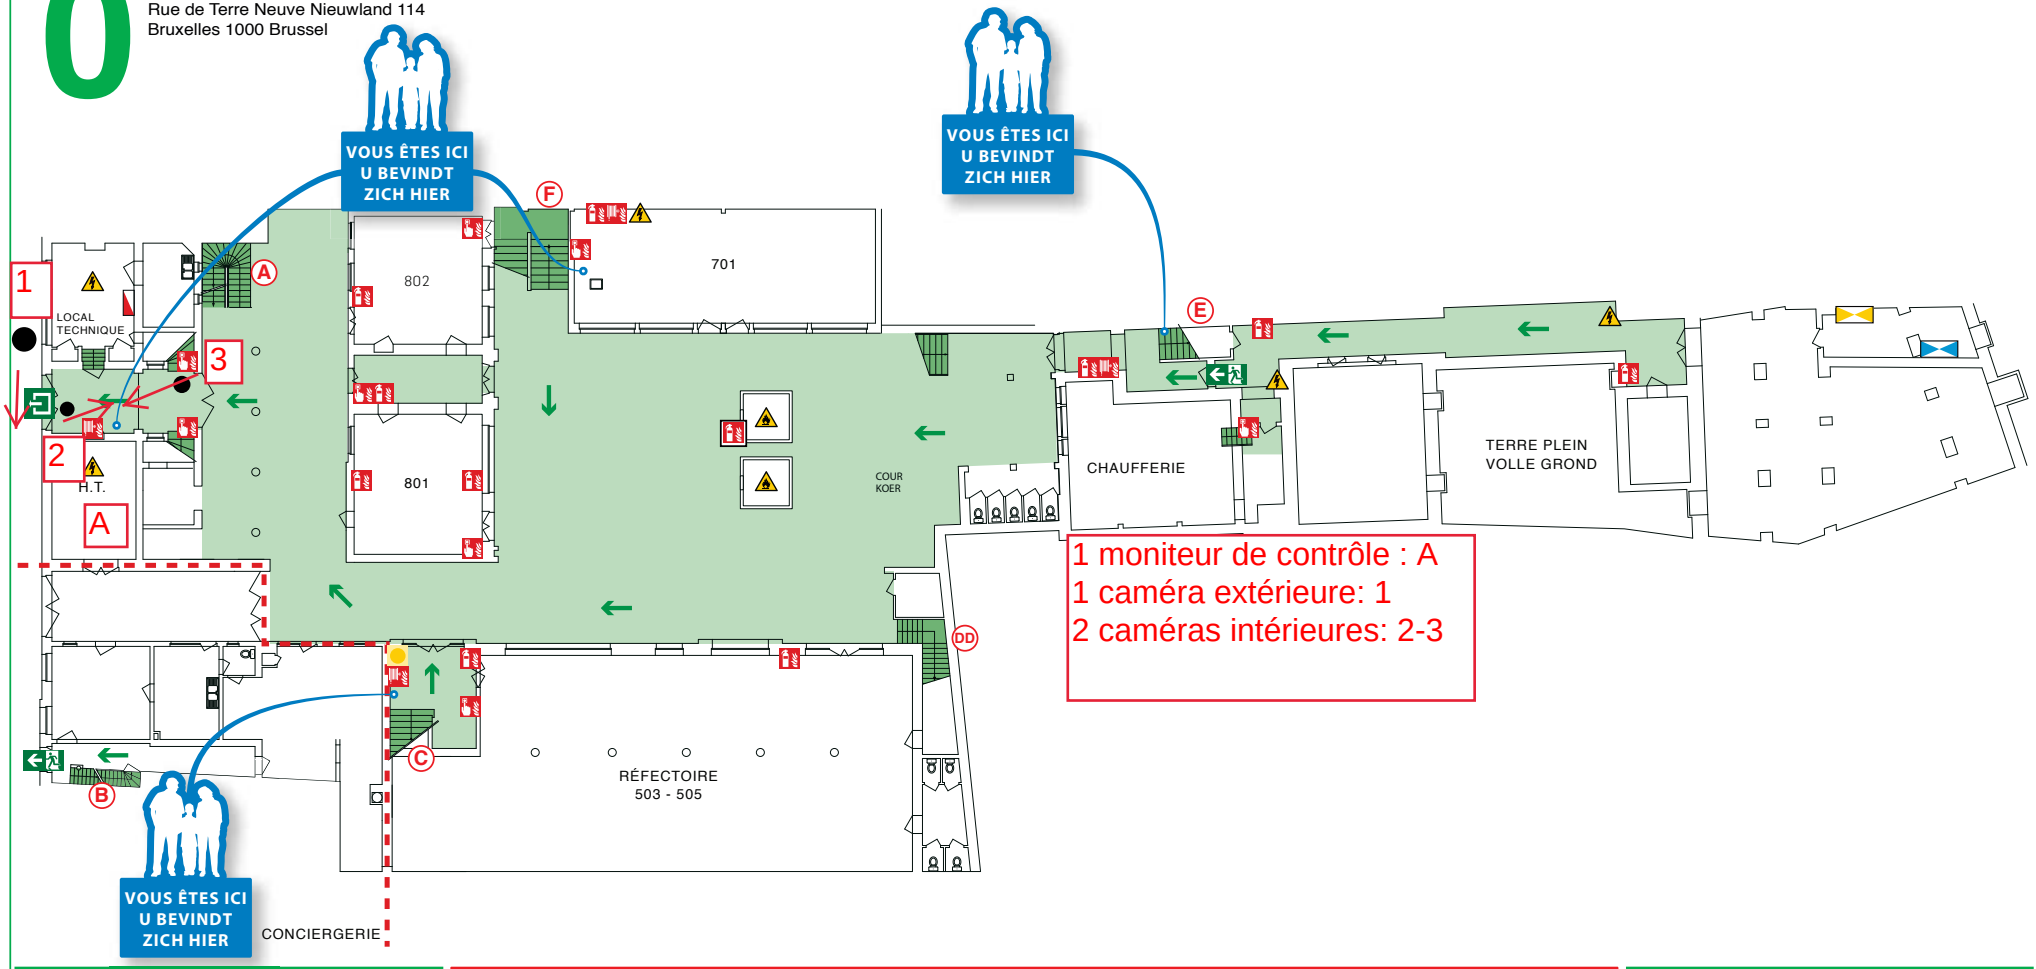

LÉGENDE - LEGENDE

- EXTINCTEUR / BRANDBLUSSER
- ROBINET D'INCENDIE ARMÉ / BRANDSLANG
- A B C ESCALIER / TRAP
- PORTE RESISTANTE AU FEU / BRANDWERENDE DEUR
- TABLEAU ELECTRIQUE / ELEKTRICITEITSPANEEL
- CENTRALE D'ALARME / ALARM CENTRALE
- STOP GAZ / STOP GAS
- VANNE GAZ / GAS AFSLUITER
- VANNE EAU / WATER AFSLUITER
- INFLAMMABLE / BRANDBAAR

CONSIGNES - INSTRUCTIE

1. AVERTIR Appeler la direction Enfoncer le bouton poussoir Appeler le n°		1. VERWITTIGEN De directie opbellen Branddrukknop indrukken 112 Opbellen
2. Fermer portes et fenêtres		2. Ramen en deuren sluiten

3. EVACUER en gardant son calme Suivre le chemin de fuite vers sortie ou sortie de secours		3. ONTRUIMEN en kalmte bewaren Vluchtweg gebruiken naar uitgang of nooduitgang

4. Suivre les instructions du personnel de secours
- Signaler sa présence
- Rejoindre le groupe au point de rassemblement

4. Volg de instructies van de hulpdiensten
- Uw aanwezigheid melden
- De groep vervoegen op het verzamelpunt

PLAN DE SITUATION - LIGGINGSPLAN

