

CINETIERE N.O.H.

9
2
83


PRESBYTERE

Rue "Saints" Pierre et Paul
Sint Pieter en Pauwels Straat

HOME "LES EGLANTINES"


C.P.A.S.

Kruisberg

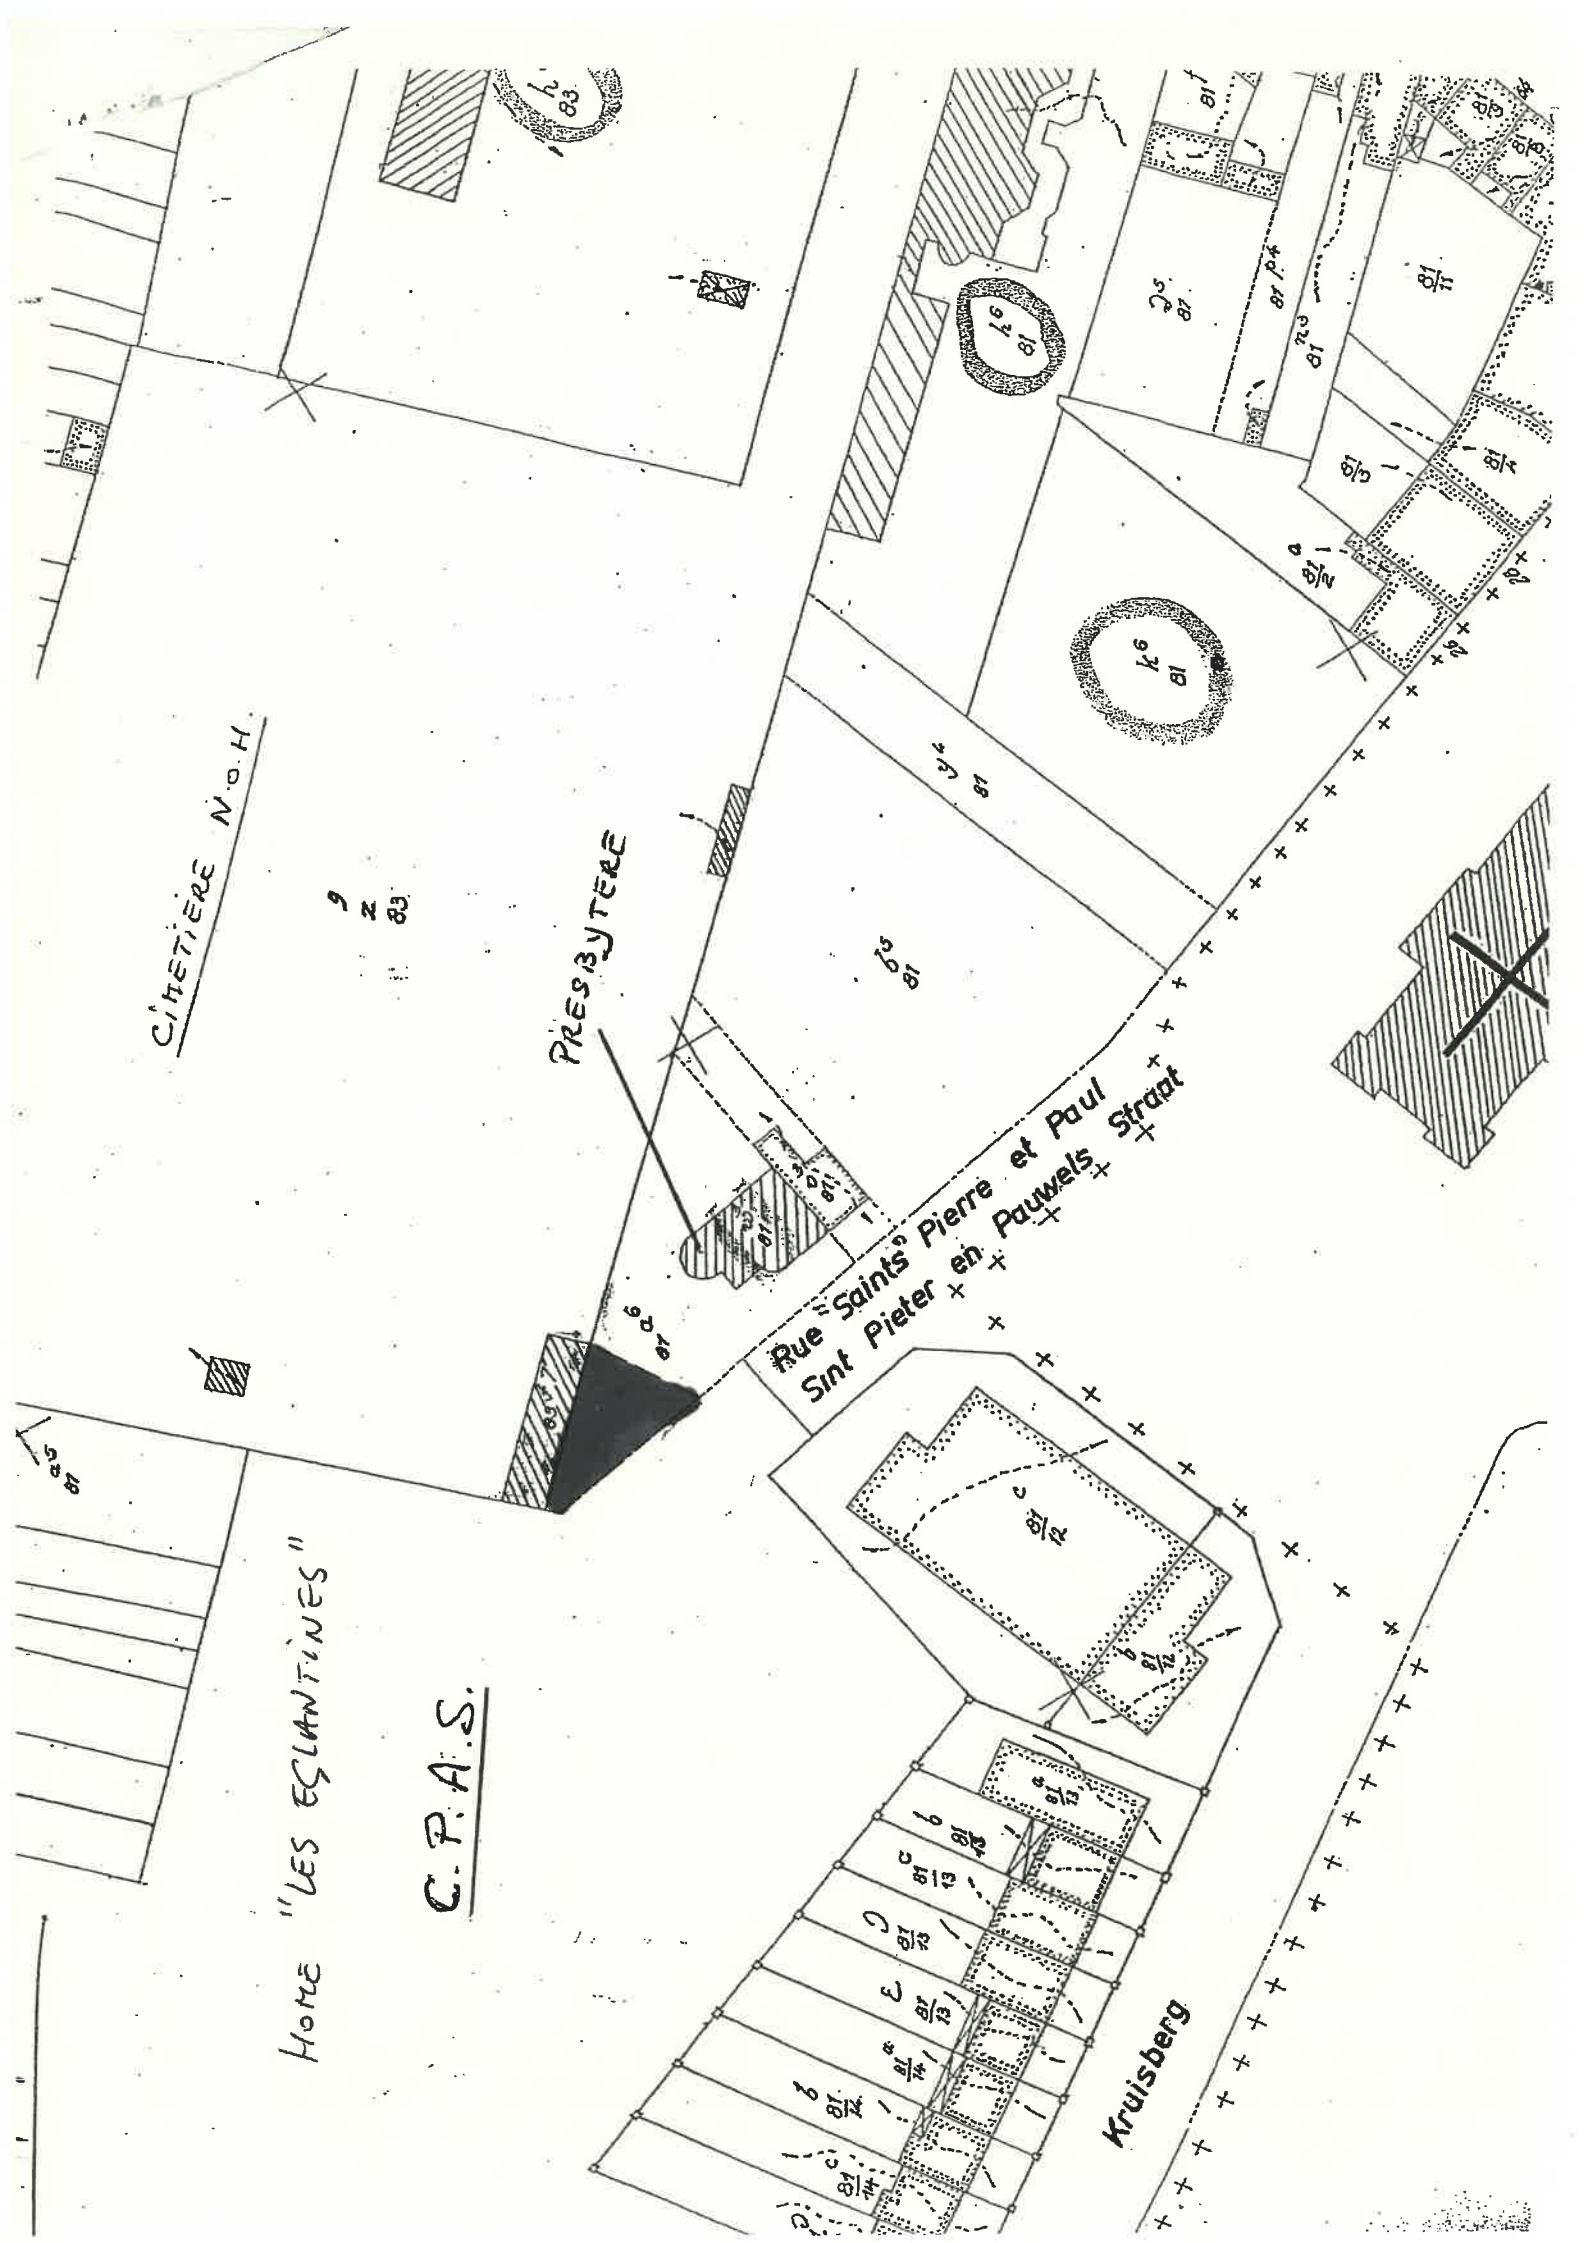

-  LIMITE DE PROPRIÉTÉ CPAS
-  OCCUPATION PRECAIRE PAR LE CPAS À INCLURE AU SITE
-  SURFACE DE TERRAIN NON CONSTRUCTIBLE
-  SURFACE DE PARC
-  SURFACE DE VOIRIES PRIVATIVES CPAS
-  CLOTURE PROVISoire À CRÉER PAR LA VILLE
-  SERVITUDE "POTELIER" ACTUELLE À SUPPRIMER À TERME
-  SERVITUDE "POTELIER" FUTURE À CRÉER PAR LA VILLE

CPAS DE BRUXELLES RESIDENCE LES EGLANTINES

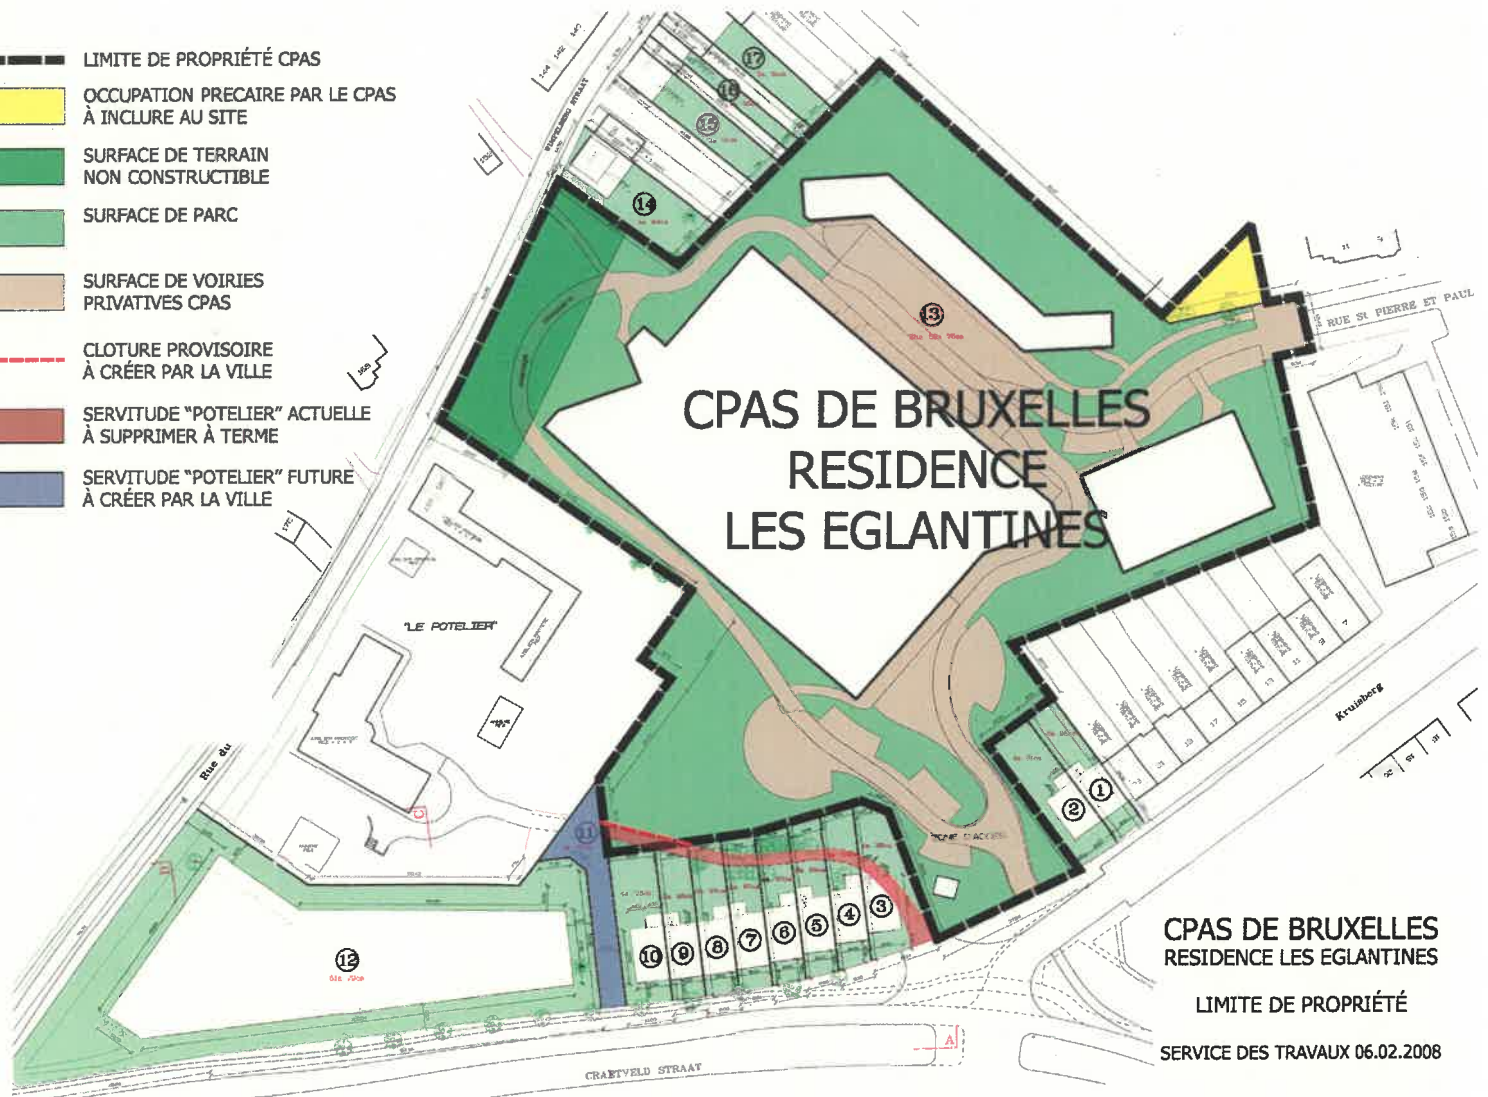

**CPAS DE BRUXELLES
RESIDENCE LES EGLANTINES**

LIMITE DE PROPRIÉTÉ

SERVICE DES TRAVAUX 06.02.2008