


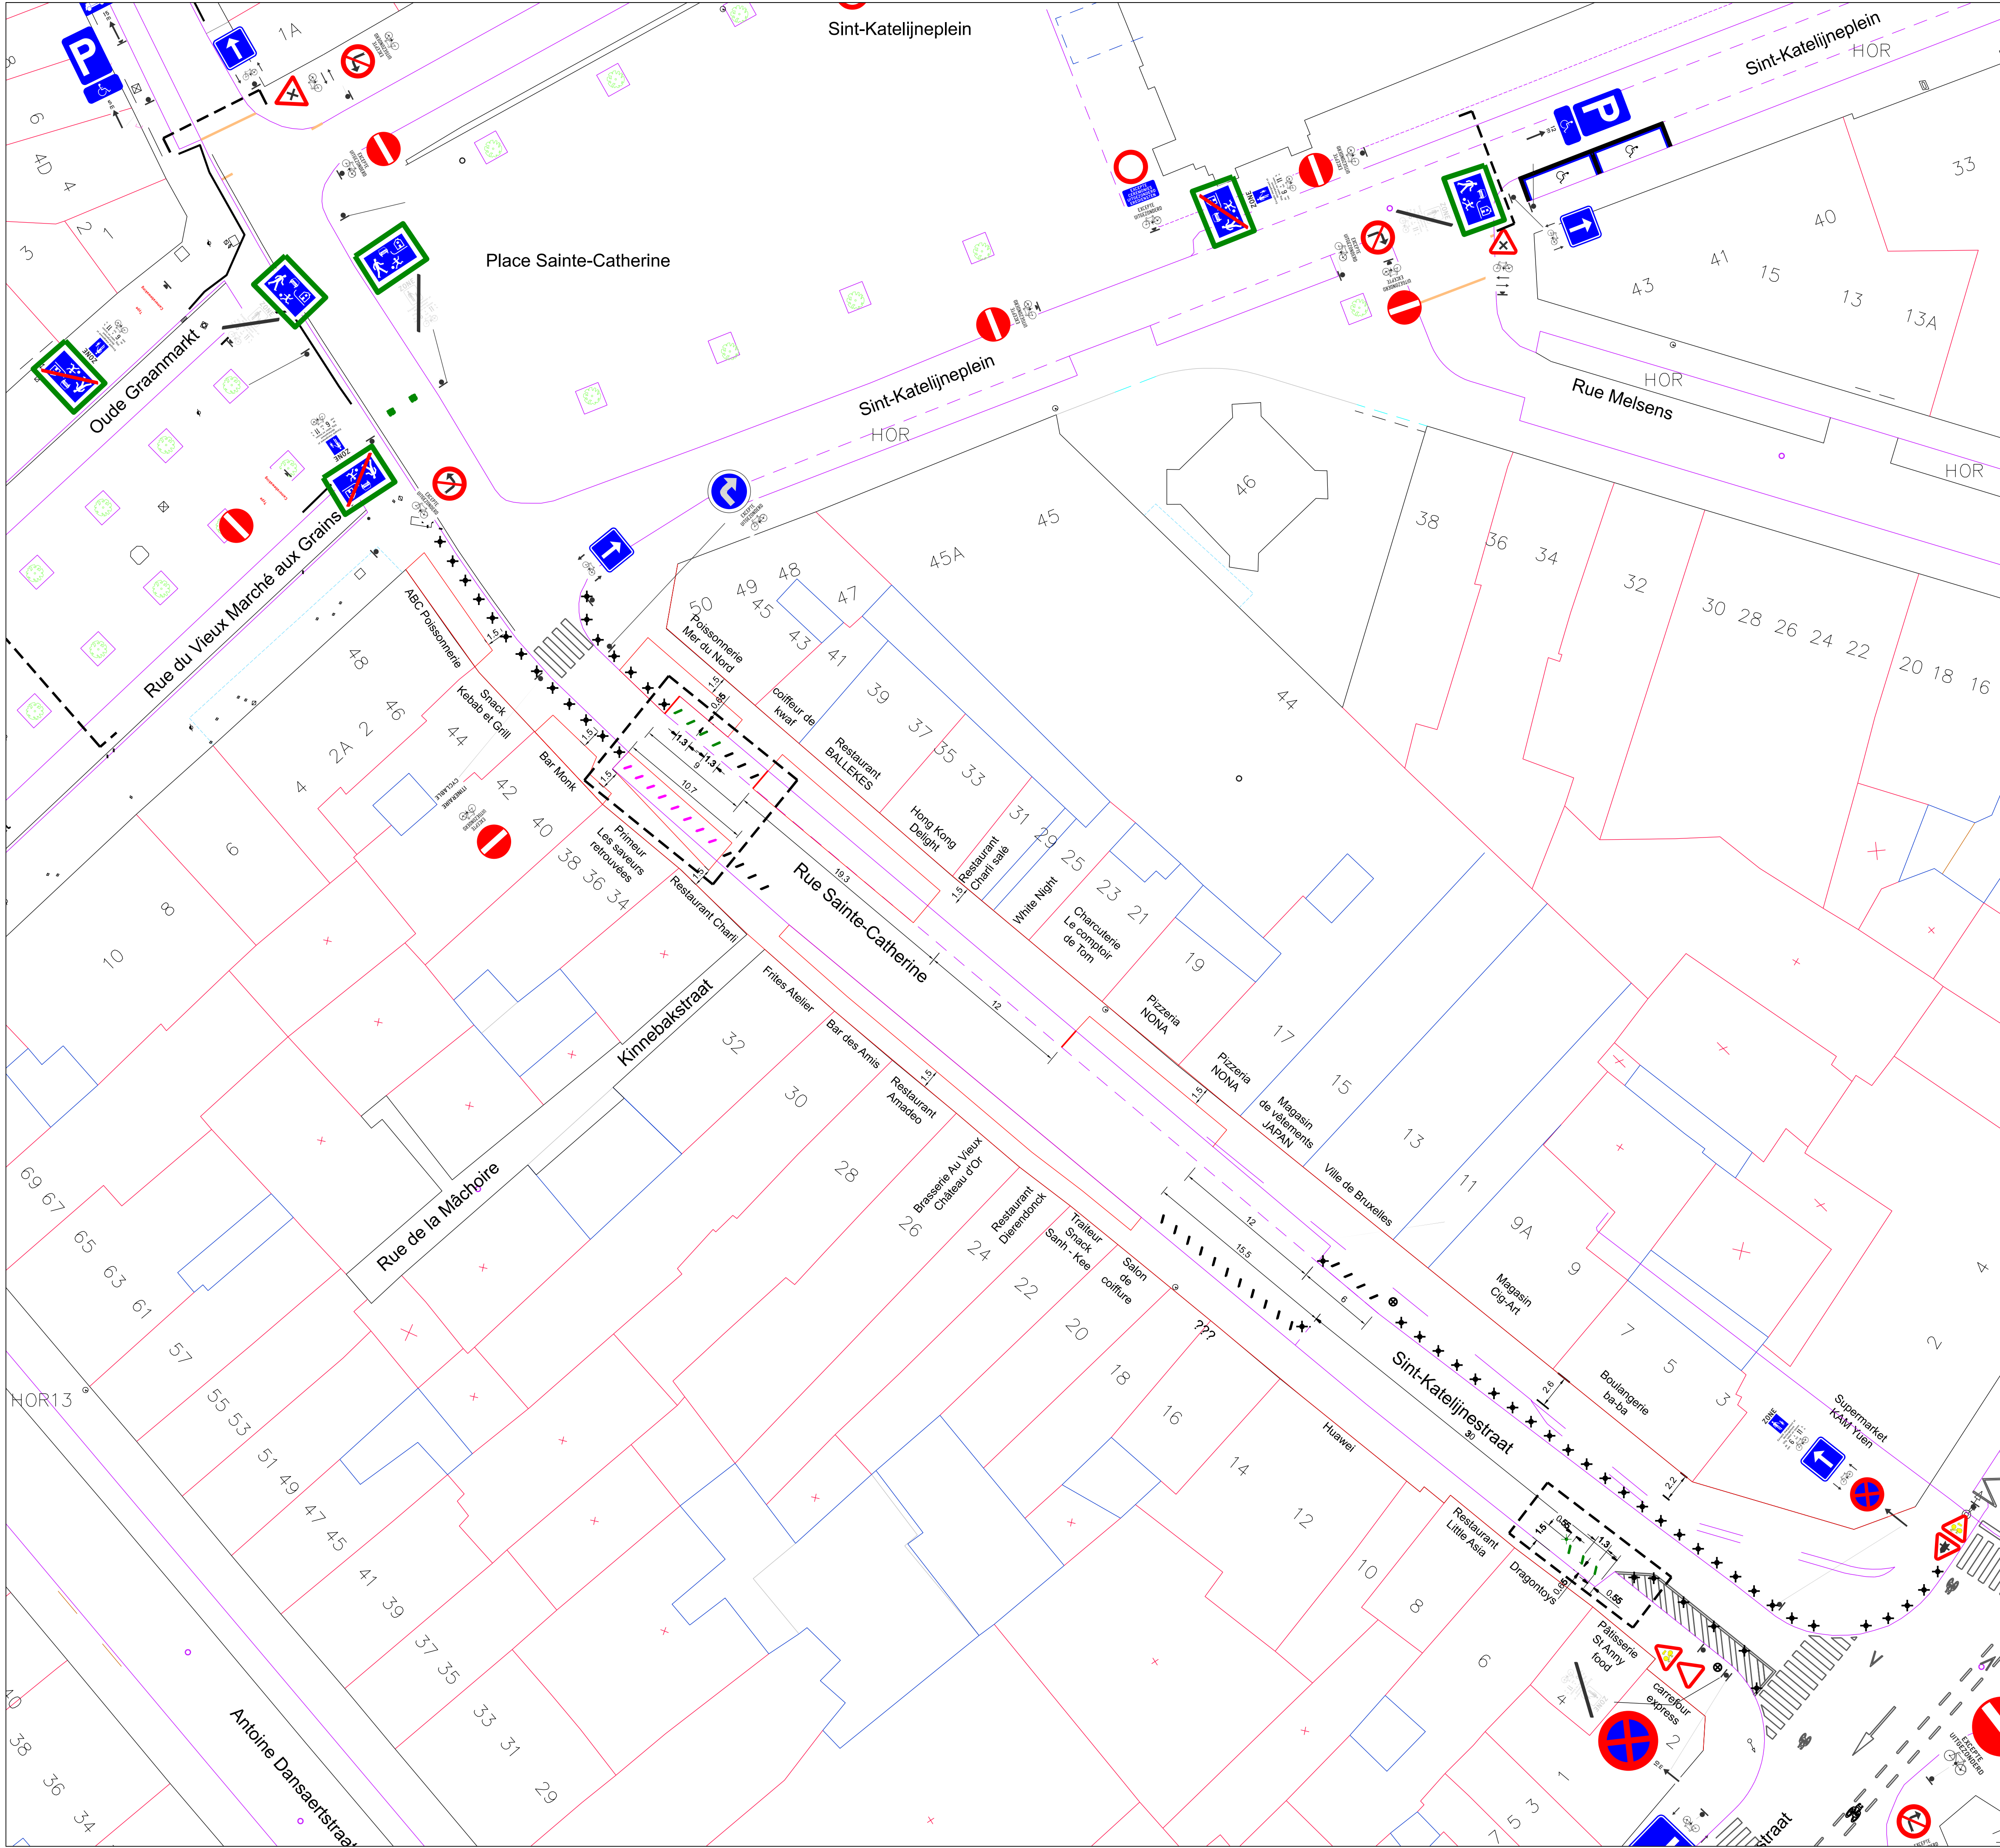

VERKLARING ONTWERPEN TOESTAND	LEGENDE SITUATION PROJETEE
ALGEMEEN Werfgrens Gewijzigde bestaande toestand Rijrichting: nieuw / oud / behoud Berijdbare inrit met lichte / met zware en frequente belastingen	GENERAL Limite de chantier Situation existante modifiée Sens de circulation: nouveau / ancien / maintenu Accès carrossable faiblement / fortement sollicité
STADSMUEBLAIR Vulnismand: nieuwe / te verwijderen / te behouden Paaltje: nieuw / te verwijderen / te behouden Wegneembaar paaltje: nieuwe / te verwijderen / te behouden Intrekbaar paaltje: nieuwe / te verwijderen / te behouden Vervormbaar paaltje: nieuwe / te verwijderen / te behouden Leuning: nieuwe / te verwijderen / te behouden Traffic-blokkers: nieuwe / te verwijderen / te behouden Fietsparkeerplaatsen: nieuwe / te verwijderen / te behouden Zitbank: nieuwe / te verwijderen / te behouden	MOBIILIER URBAIN Corbeille: nouvelle / à supprimer / à maintenir Potelet: nouveau / à supprimer / à maintenir Potelet amovible: nouveau / à supprimer / à maintenir Potelet rétractable: nouveau / à supprimer / à maintenir Potelet déformable: nouveau / à supprimer / à maintenir Garde-corps: nouveau / à supprimer / à maintenir Traffic-blocs: nouveau / à supprimer / à maintenir Range-vélos: nouveau / à supprimer / à maintenir Banc: nouveau / à supprimer / à maintenir
LICHTVERKEERSTEKENEN Paal met: tricolor licht: nieuwe / te demonteren / te behouden Paal met voetgangerslicht: nieuwe / te demonteren / te behouden Paal met fietslicht: nieuwe / te demonteren / te behouden Nieuwe paal met radar: nieuwe / te demonteren / te behouden Nieuwe paal met drukknop: nieuwe / te demonteren / te behouden	SIGNALISATION LUMINEUSE Poteau avec feu tricolore: nouveau / à supprimer / à maintenir Poteau avec feu piéton: nouveau / à supprimer / à maintenir Poteau avec feu vélo: nouveau / à supprimer / à maintenir Poteau avec radar: nouveau / à supprimer / à maintenir Poteau avec bouton poussoir: nouveau / à supprimer / à maintenir
VERTICALE SIGNALISATIE Paal voor verkeersbord(en): nieuwe / te demonteren / te behouden Nieuwe verkeersbord Verkeersbord te behouden Verkeersbord te te demonteren	SIGNALISATION VERTICALE Poteau pour panneau(x) de signalisation: nouveau / à supprimer Nouveau panneau de signalisation Panneau de signalisation à maintenir Panneau de signalisation à enlever
WEGMARKERING Nieuwe markering (Type A behalve anders vermeld op de plan) Te verwijderen markering Te behouden markering Op te frissen markering (Type A behalve anders vermeld op de plan)	MARQUAGE AU SOL Nouveau marquage (Type A sauf indication contraire sur le plan) Marquage à effacer Marquage à maintenir Marquage à rafraîchir (Type A sauf indication contraire sur le plan)

DESIGNATION	DETAILS DE LA MODIFICATION / DETAILS VAN DE WIJZIGINGEN	DATE / DATUM	SIGN / HANDTEK.
A	Cabinet	08/08/2019	MWE
B	Cellule Stationnement	08/08/2019	MWE
C	GTT	09/09/2019	MWE
D	Retour affaires économiques : raccourcissement zone arceaux au n°34	26/11/2019	MWE
E	Modification des terrasses	17/06/2020	LWT
F	Modifications PVG	09/07/2020	LWT
G	Modifications ADB	14/07/2020	LWT
H	Déplacement range-vélo	16/07/2020	LWT
I	Modification signalisation	06/08/2020	LWT
J	Modifications Cabinet - Kabinet wijzigingen	12/08/2020	AOU

VILLE DE BRUXELLES

STAD BRUSSEL

DEPARTEMENT TRAVAUX DE VOIRIE - CELLULE ETUDES ET PERMIS

DEPARTEMENT WEGENISWERKEN - CEL STUDIES EN VERGUNNINGEN

Rue du Pont Neuf, 12
1000 Bruxelles

Nieuwbrug, 12
1000 Brussel





RUE SAINTE-CATHERINE

AMENAGEMENT DE LA VOIE PUBLIQUE

SINT-KATELIJNESTRAAT

AANLEG VAN DE OPENBARE WEG

SITUATION PROJETEE (Vue en plan)		DESSINE PAR GETEKEND DOOR Melissa Wellemans Laetitia Wittruwulghé	
ONTWORPEN TOESTAND (Planzicht)		PROPOSE PAR VOORGESTELD DOOR Ghislain Nzungu Lubeni, ir.	
CAHIER SPECIAL DES CHARGES N° : BESTEK NR:		PHASE : STADIUM: EXECUTION UITVOERING	
DOSSIER N°/NR:	PM 188/2019	PLAN N°/NR:	1879 - 02 J
ECHELLES : SCHALEN: 1/200		BRUXELLES, LE BRUSSEL, 12/08/2020	
		L'ENTREPRENEUR DE AANNEMER pour accord voor akkoord	