VU ET ADOPTE PROVISOIREMENT PAR LE CONSEIL COMMUNAL EN SEANCE
DU **6/09/2021**.
GEZIEN EN VOORLOPIG AANGENOMEN DOOR DE GEMEENTERAAD IN ZITTING
VAN **6/09/2021**.

PAR LE CONSEIL :
VANWEGE DE RAAD :

LE SECRETAIRE DE LA VILLE,
DE STADSSECRETARIS,

Luc SYMOENS

LE CONSEIL,
DE RAAD,

Ans PERSOONS
Echevine de l'Urbanisme
Schepen van Stedenbouw

LE COLLEGE DES BOURGMESTRE ET ECHEVINS CERTIFIE QUE LE PRESENT PLAN A ETE DEPOSE A L'EXAMEN DU PUBLIC DANS LES BUREAUX DE L'ADMINISTRATION COMMUNALE DU 22/09/2021 AU 21/10/2021

HET COLLEGE VAN BURGEMEESTER EN SCHEPENEN BEVESTIGT DAT HET PLAN TER INZAGE VAN HET PUBLIEK OP DE GEMEENTELIJKE ADMINISTRATIEBURELEN WERD NEERGELEGD VAN22/09/2021 TOT 21/10/2021

PAR LE COLLEGE :
VANWEGE HET COLLEGE :

LE SECRETAIRE DE LA VILLE,
DE STADSSECRETARIS,

Luc SYMOENS

LE COLLEGE,
HET COLLEGE,

Ans PERSOONS
Echevine de l'Urbanisme
Schepen van Stedenbouw

VU ET ADOPTE DEFINITIVEMENT PAR LE CONSEIL COMMUNAL EN SEANCE
DU .....
GEZIEN EN DEFINITIEF AANGENOMEN DOOR DE GEMEENTERAAD IN ZITTING
VAN .....

PAR LE CONSEIL :
VANWEGE DE RAAD :

LE SECRETAIRE DE LA VILLE,
DE STADSSECRETARIS,

Luc SYMOENS

LE CONSEIL,
DE RAAD,

Ans PERSOONS
Echevine de l'Urbanisme
Schepen van Stedenbouw

VILLE DE BRUXELLES
Département Urbanisme - Section Plan
CELLULE TOPOGRAPHIE

STAD BRUSSEL
Departement Stedenbouw - Sectie Plan
CEL TOPOGRAFIE

PLAN D'ALIGNEMENT
ROOILIJNPLAN

PETIT CHEMIN VERT
KORTE GROENWEG


levé par : opgemeten door :	dessiné par : getekend door :	vérifié par : nagezien door :	le Directeur, de Directeur,	le Directeur général, de Directeur generaal,
TENSEN & HUON sprl Topographie - Expertises Topografie - Expertises	M. VAN DER LINDEN Géomètre expert Landmeter expert	R. VAN DER PERRE Inspecteur Principal e.a. Inspecteur	P. ITSCHERT	M. GOETYNCK
LE : 28/05/2021 DE :	LE : 01/07/2021 DE :	LE : DE :	LE : DE :	LE : DE :

ECHELLE / SCHAAL 1/200

PLAN N° / PLAN Nr. 7507

INDICE / INDEX A B C D E

INDICE / INDEX
A 18/11/2021 zones à désaffecter ou incorporer à la voirie

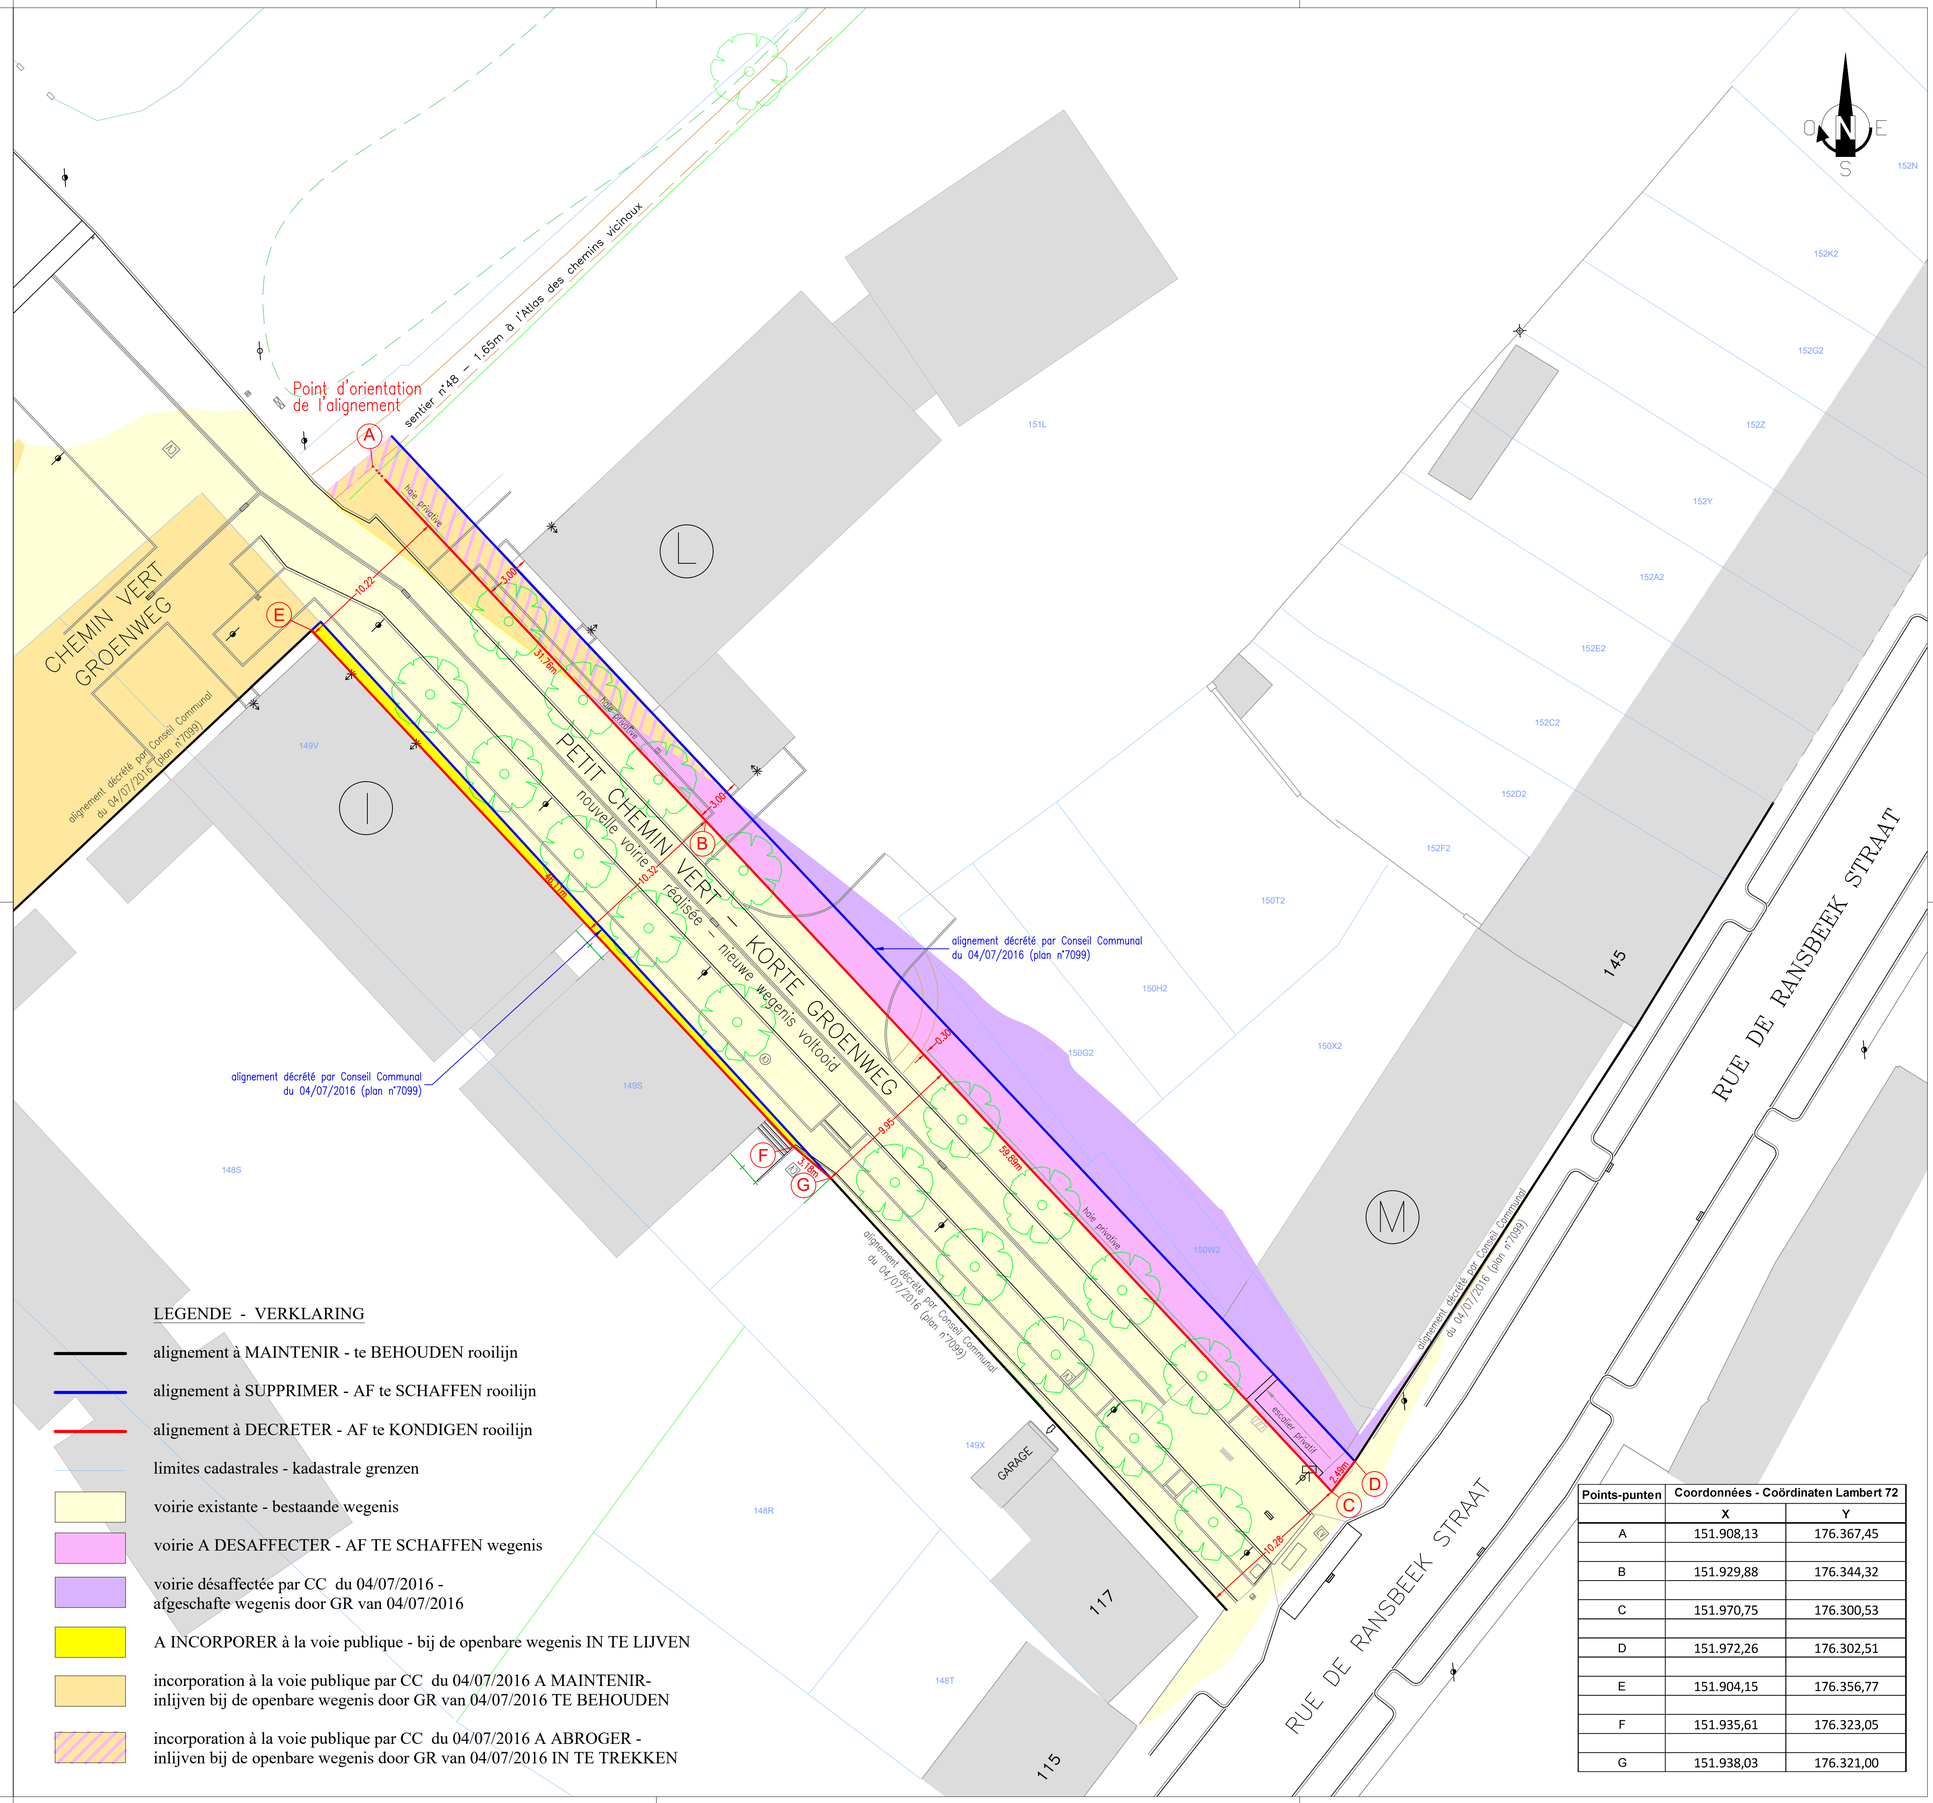

LEGENDE - VERKLARING

- alignement à MAINTENIR - te BEHOUDEN rooilijn
- alignement à SUPPRIMER - AF te SCHAFFEN rooilijn
- alignement à DECRETER - AF te KONDIGEN rooilijn
- limites cadastrales - kadastrale grenzen
- voirie existante - bestaande wegenis
- voirie A DESAFFECTER - AF TE SCHAFFEN wegenis
- voirie désaffectée par CC du 04/07/2016 - afgeschafte wegenis door GR van 04/07/2016
- A INCORPORER à la voie publique - bij de openbare wegenis IN TE LIJVEN
- incorporation à la voie publique par CC du 04/07/2016 A MAINTENIR- inlijven bij de openbare wegenis door GR van 04/07/2016 TE BEHOUDEN
- incorporation à la voie publique par CC du 04/07/2016 A ABROGER - inlijven bij de openbare wegenis door GR van 04/07/2016 IN TE TREKKEN

Points-punten	Coordonnées - Coördinaten Lambert 72	
	X	Y
A	151.908,13	176.367,45
B	151.929,88	176.344,32
C	151.970,75	176.300,53
D	151.972,26	176.302,51
E	151.904,15	176.356,77
F	151.935,61	176.323,05
G	151.938,03	176.321,00