


Good Move


schéma de circulation Pentagone

circulatieplan Vijfhoek

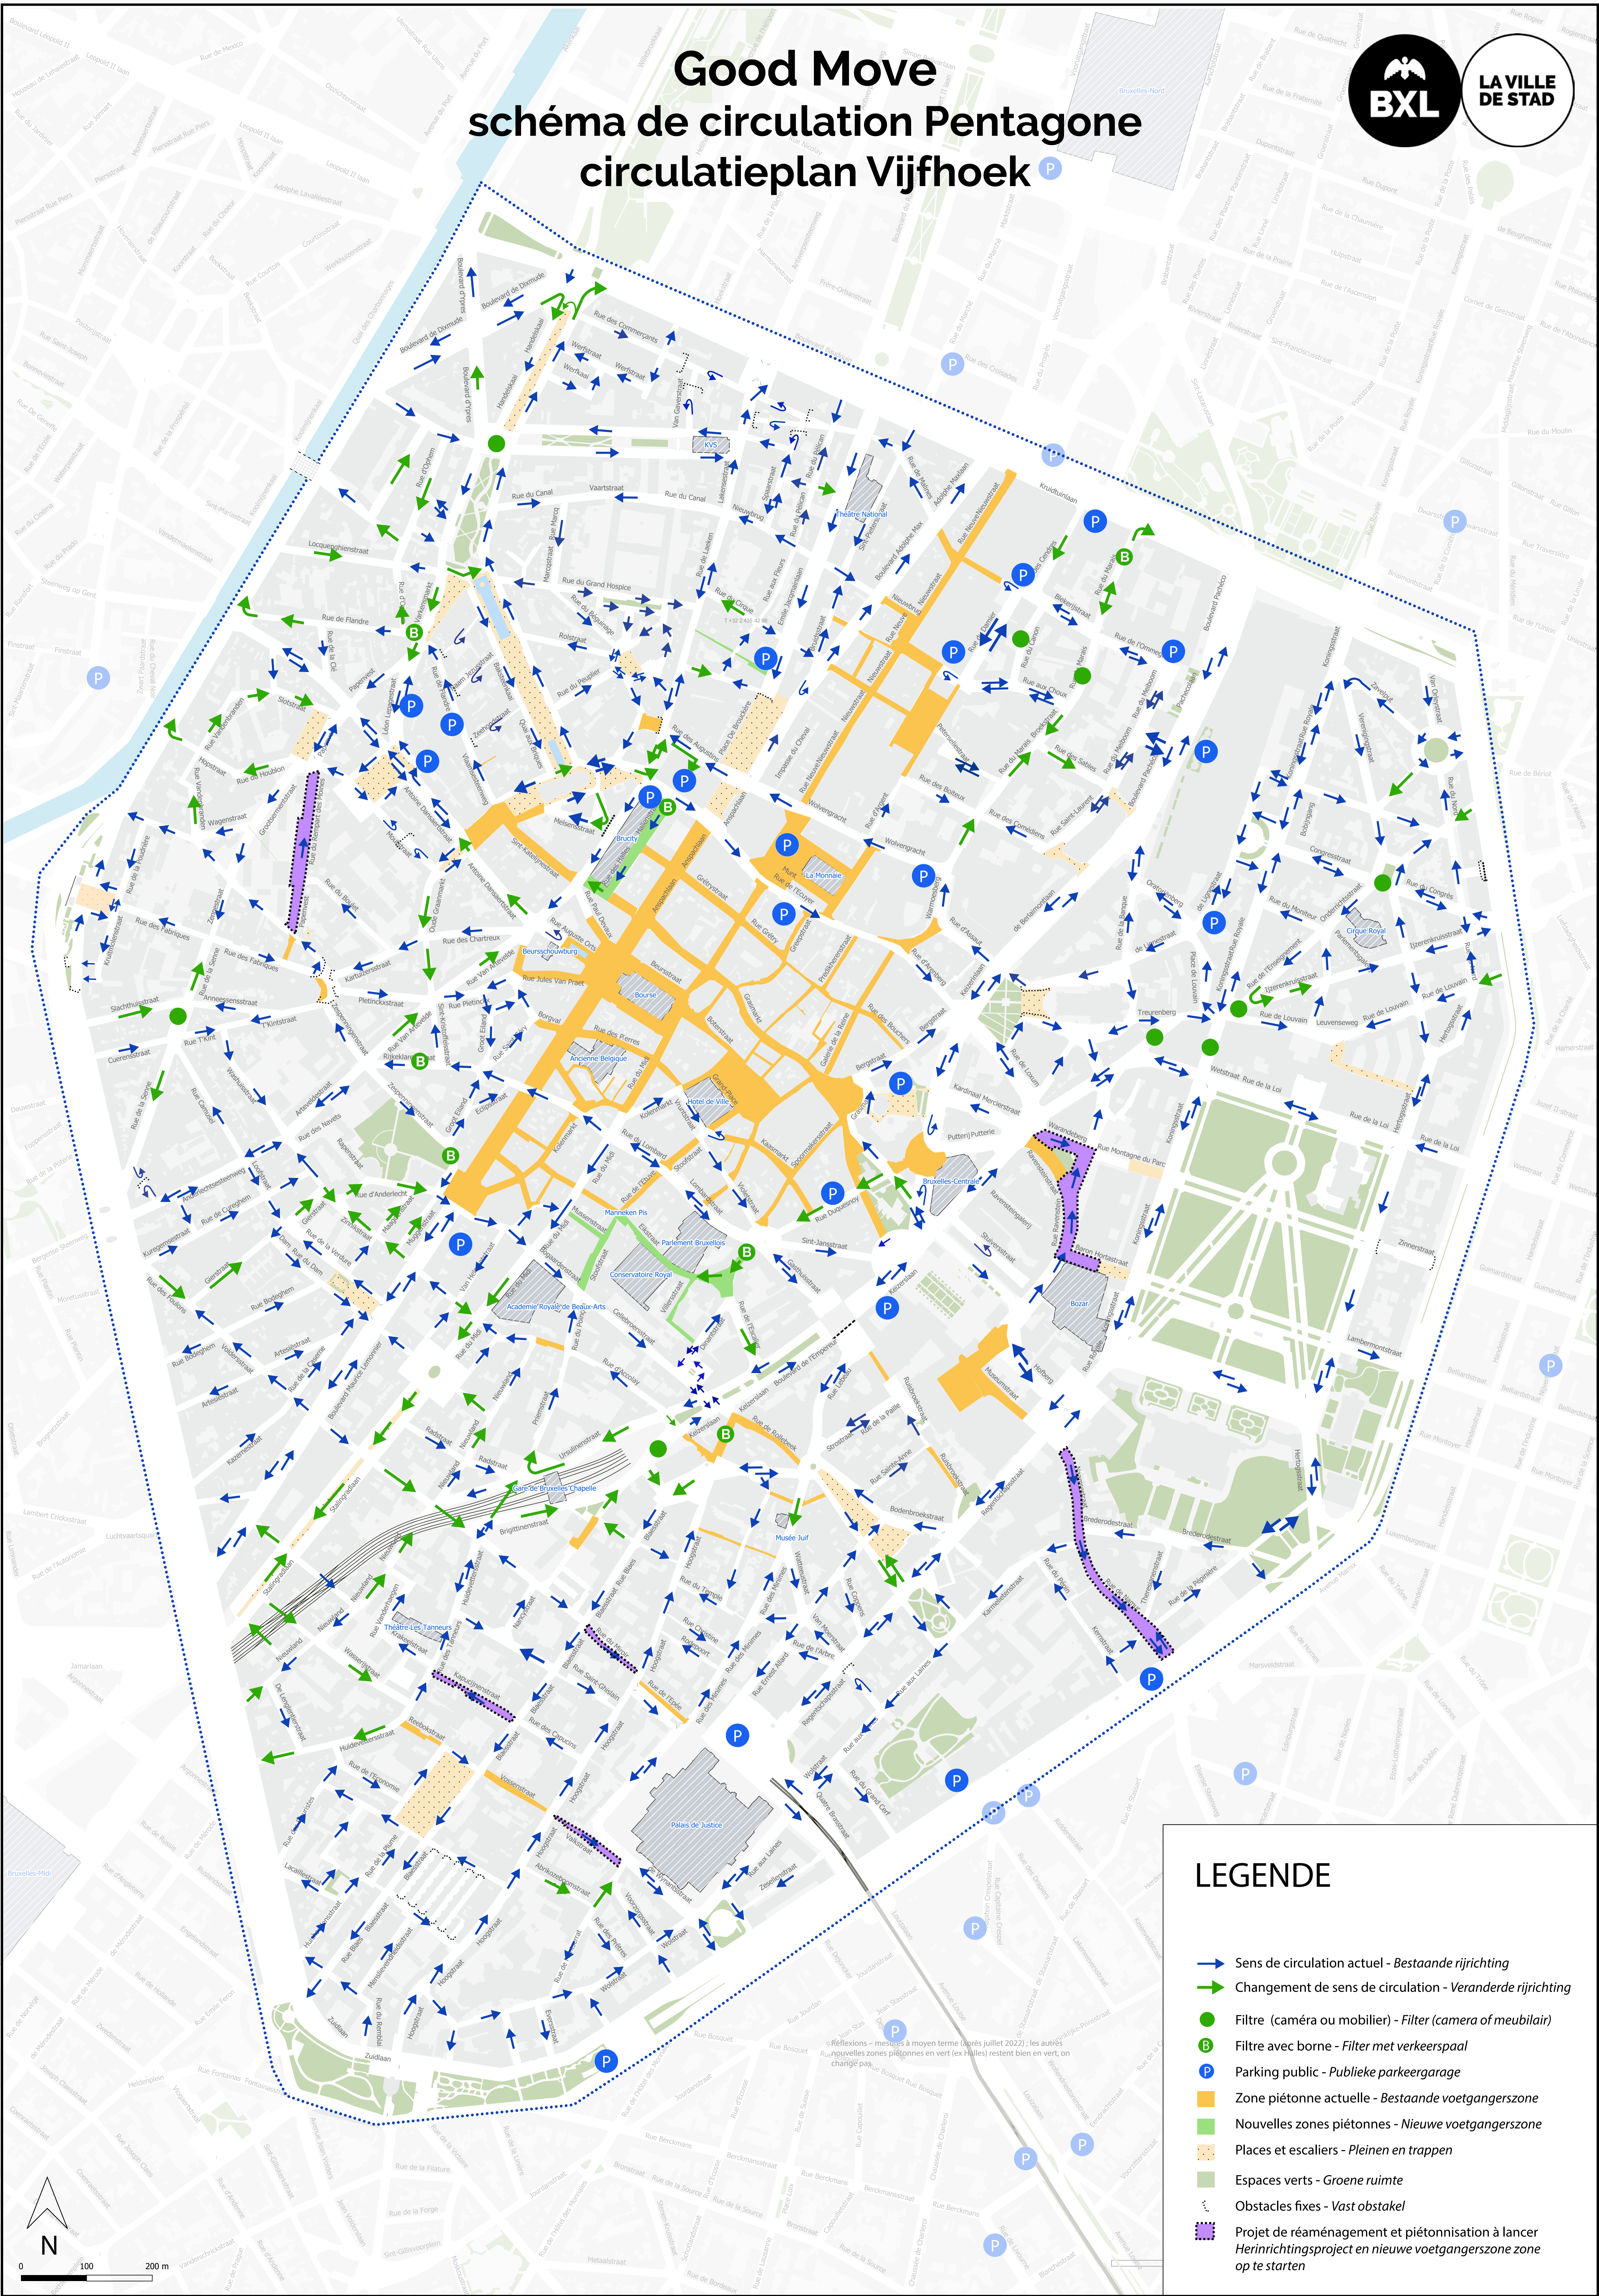

LEGENDE

- Sens de circulation actuel - *Bestaande rijrichting*
- Changement de sens de circulation - *Veranderde rijrichting*
- Filtre (caméra ou mobilier) - *Filter (camera of meubilair)*
- Filtre avec borne - *Filter met verkeerspaal*
- Parking public - *Publieke parkeergarage*
- Zone piétonne actuelle - *Bestaande voetgangerszone*
- Nouvelles zones piétonnes - *Nieuwe voetgangerszone*
- Places et escaliers - *Pleinen en trappen*
- Espaces verts - *Groene ruimte*
- Obstacles fixes - *Vast obstakel*
- Projet de réaménagement et piétonnisation à lancer - *Herinrichtingsproject en nieuwe voetgangerszone op te starten*

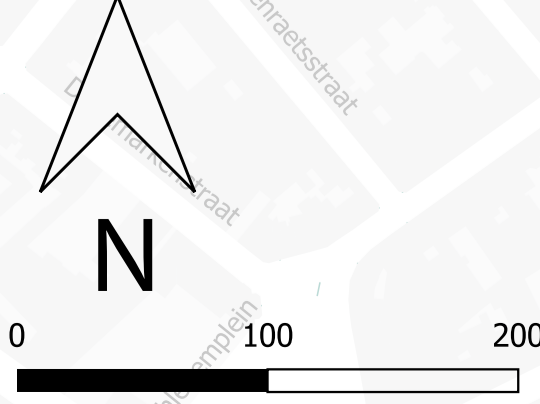

«Réflexions – messages à moyen terme (après juillet 2022) ; les autres «nouvelles zones piétonnes en vert (ex Hilles) restent bien en vert, on change pas.»