LEGENDE

BATIMENT	GEBOUW
MUR/MURET	MUUR/MUURTJE
BORDURE	BOORDSTEEN
SEUIL	DORPEL
SOUPIRAIL	KELDERGAT
POTEAU : ECLAIRAGE	PAAL : VERLICHTING
AVALOIR	RIOOLONTVANGER
TAQUE : EAU	DEKSEL : WATER
TAQUE : GAZ	DEKSEL : GAS
TAQUE : ELECTRICITE	DEKSEL : ELEKTRICITEIT
TAQUE : INCENDIE	DEKSEL : BRANDKRAAN
TAQUE : EGOUT	DEKSEL : RIOOL
TAQUE : DIVERS	DEKSEL : DIVERS
POUBELLE	VUILNISBAK
REVETEMENT:DALLE 30/30	BEKLEDING:DALEN 30/30
REVETEMENT:TERRE	BEKLEDING:AARDE
REVETEMENT:BRIQUES	BEKLEDING:BAKSTEEN
REVETEMENT:PAVES	BEKLEDING:KASSEIEN
ARBRE FEUILLU	LOOFBOOM

VU ET ADOPTE PAR LE CONSEIL COMMUNAL EN SEANCE
DU .....
GEZIEN EN AANGENOMEN DOOR DE GEMEENTERAAD IN ZITTING
VAN .....

PAR LE CONSEIL :
VANWEGE DE RAAD :

LE SECRETAIRE DE LA VILLE,
DE STADSSECRETARIS,

Dirk LEONARD

LE CONSEIL,
DE RAAD,

Ans PERSOONS
Echevine de l'Urbanisme
Schepen van Stedenbouw

Coordonnées - Coördinaten		
Lambert 72		
	X	Y
1	148919,91	170761,43
2	148921,36	170764,05
3	148926,93	170772,78
4	148930,69	170778,88
5	148926,68	170781,49
6	148926,79	170781,65
7	148926,56	170781,87
8	148925,87	170780,97
9	148924,08	170782,26
10	148923,69	170781,69
11	148920,13	170784,54
12	148922,44	170786,83
13	148922,72	170787,02
14	148924,49	170788,50
15	148924,61	170788,40
16	148928,35	170792,82
17	148928,28	170792,88
18	148929,71	170794,53
19	148929,78	170794,48
20	148931,96	170797,08
21	148935,47	170794,08
22	148937,53	170792,57
23	148939,60	170791,07
24	148940,03	170791,63
25	148941,23	170790,63
26	148941,07	170790,45
27	148941,12	170790,41
28	148933,67	170780,35
29	148931,21	170777,01
30	148928,44	170772,19
31	148928,28	170772,29
32	148926,66	170769,83
33	148922,90	170763,44
34	148922,72	170763,54
35	148921,16	170760,73

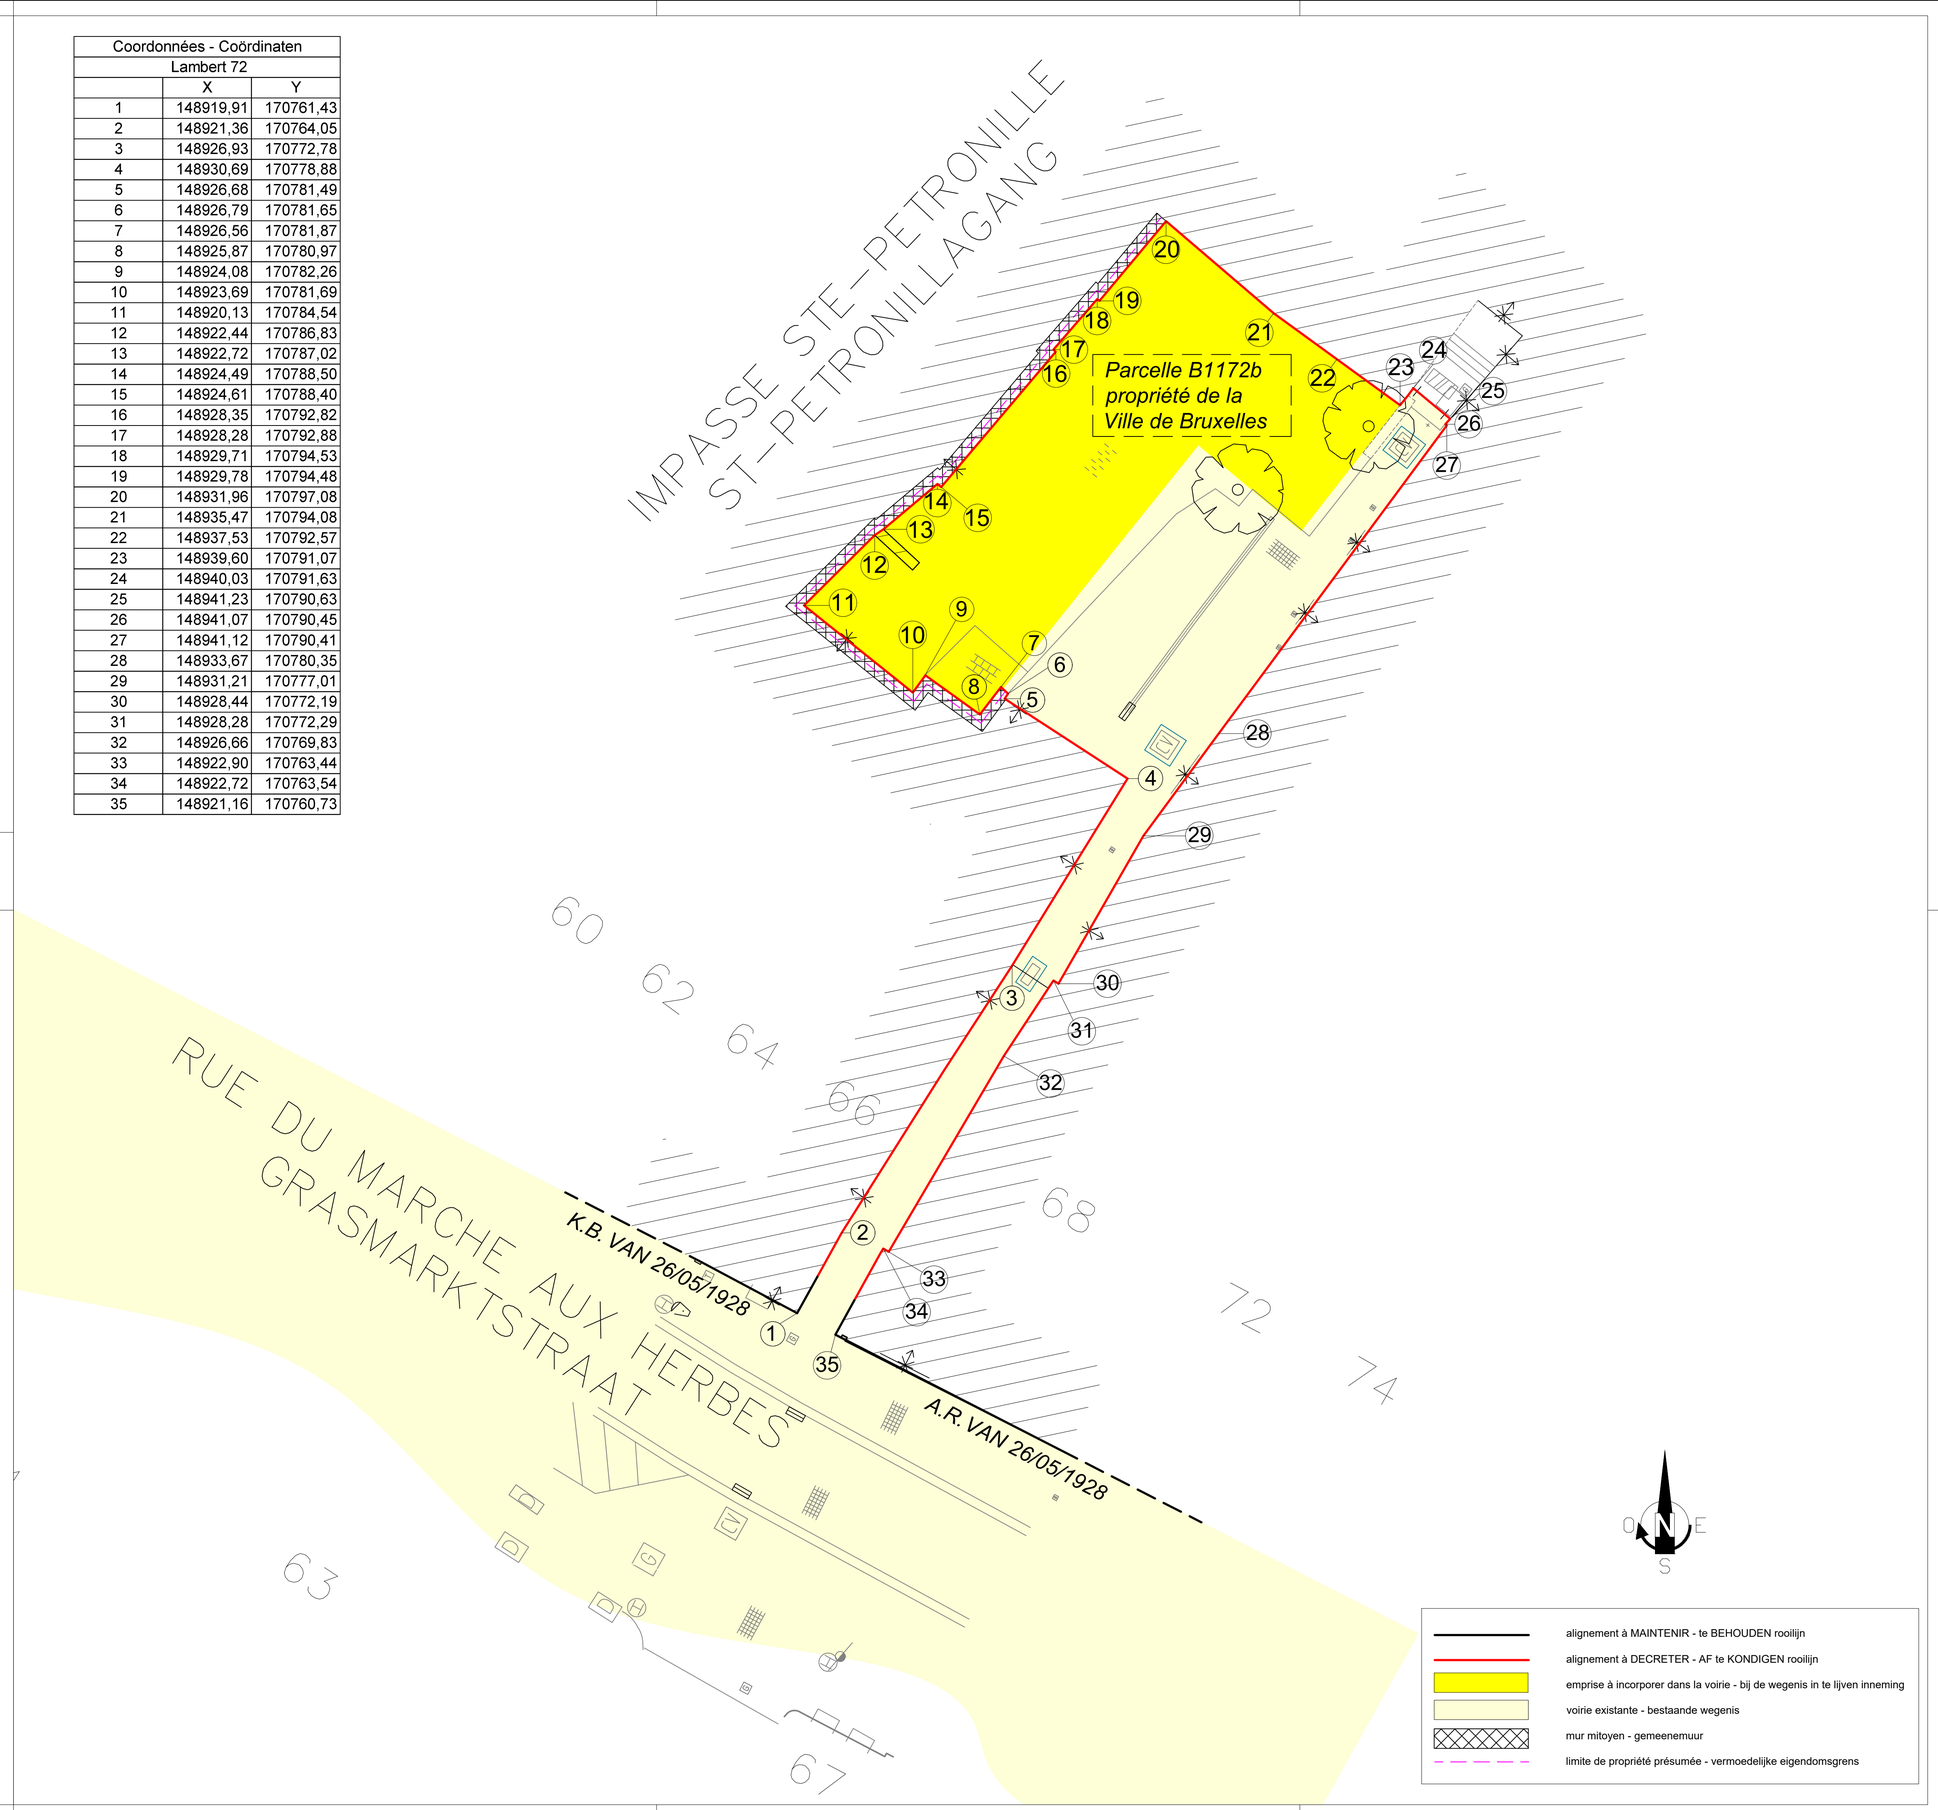

VILLE DE BRUXELLES
Département Développement urbain
Direction Planification stratégique et opérationnelle
CELLULE TOPOGRAPHIE ET EXPERTISE

STAD BRUSSEL
Departement Stadsontwikkeling
Directie strategische en operationele planning
CEL TOPOGRAFIE EN EXPERTISE

PLAN D'ALIGNEMENT
ROOILIJNPLAN

IMPASSE SAINTE-PETRONILLE
SINT-PETRONILLAGANG

levé par : opgemeten door :	dessiné par : getekend door :	vérifié par : nagezien door :	le Directeur, de Directeur,	le Directeur général, de Directeur generaal,
TENSEN & HUON Géomètre expert Landmeter expert	O. OUBRAHAM Géomètre expert Landmeter expert	R. VAN DER PERRE Chef de service technique Technisch diensthoofd	P. ITSCHERT	M. GOETYNCK
LE : 4/08/2022 DE :	LE : 8/12/2022 DE :	LE : DE :	LE : DE :	LE : DE :

ECHELLE SCHAAL	1/100
PLAN N° PLAN Nr.	7587
INDICE INDEX	A B C D E