EVENEMENT

BALKAN TRAFIK 25 au 27/04/24

NOM DU PLAN

IMPLANTATION

PLACE DE BROUCKERE

ECHELLE

1:5

DATE DU PLAN

21 février 2024

REMARQUES

AUTEUR / CONTACT

ROXIE
Contact : nicolas@balkantrafik.com

LEGENDE

	HERAS
	NADAR
	Table brasserie et banc
	Passage de câble
	Toilettes

PLAN DE SITUATION

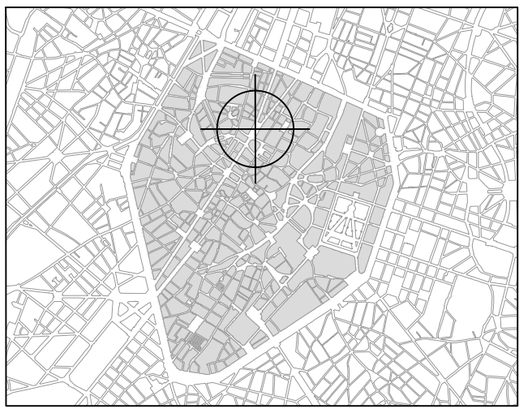

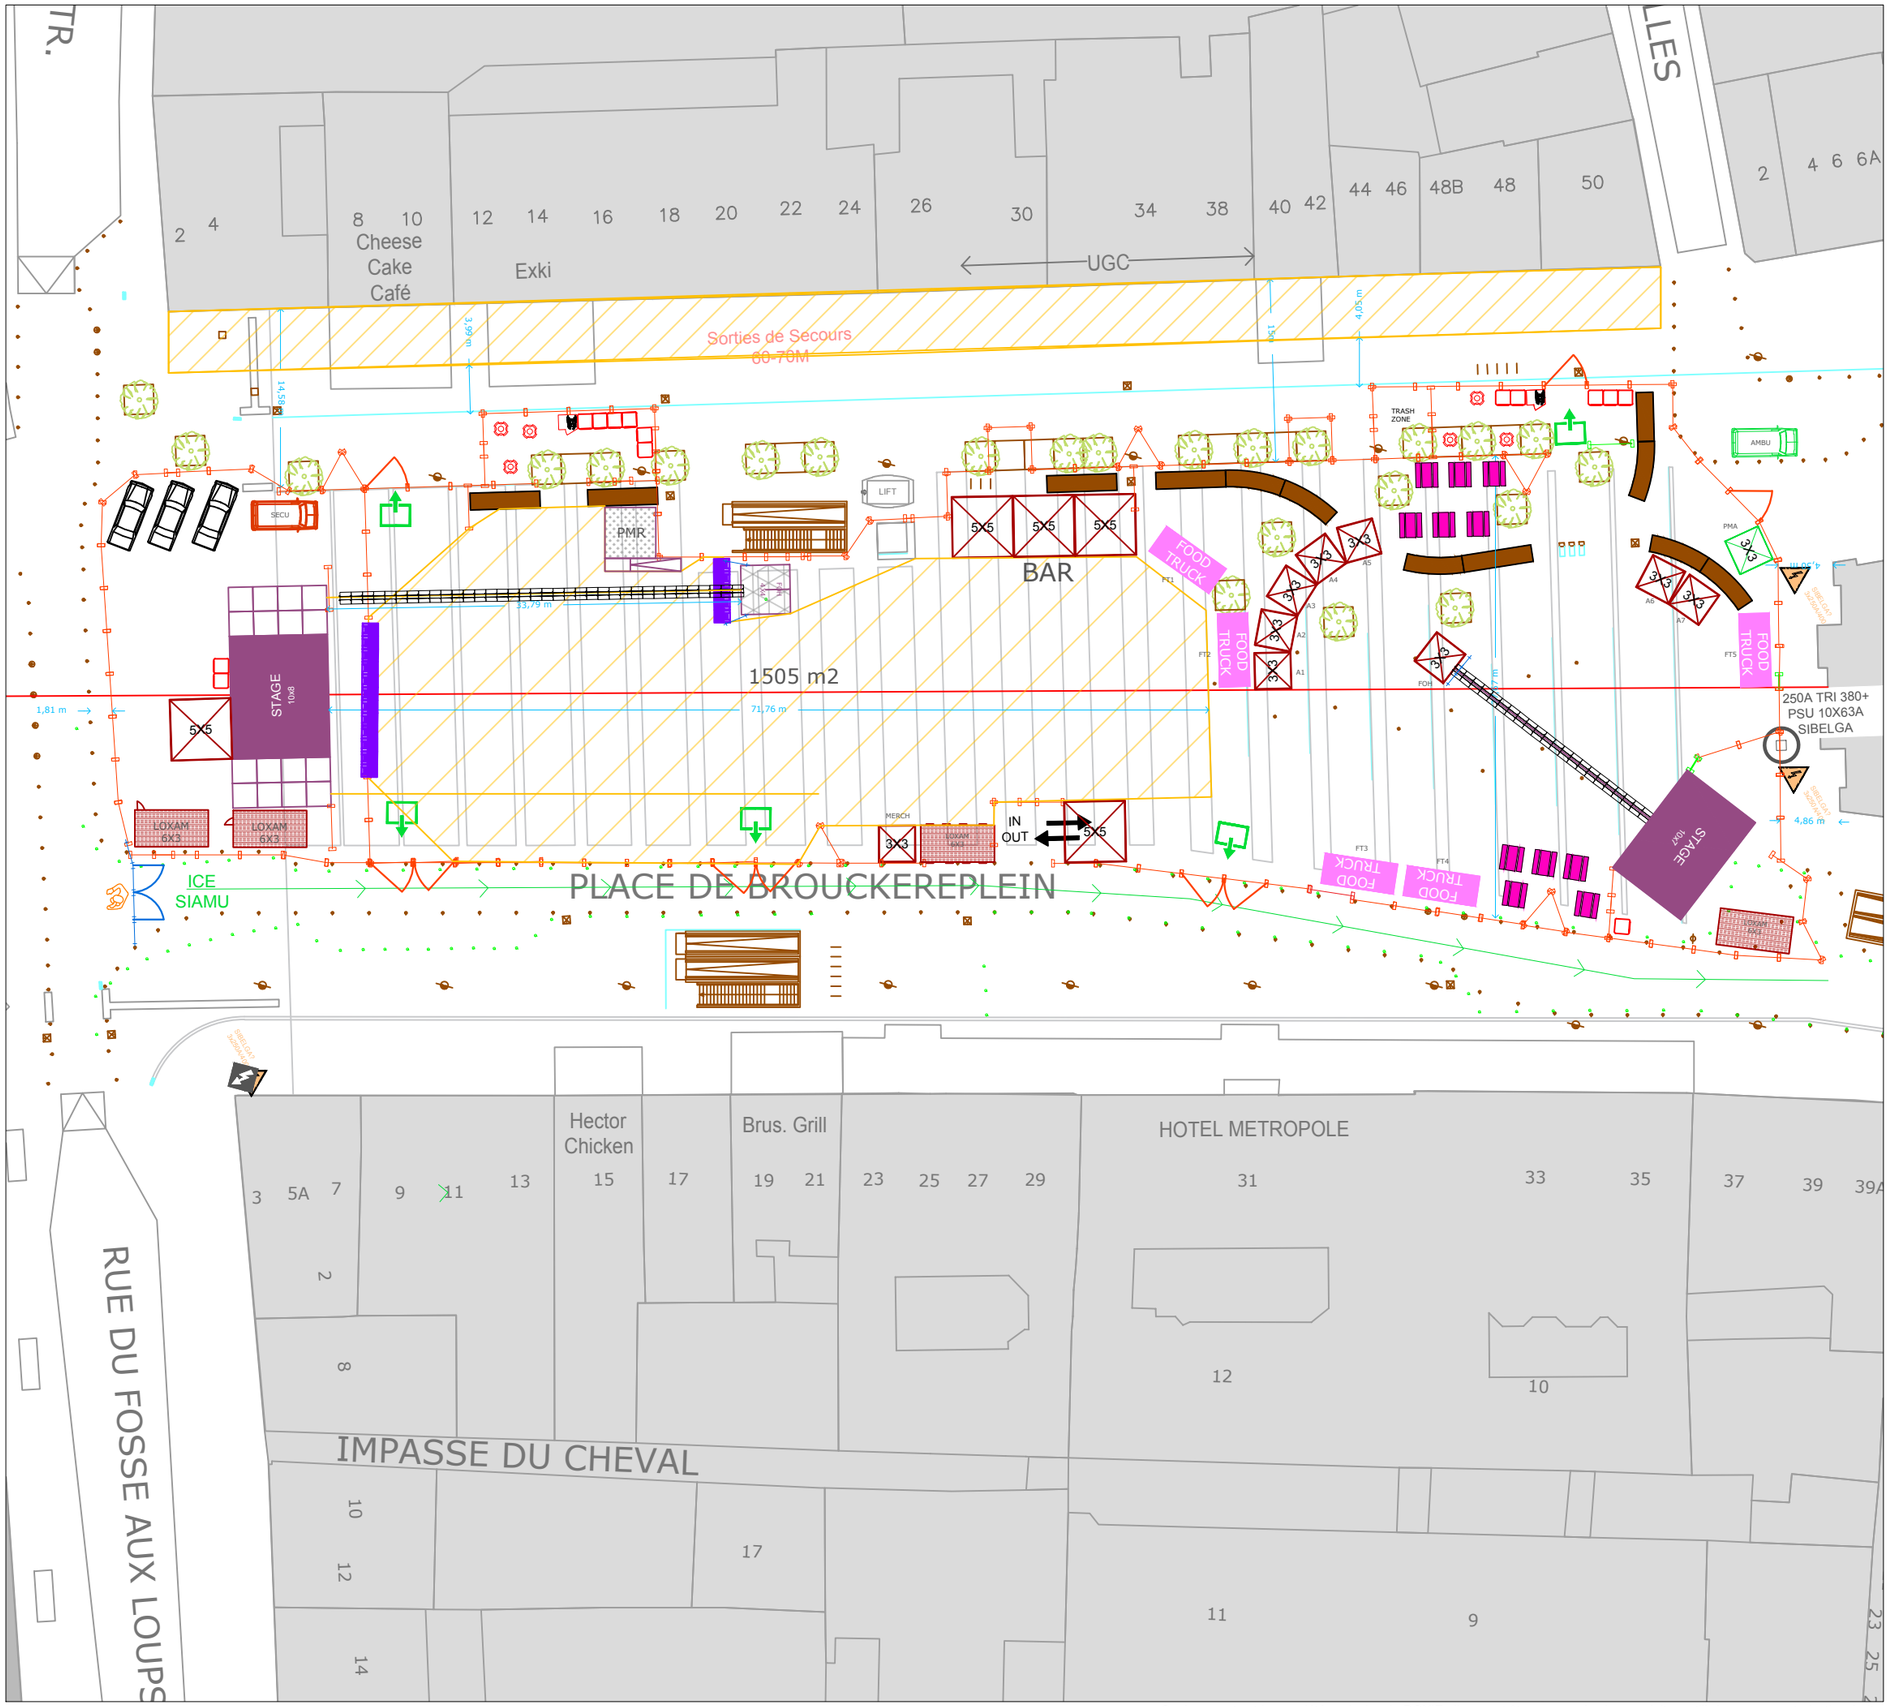

Ce document est la propriété exclusive de ROXIE ; il ne peut être communiqué, reproduit ou utilisé sans son autorisation écrite.