VU ET ADOPTE PROVISOIREMENT PAR LE CONSEIL COMMUNAL EN SEANCE
DU 19/02/2024
GEZIEN EN VOORLOPIG AANGENOMEN DOOR DE GEMEENTERAAD IN ZITTING
VAN 19/02/2024

LE COLLEGE DES BOURGMESTRE ET ECHEVINS CERTIFIE QUE LE PRESENT PLAN
A ETE DEPOSE A L'EXAMEN DU PUBLIC DANS LES BUREAUX DE L'ADMINISTRATION
COMMUNALE DU 06/03/2024 AU 04/04/2024

HET COLLEGE VAN BURGEMEESTER EN SCHEPENEN BEVESTIGT DAT HET PLAN
WERD TER INZAGE VAN HET PUBLIEK OP DE GEMEENTELIJKE
ADMINISTRATIEBURELEN
NEERGELEGD VAN 06/03/2024 TOT 04/04/2024

VU ET ADOPTE DEFINITIVEMENT PAR LE CONSEIL COMMUNAL EN SEANCE
DU .....
GEZIEN EN DEFINITIEF AANGENOMEN DOOR DE GEMEENTERAAD IN ZITTING
VAN .....

PAR LE CONSEIL :
VANWEGE DE RAAD :

LE SECRETAIRE DE LA VILLE,
DE STADSSECRETARIS,

Dirk LEONARD

LE CONSEIL,
DE RAAD,

Anaïs MAES
Echevine de l'Urbanisme
Schepen van Stedenbouw

VILLE DE BRUXELLES
Département Développement urbain
Direction Planification stratégique et opérationnelle
CELLULE TOPOGRAPHIE ET EXPERTISE

STAD BRUSSEL
Departement Stadsontwikkeling
Directie strategische en operationele planning
CEL TOPOGRAFIE EN EXPERTISE

PLAN DE MODIFICATION D'ALIGNEMENT
ROOILIJNWIJZIGINGSPLAN

RUE DE LA CHANCELLERIE - KANSELARIJSTRAAT
RUE DES PAROISSIENS - PAROCHIAANSSTRAAT
RUE DES COLONIES - KOLONIËNSTRAAT

levé par : opgemeten door :	dessiné par : getekend door :	vérifié par : nagezien door :	le Directeur, de Directeur,	le Directeur général, de Directeur generaal,
TENSEN & HUON Géomètre expert Landmeter expert	E.OZER Géomètre expert Landmeter expert	R. VAN DER PERRE Chef de service technique Technisch diensthoofd	P. ITSCHERT	M. GOETYNCK
LE : DE :	LE :24/01/2024 DE :	LE : DE :	LE : DE :	LE : DE :

ECHELLE SCHAAL	1/200
PLAN N° PLAN Nr.	7637
INDICE INDEX	A B C D E

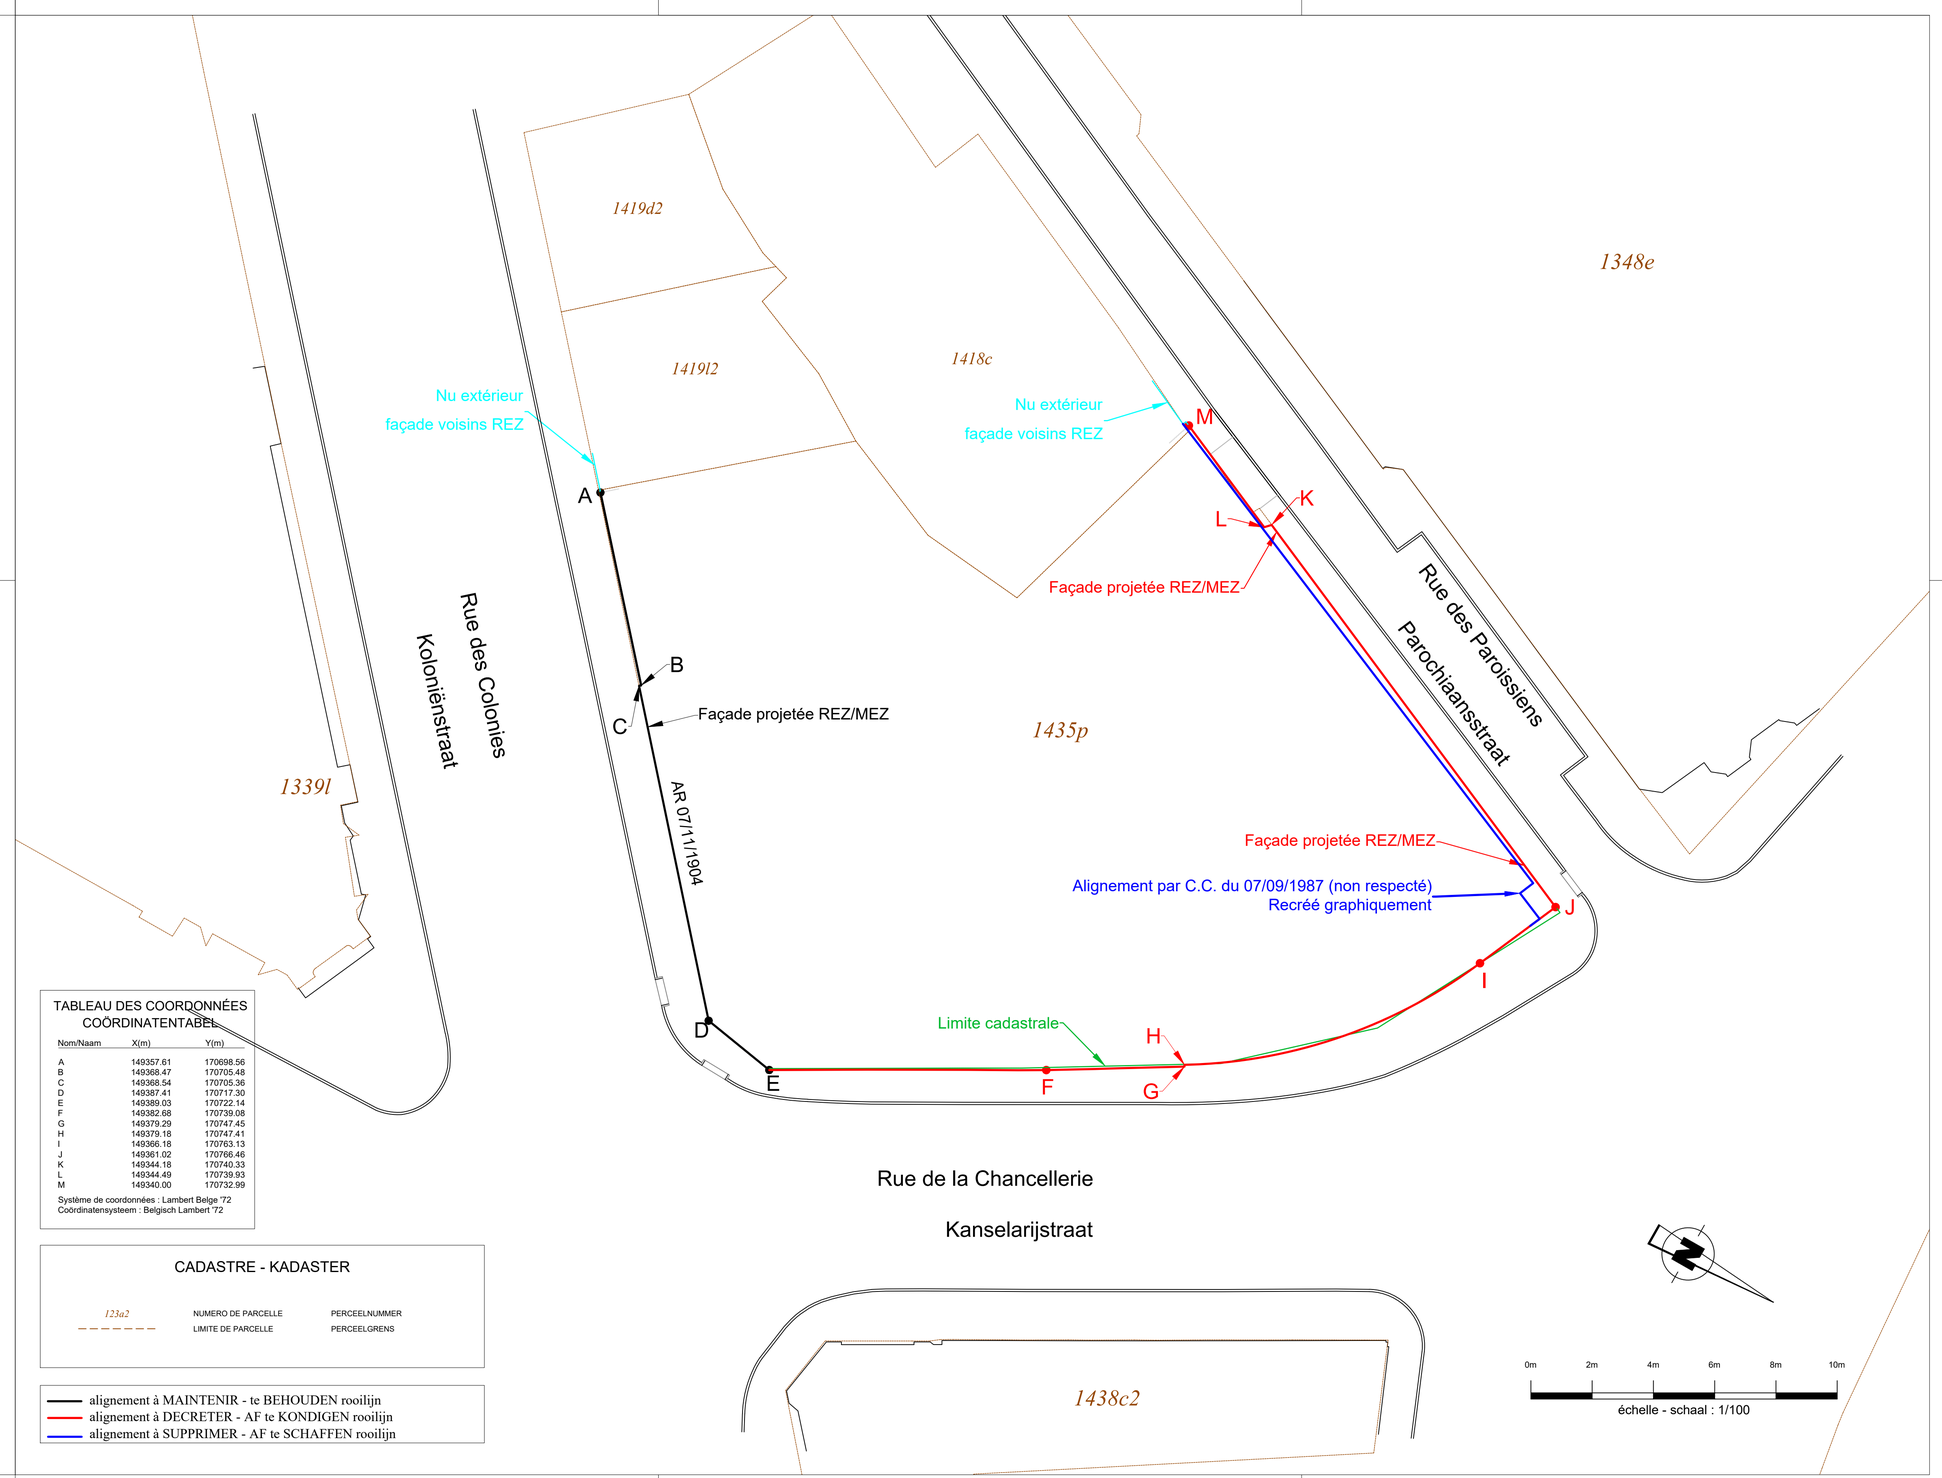


TABLEAU DES COORDONNÉES
COÖRDINATENTABEL

Nom/Naam	X(m)	Y(m)
A	149357.61	170698.56
B	149368.47	170705.48
C	149368.54	170705.36
D	149387.41	170717.30
E	149389.03	170722.14
F	149382.68	170739.08
G	149379.29	170747.45
H	149379.18	170747.41
I	149366.18	170763.13
J	149361.02	170766.46
K	149344.18	170740.33
L	149344.49	170739.93
M	149340.00	170732.99

Système de coordonnées : Lambert Belge '72
Coördinatensysteem : Belgisch Lambert '72

CADASTRE - KADASTER

123a2 — NUMERO DE PARCELLE — PERCEELNUMMER
LIMITE DE PARCELLE — PERCEELGRENS

alignement à MAINTENIR - te BEHOUDEN rooilijn
alignement à DECRETER - AF te KONDIGEN rooilijn
alignement à SUPPRIMER - AF te SCHAFFEN rooilijn

0m 2m 4m 6m 8m 10m
échelle - schaal : 1/100