Implantation situation projetée / Implanting project 1/200

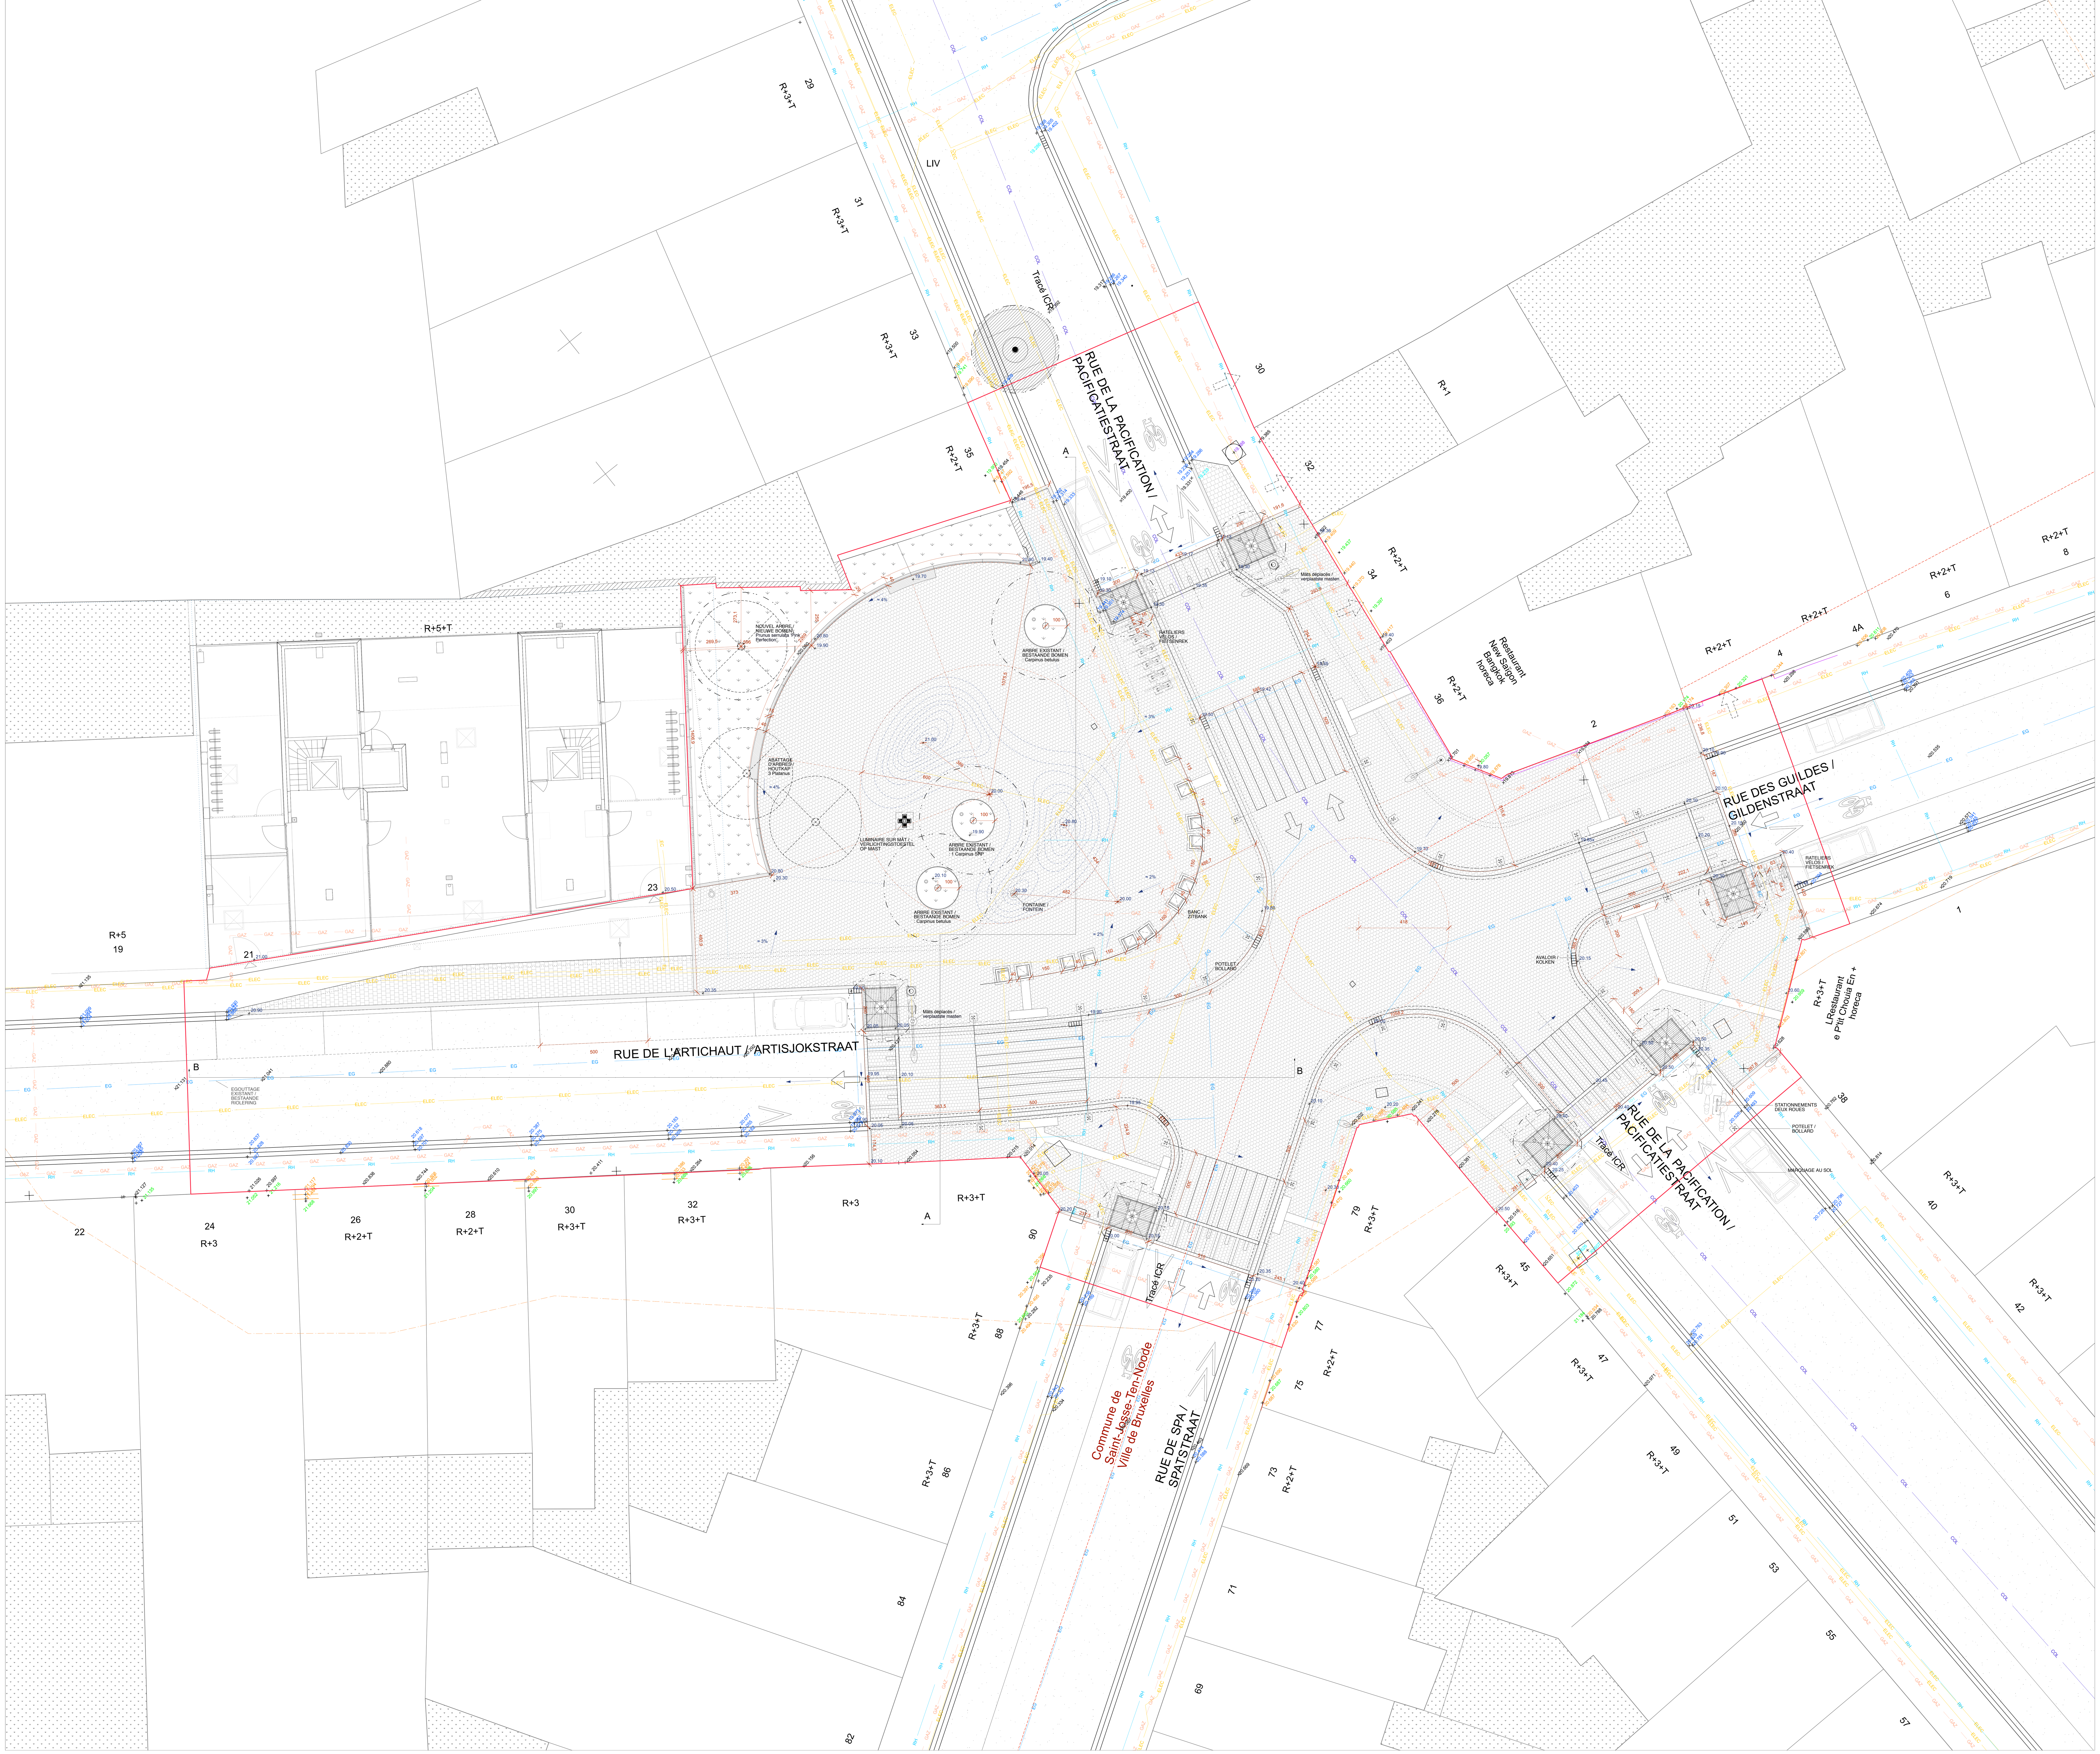

Implantation situation existante / Implanting bestaande situatie 1/1000

LEGENDE GRAPHIQUE / GRAFISCH BIJSCHRIFT

NIVEAUX ET DIMENSIONS / PEILEN EN DIMENSIES
- ZONE D'INTERVENTION / INTERVENTIEGEBIED
- LIMITE COMMUNALE / GEMEENTEGRENS
- 18.76 NIVEAU PROJETE EN PLAN / GEPROJECTEERDE PEIL IN PLAN
- 18.76 NIVEAU PROJETE EN COUPE / GEPROJECTEERDE PEIL IN DOORSNEDE
- ≈ 1% TOPOGRAPHIE / TOPOGRAFIE

ELEMENTS EXISTANTS / BESTAANDE ELEMENTE
- ÉLÉMENTS EXISTANTS / BESTAANDE ELEMENTE
- 20.20 NIVEAU EXISTANT EN PLAN / BESTAANDE PEIL IN PLAN; NIVEAU EXISTANT EN COUPE / BESTAANDE PEIL IN DOORSNEDE
- 19.953 Bordure et Filet d'eau / Boordsteen en watergroot
- 19.931 Autre / Andere
- 20.421 Bord d'escalier - Nez de marche / Traprand en tredeneus
- 20.568 Entrée d'immeuble - seuil / Ingang gebouw - drempel
- Taque égout -Chambre de visite / Riooldeksel - inspectieput
- Taque divers - Deksel divers

RESEAUX D'IMPETRANTS / NUTSLEIDINGEN
- ELEC — ELECTRICITE / ELECTRICITEIT
- GAZ — GAZ (conduites secondaires) / GAS (secundaire leidingen)
- RH — RESEAU HYDRAULIQUE / WATERSYSTEEM
- EG — EGOUTTAGE / RIOLERING
- COL — COLLECTEUR / COLLECTOR

PICTOGRAMME / PICTOGRAM
- ALIGNEMENT / ROOILIJN
- CENTRER / CENTER
- SENS DU CALEPINAGE / RICHTING VAN HET LEGPATROON
- 180 COTATION / AFMETINGEN

MOBILIER INCORPORÉ / INGEBOUWD MEUBILAIR
- LUMINAIRES EXISTANTS / BESTAANDE VERLICHTINGSTOESTEL
- LUMINAIRE SUR MÂT / VERLICHTINGSTOESTEL OP MAST
- POUBELLES / VUILNISBAKKEN
- RATELIERS VÉLOS / FIETSENREK
- BORNES 2 ROUES / MOTORREKKEN
- BANC / ZITBANK
- POTELET / ANTIPARKEERPAAL
- CONTENEURS ENTERRES / ONDERGRONDSE GLASBAKKEN
- FONTAINE / FONTEIN
- DISPOSITIF DE PROPRETÉ CANINE / ZAKAUTOMAAT VOOR HONDENPOEP
- PANNEAU DE SIGNALISATION / VERKEERSPANELEN

REVETEMENTS / BEKLEDING
- R1 PAVÉS BÉTON 14x14x8 cm / BETONSTEENBESTRATINGEN 14x14x8 CM zone piétonne
- R2 PAVÉS BÉTON 14x14x8 cm / BETONSTEENBESTRATINGEN 14x14x8 CM zone carrossable
- R3 DALLES BÉTON 20x20x5 cm / BETONTEGELS 20x20x5 CM
- BÉTON PRÉFABRIQUÉ / GEPREFABRICEERD BETON
- ASPHALTE / ASFALT
- MULCH OU PAILLIS / MULCH OF STROOISEL
- PLEINE TERRE / VOLLE AARDE
- TERRE VÉGÉTALE / TEELAARDE
- COUCHE DRAINANTE, GALETS NON-CALCAIRES ROULES ET LAVES / DRAINERENDE LAAG GEWASSEN EN GEROLDE, NIET-KALKHOUDENDE KEIEN
- DECOMPACTAGE DU SOL / LOSMAKING VAN DE AARDE
- GÉOTEXTILE / GEOTEXTIEL
- FONDATION EN BETON MAIGRE / FUNDERING VAN MAGER BETON
- FONDATION MOBILIER / MEUBILAIR FUNDERING
- SOUS-FONDATION DE TYPE 1 / ONDERFUNDERING TYPE 1
- MARQUAGE DES BANDES CYCLABLES SUGGEREES / MARKERING VAN DE FIETSSUGGESTIESTROKEN

ECOULEMENT DES EAUX / WATERAFVOER
- AVALOIR / KOLKEN
- DESCENTES D'EAUX PLUVIALES / REGENWATERLEIDINGEN

VEGETATION / BEPLANTING
- ARBUSTE / STRUIKEN
- ABATTAGE D'ARBRES / HOUTKAP : 3 Platanus
- ARBRE EXISTANT / BESTAANDE BOMEN : 1 Carpinus SPP + 2 Carpinus betulus
- PCal NOUVEAUX ARBRES / NIEUWE BOMEN : 1 Prunus serrulata 'Pink Perfection' Ø 40-45cm
- PCal NOUVEAUX ARBRES / NIEUWE BOMEN : 7 Pyrus Callaryana Ø 30-35cm avec grille d'arbre

ÉLÉMENTS HORIZONTAUX / HORIZONTALE ELEMENTEN

pavés trottoir / voetpad platinnen
- 15x15x6cm klinkers / pavés béton
- 3cm legbed / lit de pose
- 15cm fundering uit mager beton / fondation en béton maigre

Dalles béton trottoir / voetpad betontegels
- 200x200x50mm betontegels zoals bestaande situatie / dalles béton comme existantes + legbed / lit de pose
- 15cm fundering uit mager beton / fondation en béton maigre

Pavés béton zone carrossable / Betontegels voor rijweg
- 15x15x6cm klinkers / pavés béton
- 3cm legbed / lit de pose
- 20cm fundering uit mager beton / fondation en béton maigre
- 25cm onderfundering / sous fondation type 1
- geotextiel / géotextile

Toutes les dimensions sont à vérifier sur site par l'entreprise avant exécution
Voor de uitvoering moet de aannemer alle afmetingen op de werf verifiëren.

Dossier d'execution
Uitvoeringsdossier

PROJET:

Aménagement du square et du carrefour Artichaut-Pacification
Inrichting van het kruispunt en plantsoen Artisjok-Pacificatie

Rue de l'Artichaut/Artisjokstraat, Rue de la Pacification/Pacificatiestraat, Rue des Guildes/Gildenstraat, Rue de Spa/Spastraat
1210 Saint-Josse-Ten-Noode

MAÎTRE D'OUVRAGE / BOUWHEER

COMMUNE DE SAINT-JOSSE-TEN-NOODE
Adresse : Avenue de l'Astronomie,13
1210 Saint-Josse-Ten-Noode
Service de la Rénovation Urbaine & Contrats de quartier
Tel : +32 (0)2 220 27 52
sru@stjosse.irisnet.be

ARCHITECTURE & AMENAGEMENT URBAIN / ARCHITECTUUR & STEDENBOUW

D E V — space
DEV-Space SPRL
Architecte en charge du dossier:
Mr DELOFFRE Julien
Adresse : Rue du Chimiste, 34, boîte 8.
1070 Bruxelles
Tel : +32(0) 0493 18 25 53
Mail : dev@dev-space.ws
Site internet : www.dev-space.ws

PAYSAGE / LANDSCHAP

COOPANAME - BLOC paysage / Paysagistes DPLG
Coordonnées du responsable du projet :
BLOC paysage - Louise Lefebvre
Tel : +32 (0)488 70 69 21
Mail : contact@blocpaysage.com
Coordonnées du siège social :
COOPANAME
Adresse : 3-7 rue Albert Marquet - 75020 Paris
Tel : +33 (0)1 43 71 82 69 - Fax : +33 (0)1 43 48 77 94
Mail : vl@coopaname.coop

PLAN / PLAN : 02- Plan situation projetée / Geprojecteerde plan

Echelle / Schaal : 1/100

MODIFICATIONS / WIJZIGINGEN :

EXE

N

20-03-2018