VOIRIE ENTRE LES BATIMENTS MARAIS - AB
Rue du Persil, Peterseliestraat - 1000 BRUXELLES
Ville de Bruxelles, 2ème division, Section B, Domaine Public

IDENTIFICATION DE VOLUME

PLAN D'IMPLANTATION

715C

'AB'

'MARAIS'

848C

337m²

RUE DU PERSIL / PETERSELIESTRAAT

MARAIS / BROEKSTRAAT

Limite formée par les points V2 à V8 créée sur base du plan 78/1378 - G2 indice D du 15/01/1981 dressé par le Géomètre Charles Bardiaux; plan annoté par la Ville de Bruxelles pour déterminer l'alignement (fichier dénommé 19780530_bulali_cger_7633_g2.pdf)

TABLEAU DES COORDONNÉES
COÖRDINATENTABEL

Nom/Naam	X(m)	Y(m)
K	149242.89	171164.15
L	149235.60	171167.96
M	149230.87	171170.30
V1	149186.53	171193.06
V2	149189.06	171197.19
V3	149201.16	171191.37
V4	149210.93	171186.59
V5	149222.54	171180.41
V6	149232.00	171175.09
V7	149234.41	171173.74
V8	149247.87	171169.69
V9	149242.94	171164.12

Système de coordonnées : Lambert Belge '72
Coördinatensysteem : Belgisch Lambert '72

0m 5m 10m 15m 20m 25m

échelle - schaal : 1/250

D/2021.01.32 - S16
version provisoire du 12/06/2026

DESSINE PAR / GETEKEND DOOR :
Bureau de Topographie et d'Expertises
Landmeetkundig Studie en Expertise Bureau
TENSEN & HUON s.p.r.l. b.v.b.a.
GEOMETRE-EXPERT : Kathy Mignon (GEO040631)

VOIRIE ENTRE LES BATIMENTS MARAIS - AB

Rue du Persil, Peterseliestraat - 1000 BRUXELLES


Ville de Bruxelles, 2ème division, Section B, Domaine Public

IDENTIFICATION DE VOLUME

COUPES



Bâtiment AB - Coupe AA

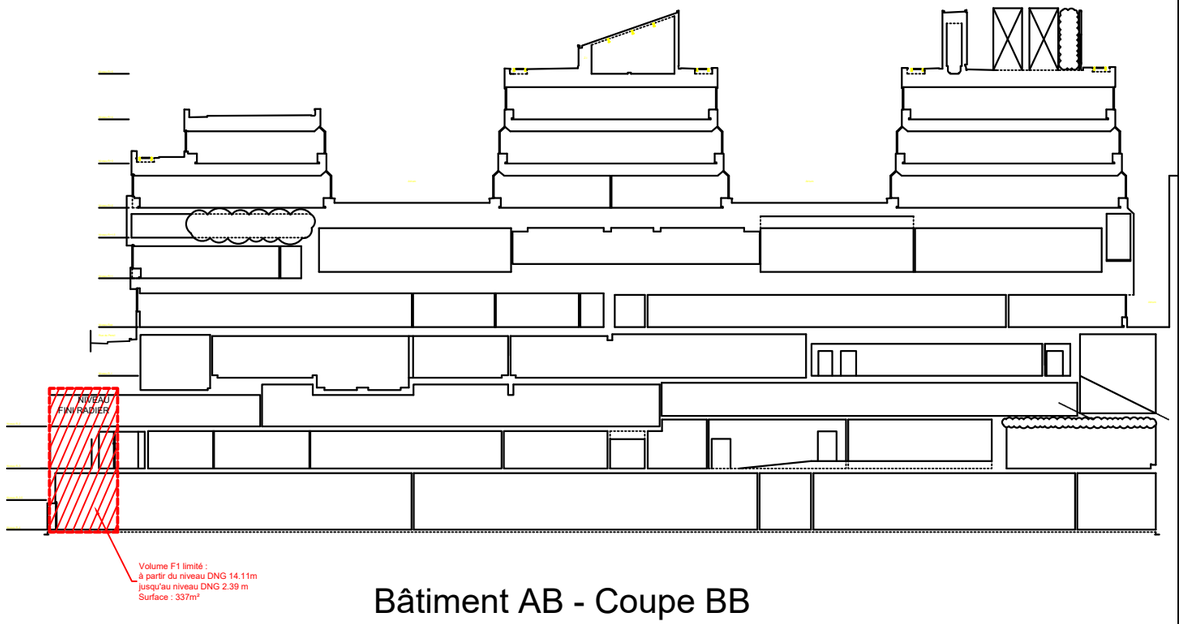

Bâtiment AB - Coupe BB

0m 10m 20m 30m 40m 50m

échelle - schaal : 1/500

DESSINE PAR / GETEKEND DOOR :
Bureau de Topographie et d'Expertises
Landmeetkundig Studie en Expertise Bureau
TENSEN & HUON s.p.r.l. b.v.b.a.
GEOMETRE-EXPERT : Kathy Mignon (GEO040631)

D/2021.01.32 - S16
version provisoire du 12/06/2026

Document de référence : relevé de la situation existante réalisé par le Bureau Archimetric - Fichier 736_24-02-21_Plans-Coupes-Façades.dwg